


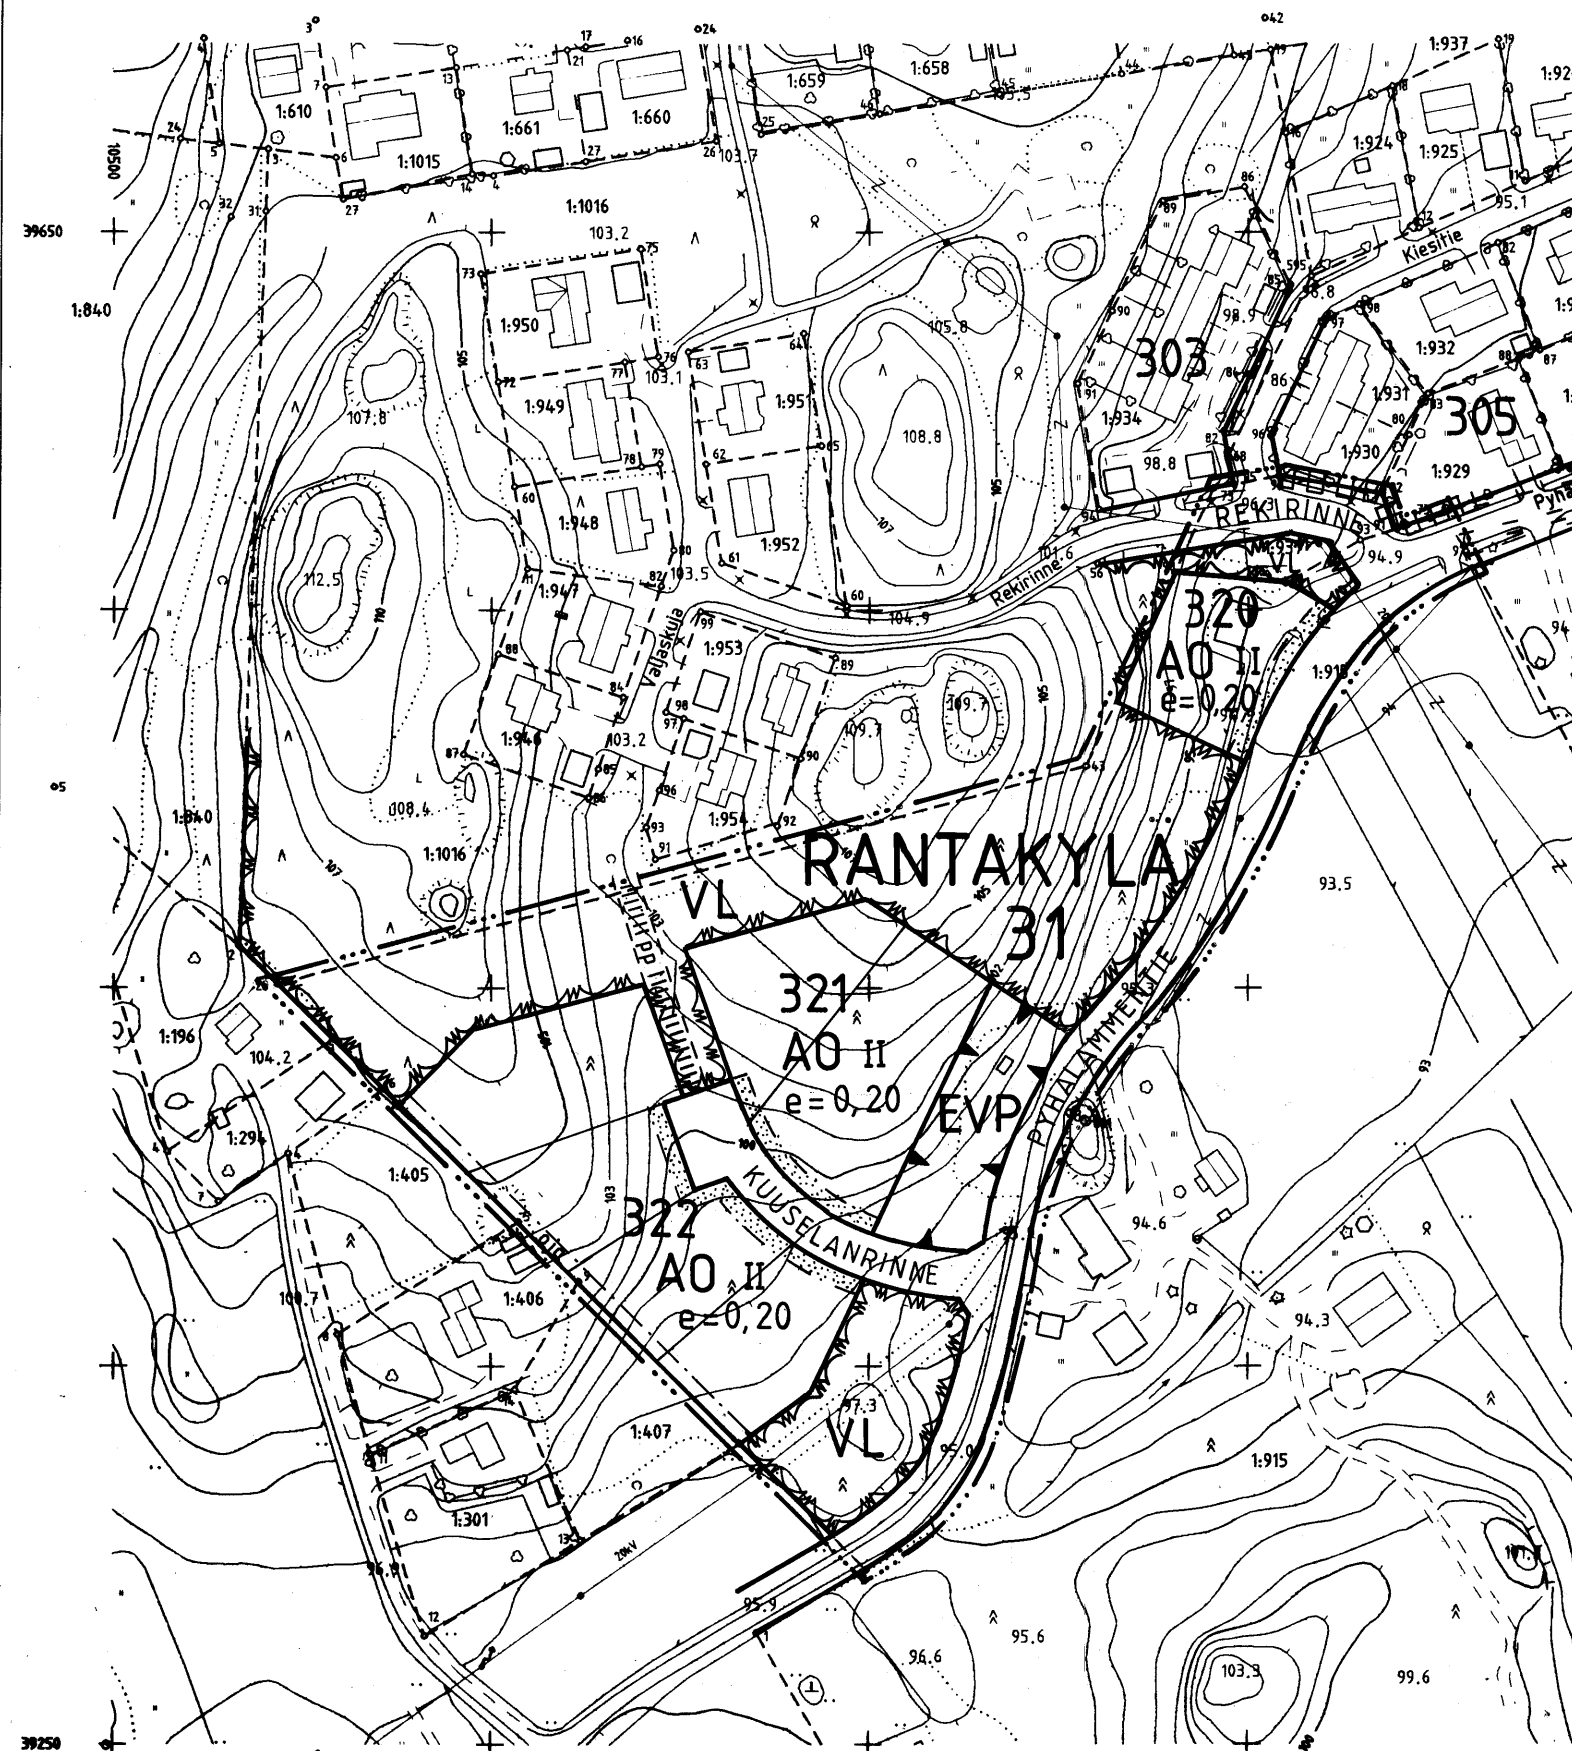

Kaavan pohjakartta täydennetty kaavoitetun alueen osalta ja se täyttää kaavoitusmittausasetuksen N:o 493 / 82 vaatimukset.

Mikkelin maalaiskunnassa 15.3.2000 vs. Maankäyttöinsinööri

*Osmo Hurri*  
Osmo Hurri  
MML:n päätös 15.2.2000,  
1/622/2000

## MIKKELIN MAALAISKUNTA

### RANTAKYLÄ

ASEMAKAAVA TILAN KUUSELA Rno 1:915 OSALLE  
ASEMAKAAVAN MUUTOS KATU- JA PUISTOALUEIDEN OSILLE

ASEMAKAAVALLA MUODOSTUU  
OSA 31. KAUPUNGINOSAA, RANTAKYLÄ,  
KORTTELIT 320 - 322 SEKÄ ERITYIS-, KATU- JA VIRKISTYSALUEITA

MITTAKAAVA 1:2000

#### ASEMAKAAVAMERKINNÄT SEKÄ MERKINTÖJEN SELITYKSET:




|            |                                                  |
|------------|--------------------------------------------------|
| <b>AO</b>  | ERILLISPIENTALOJEN KORTTELIALUE.                 |
| <b>VL</b>  | LÄHIVIRKISTYSALUE.                               |
| <b>EVP</b> | ERITYISALUE. ALUEELLA SAA VARASTOIDA PUUTAVARAA. |
| ---        | 3 M KAAVA-ALUEEN RAJAN ULKOPUOLELLA OLEVA VIIVA. |
| ---        | KORTTELIN, KORTTELINOSAN JA ALUEEN RAJA.         |
| ---        | OSA-ALUEEN RAJA.                                 |
| ---        | OHJEELLINEN ALUEEN TAI OSA-ALUEEN RAJA.          |
| ---        | OHJEELLINEN TONTIN / RAKENNUSPAIKAN RAJA.        |

**31**  
**RANTAK**  
**320**  
KAUPUNGIN- TAI KUNNANOSAN OSAN NUMERO.  
KAUPUNGIN- TAI KUNNANOSAN OSAN NIMI.  
KORTTELIN NUMERO.

KUUSELANTIE KADUN, TIEN, KATUAUKION, TORIN, PUISTON TAI MUUN YLEISEN ALUEEN NIMI.

II

e = 0,20

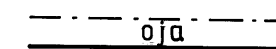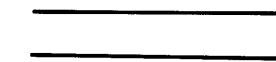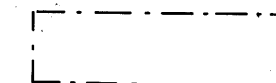

Mikkelin maalaiskunnassa 22.9.2000

Maankäytön tulosalue

*Pirjo Nikkila*  
Pirjo Nikkila, kaavoitusarkkitehti

TÄMÄ KARTTA LIITTYY MIKKELIN MAALAISKUNNAN VALTUUSTON 11 PÄIVÄNÄ  
joulu KUUTA 2000 § 73 TEKEMÄÄN PÄÄTÖKSEEN.

Todistaa Mikkelin maalaiskunnassa 16.1.2001

Pöytäkirjanpitäjä

*Tapio Hauvala*  
Tapio Hauvala, hallintojohtaja