

VANNEKIVEN RANTA-ASEMAKAAVAN MUUTOS

Mäntyharjun kunta (507)
Lahnaniemen kylä (414)

Majaniemi 1:216 (osa)

1: 5 000

MRL 63 ja 62 §: 28.3. - 11.4.2008

MRA 27 §: 6. - 20.6.2008


Kunnanhallitus: 14.7.2008 § 102




DI Jarmo Mäkelä
0400 220082

Motellikuja 2
49220 Siltakylä
jarmo.makela@nettilinja.fi

Nykyinen asemakaava (vahvistettu 31.8.1992)

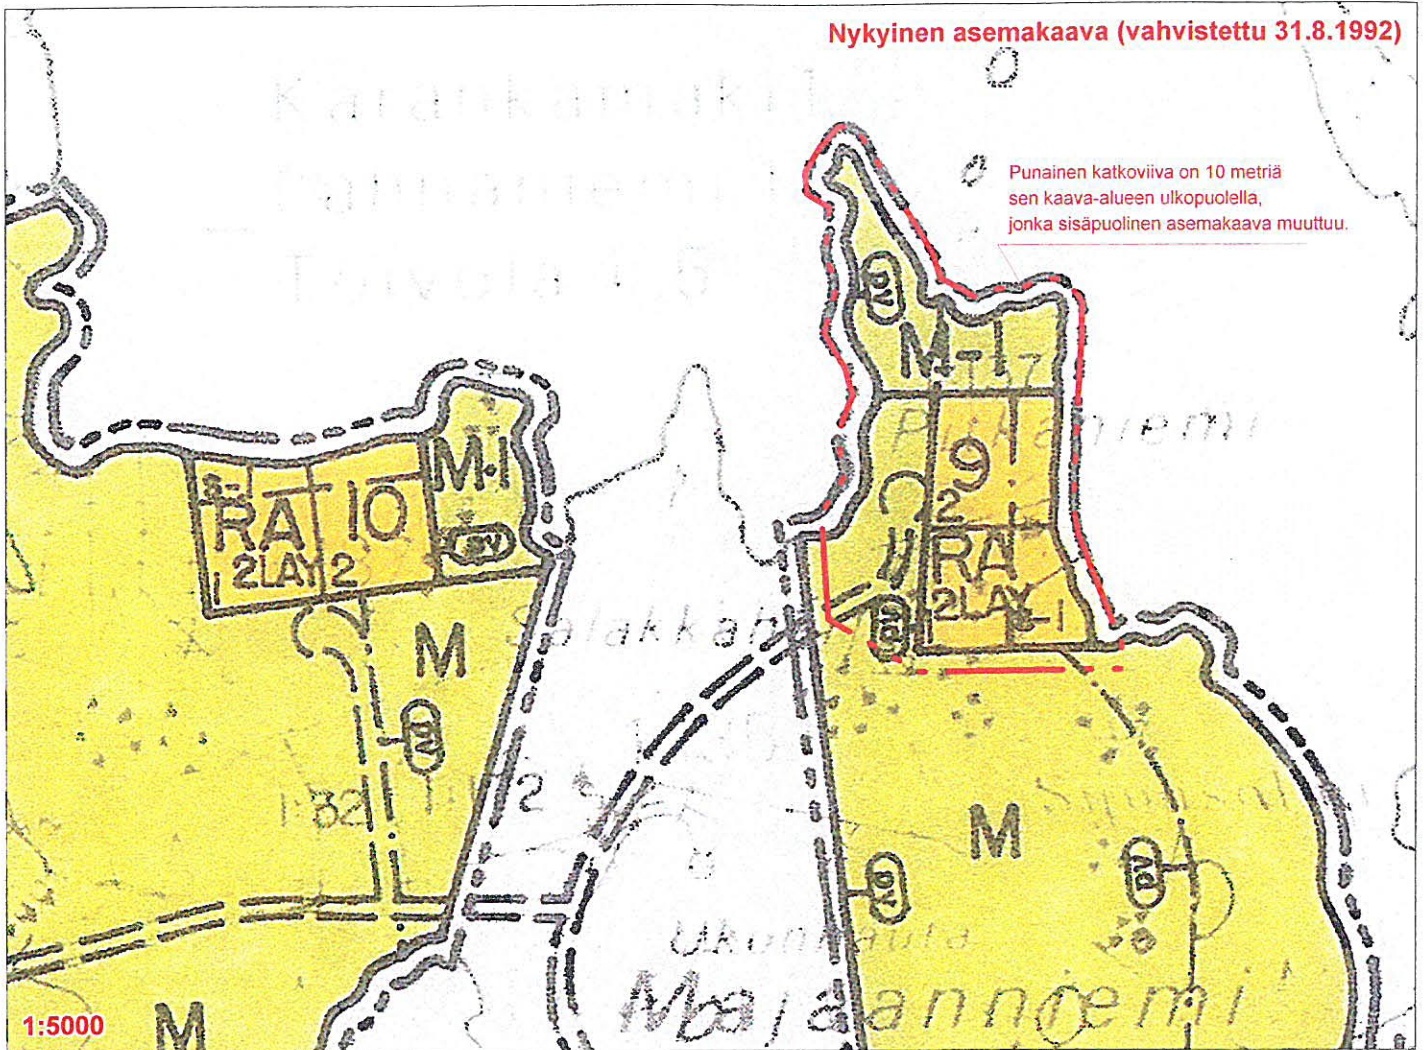

Vannekiven ranta-asemakaavan muutos, Hyväksytty 14.7.2008³

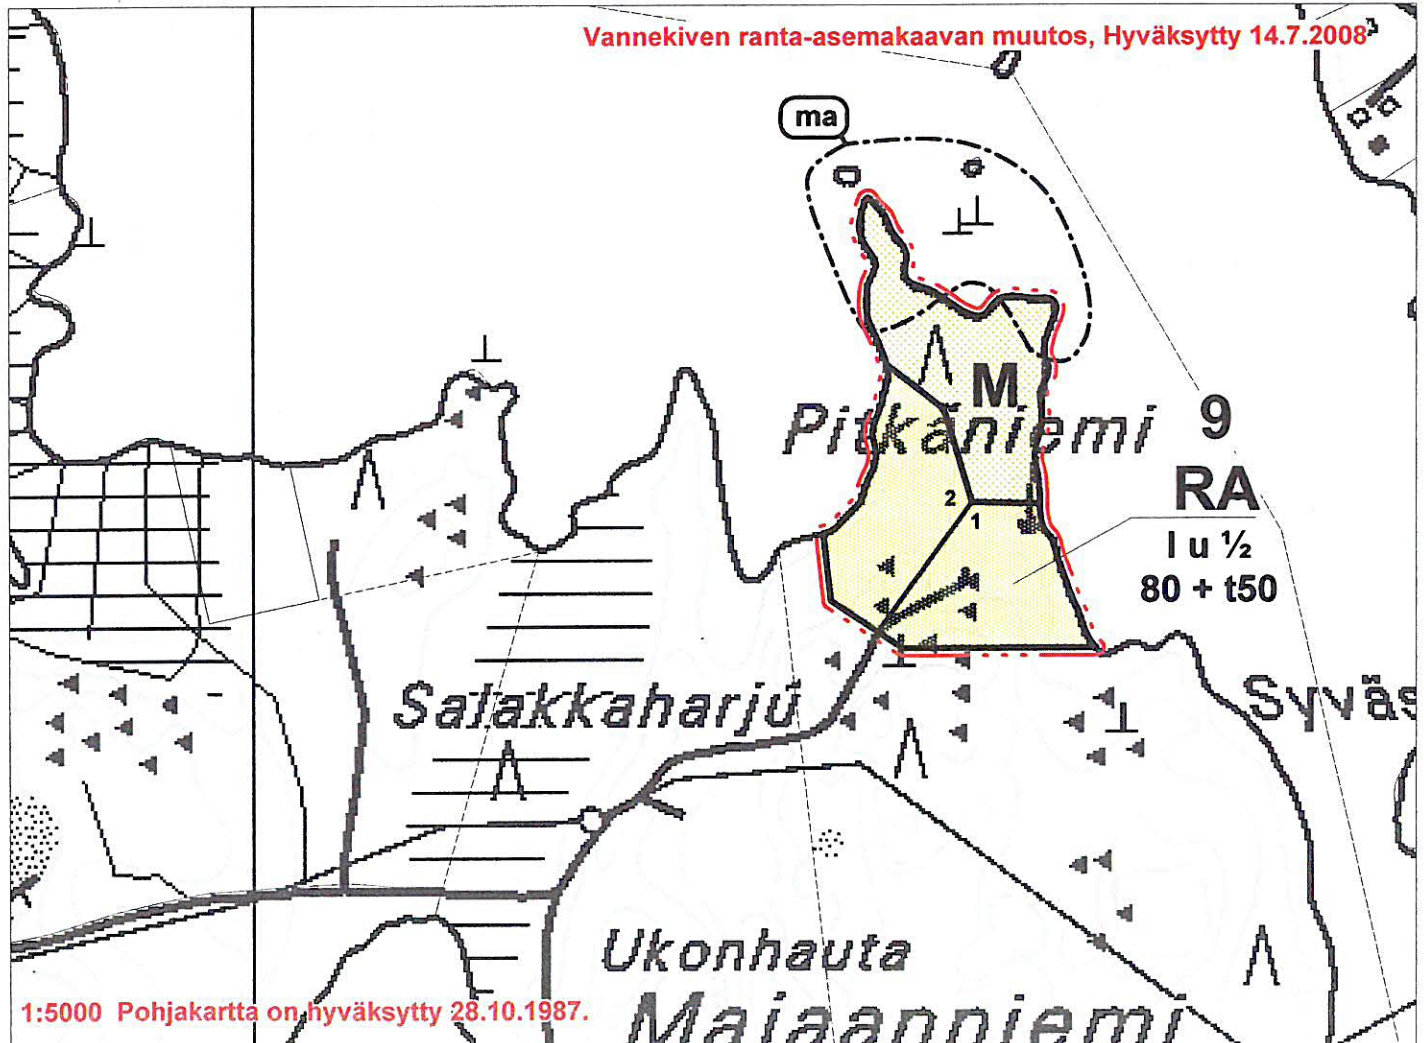

MERKINTÖJEN SELITYKSET

RA

Loma-asuntojen korttelialue.

Kullekin tontille saa rakentaa yhden yksiasuntoisen lomarakennuksen sekä sauna- ja muita talousrakennuksia siten, että talousrakennusten lukumäärä on enintään neljä.

M

Maa- ja metsätalousalue.



5 m kaava-alueen rajan ulkopuolella oleva viiva.



Korttelin, korttelinosan ja alueen raja.



Ohjeellinen tontin raja.

9

Korttelin numero.

2

Tontin numero.

80+t50

Lukusarja osoittaa tonttikohtaisen rakennusoikeuden. Ensimmäinen luku ilmoittaa sallitun asuntokerrosalan neliömetrimäärän ja toinen luku sallitun erillisten talousrakennusten kerrosalan neliömetrimäärän.

I

Roomalainen numero osoittaa rakennusten, rakennuksen tai sen osan suurimman sallitun kerrosluvun.

I u 1/2

Murtoluku roomalaisen numeron jäljessä osoittaa, kuinka suuren osan rakennuksen suurimman kerroksen alasta ullakon tasolla saa käyttää kerrosalaan laskettavaksi tilaksi.



Maisemallisesti arvokas alue. Alue tulee säilyttää mahdollisimman luonnontilaisena.

KAAVAMÄÄRÄYKSET

Rakennukset on sijoitettava vähintään 20 m etäisyydelle rantaviivasta.

Enintään 25 k-m² suuruinen sauna voidaan sijoittaa vähintään 15 m etäisyydelle rantaviivasta.

Rakennukset on sopeutettava ympäristöönsä sijainnin, mittakaavan, tyylin, materiaalin ja värityksen osalta.

VESI- JA JÄTEHUOLTO

Vesi- ja jätehuolto voidaan hoitaa kiinteistökohtaisesti. Alueen tonteille rakennetaan omat kaivot tai vesi johdetaan yhteiskaivoista.

Jätevesien käsittelyssä ja johtamisessa tulee noudattaa ympäristönsuojelulain 103 §:n ja sen nojalla annettuja säädöksiä, talousjätevesiasetuksen (542/2003) määräyksiä ja voimassa olevia kunnan ympäristönsuojelumääräyksiä sekä terveyden- ja ympäristönsuojeluviranomaisen hyväksymiä ohjeita.

Rakennuslupa-asiakirjoihin on liitettävä jätevesien käsittelysuunnitelma tarvittavine maaperäselvityksineen. Loma-asuntojen rakennuspaikoilla tulee suosia kuiva-/kompostoivaa käymälää, joka tulee sijoittaa vähintään 30 metrin päähän rantaviivasta läpäisemättömälle maapohjalle. Kuivakäymälä on varustettava tiiviillä jätesäiliöllä, joka on tyhjennettävä riittävän usein hoidettuun kompostiin. Kuitenkin jos kiinteistölle rakennetaan vesikäymälä, tulee käymälävedet koota ja johtaa erillisellä viemäröinnillä tiiviiseen säiliöön.

Jätehuollossa on noudatettava jätelain ja kunnan jätehuoltomääräysten säädöksiä.