


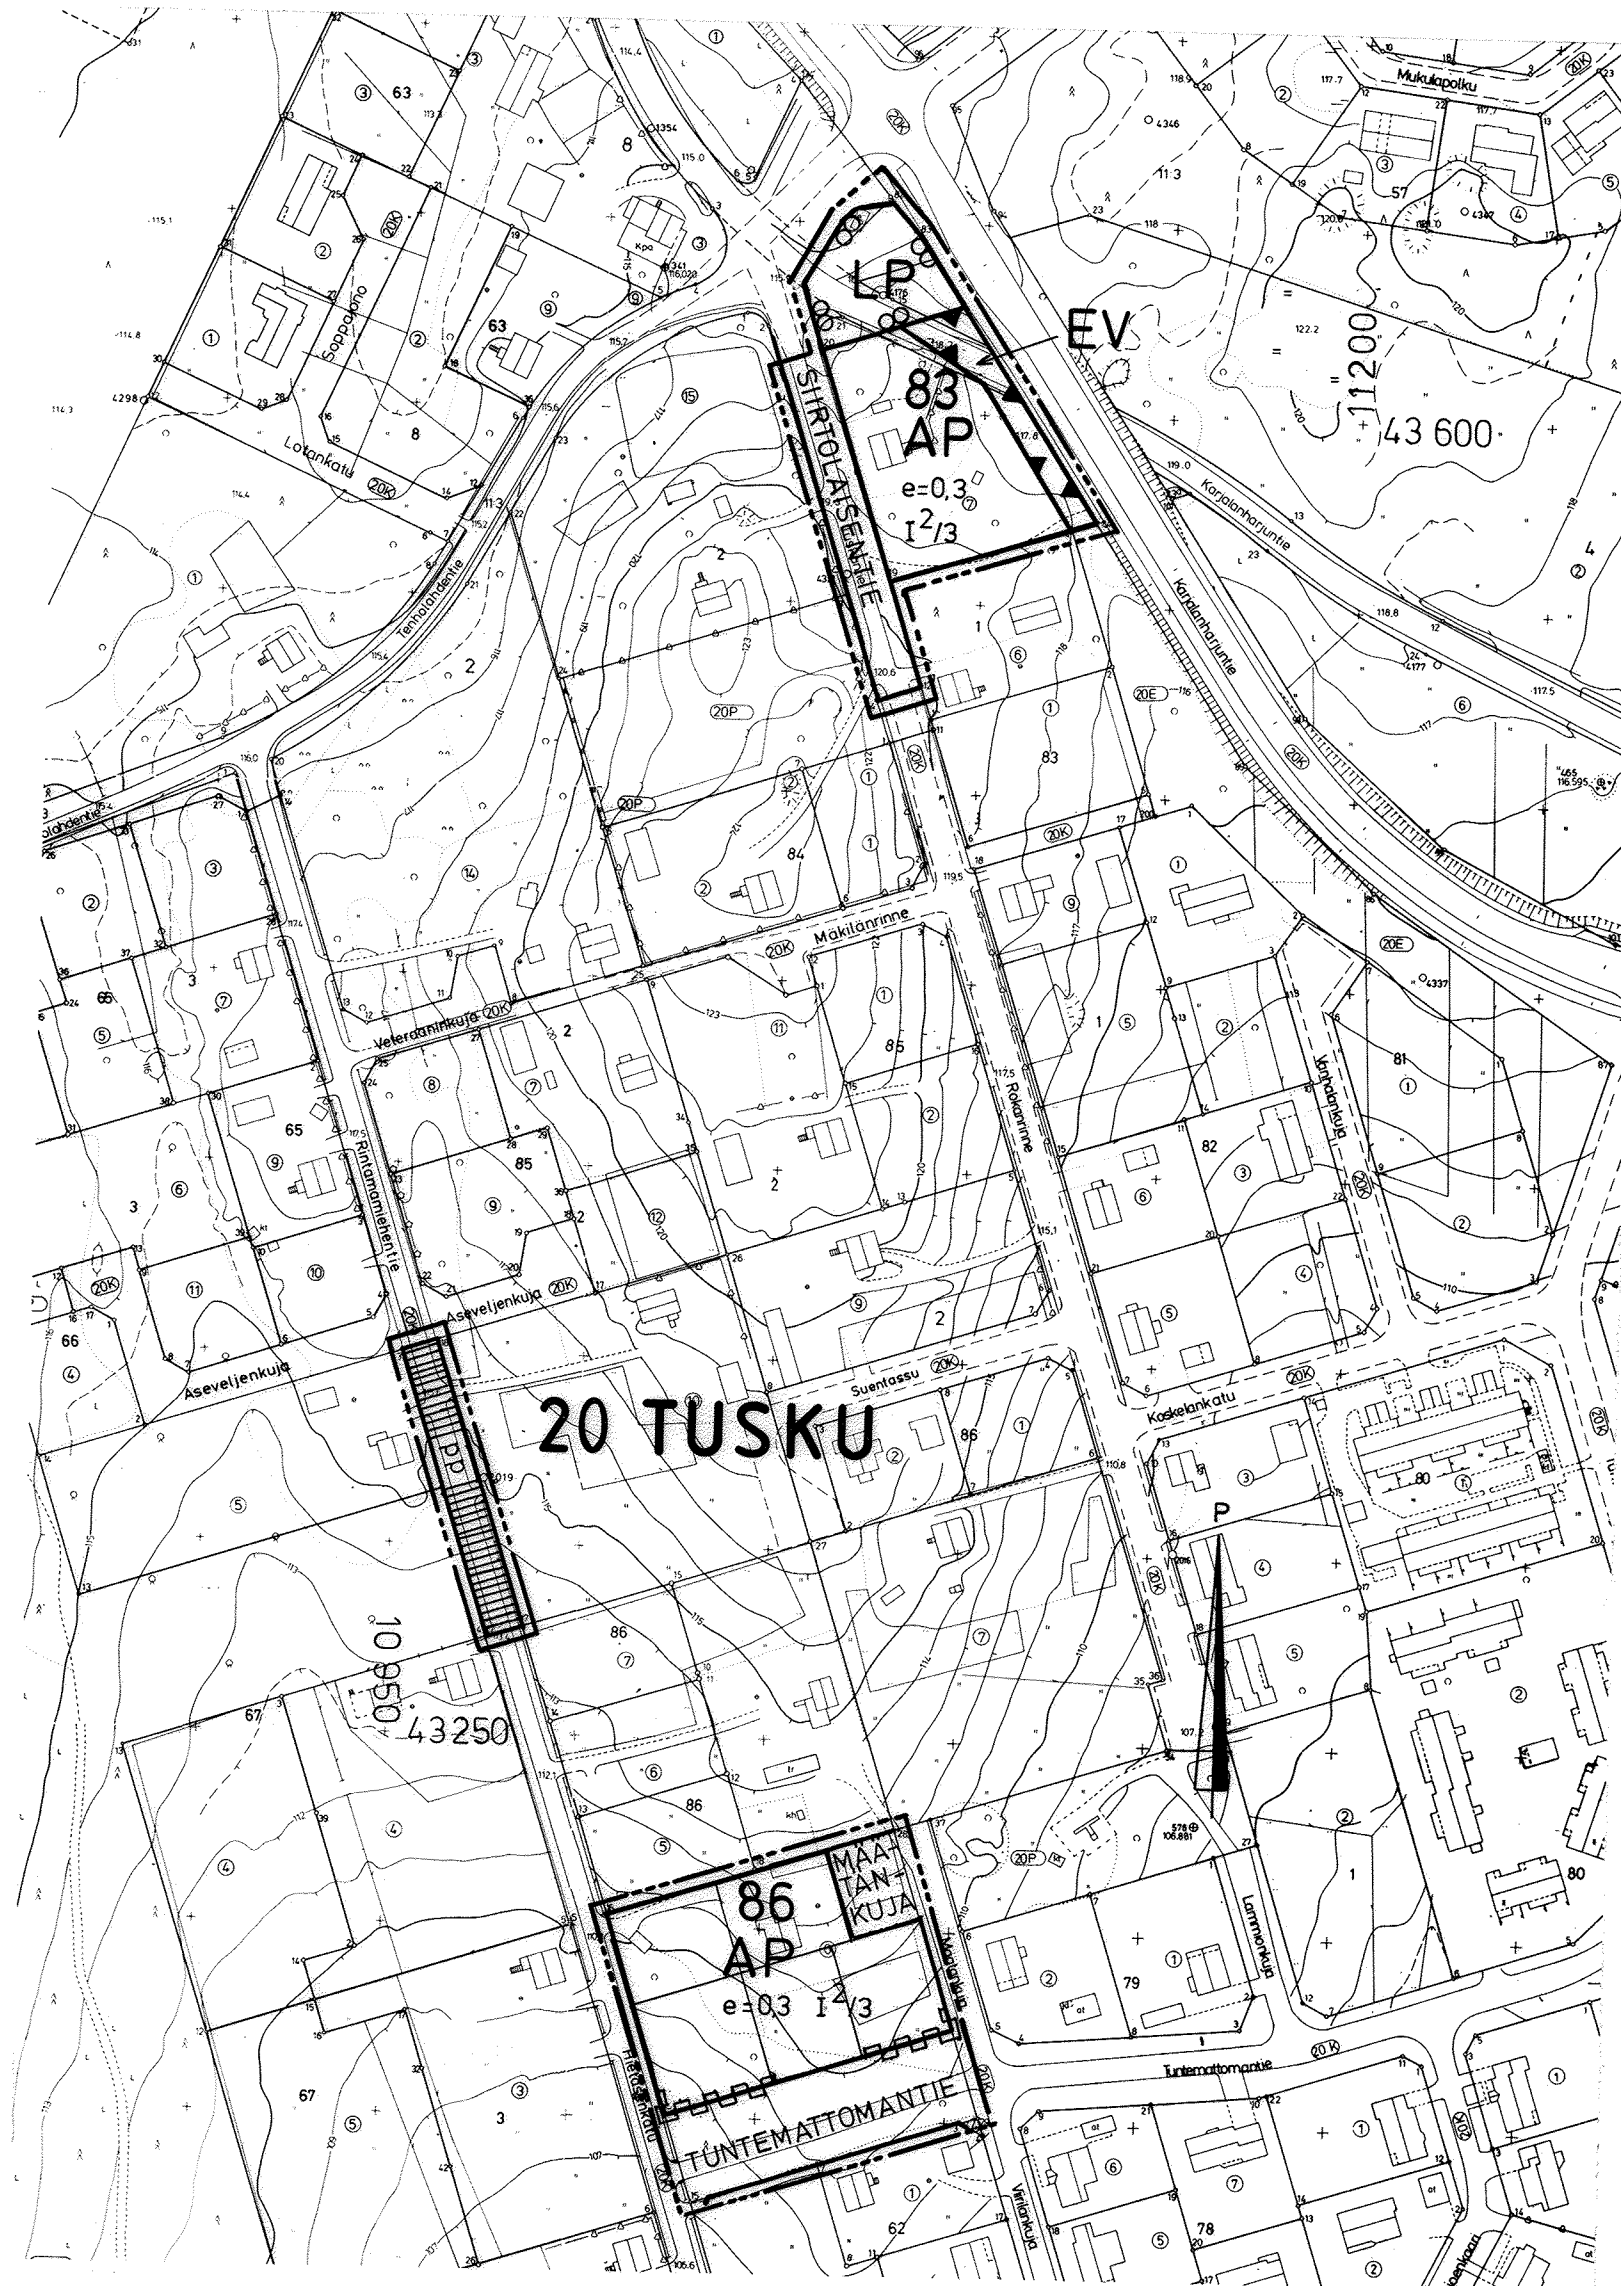

Asemakaavamerkinnot ja -määräykset:

AP Asuinpientalojen korttelialue.

8 LP 8 Yleinen pysäköintialue.

EV Suojaviheralue.

----- 3 m sen kaava-alueen ulkopuolella oleva viiva, jota vahvistaminen koskee.

— Korttelin, korttelinosan ja alueen raja.

Ohjeellinen tontin raja

20 Kaupunginosan numero.

TUSK Kaupunginosan nimi.

86 Korttelin numero.

MÄÄTÄNKUJ Kadun nimi.

I²/₃ Murtoluku roomalaisen numeron jäljessä osoittaa, kuinka suuren osan rakennuksen suurimman kerroksen alasta saa kaavassa lukumäärältään mainittujen kerrosten yläpuolella olevasta tilasta kerrosluvun estämättä käyttää kerrosalaan laskettavaksi tilaksi.

$e = 0,3$ Tehokkuusluku eli kerrosalan suhde tontin pinta-alaan.

 Jalankululle ja polkupyöräilylle varattu katu.

 Katualueen rajan osa, jonka kohdalta ei saa järjestää ajoneuvoliittymää.

Autopaikat:	Rivitalot	1,2 autopaikkaa/huoneisto
	Omakotitalot	2 autopaikkaa/huoneisto

Kaikilla korttelialueilla:

- Rakennukset tulee sijoittaa vähintään 2 m etäisyydelle naapuritontin, puiston tai katualueen rajasta. Talousrakennuksen saa naapurin suostumuksella sijoittaa lähemmäksi. Asuinhuoneiden pääikkunoita sisältävän julkisivun etäisyyden tulee olla vähintään 4 m naapuritontin rajasta ja 5 m katualueen rajasta. Suoraan kadulle päin aukeavan autotallin tai katoksen etäisyyden katualueen rajasta tulee olla kuitenkin vähintään 6 m.

MIKKELI		~~ASEMAKAAVA~~ / ASEMAKAAVAN MUUTOS		1:2000
Asemakaavan muutos koskee: 20. kaupunginosan (Tusku) osaa korttelista 4 ja osaa korttelista 15 sekä katualuetta.		Asemakaavan muutoksella muodostuu: 20. kaupunginosan (Tusku) osa korttelia 86 ja osa korttelia 83 sekä yleistä pysäköinti-, katu- ja suojaviheraluetta.		
KAAVOITUSALOITE . . .19 KAAVOITUSPÄÄTÖS . . .19		NÄHTÄVILLÄ . .19 - . .19 . .19 - . .19		
POHJAKARTTA TÄYTTÄÄ ASETUKSEN N:O 493/24.6.1982 VAATIMUKSET MIKKELI 9.12.1992 <i>Matti Lehtinen</i> AP.KAUPUNGINGEODEETTI Matti Lehtinen		KAUPUNGINVALTUUSTO MIKKELI . .19 KANSLIAPÄÄLLIKKÖ		
MIKKELIN KAUPUNKI TEKNINEN VIRASTO KAAVOITUSOSASTO		KAUPUNGINHALLITUS HYV. 8.3.1993 § KAUPUNGINVALTUUSTO HYV. 14.6.1993 § YMPÄRISTÖMINISTERIÖ VAHV. — §		
LAAT. JA	PIIRT. TS	TARK. JK	MUUTOS 19.02.1993 MUUTOS MUUTOS MUUTOS	
MIKKELI 09.12.1992 <i>Matti Lehtinen</i> KAAVOITUSPÄÄLLIKKÖ			LAINVOIMAINEN . .19 PIIRRETTY AJANTASAKARTALLE . .19 HAKEMISTOKARTALLE . .19	
			NUMERO 687	