


JUVA RASALA RANTAKAAVA 1:2000

TN:o 104050

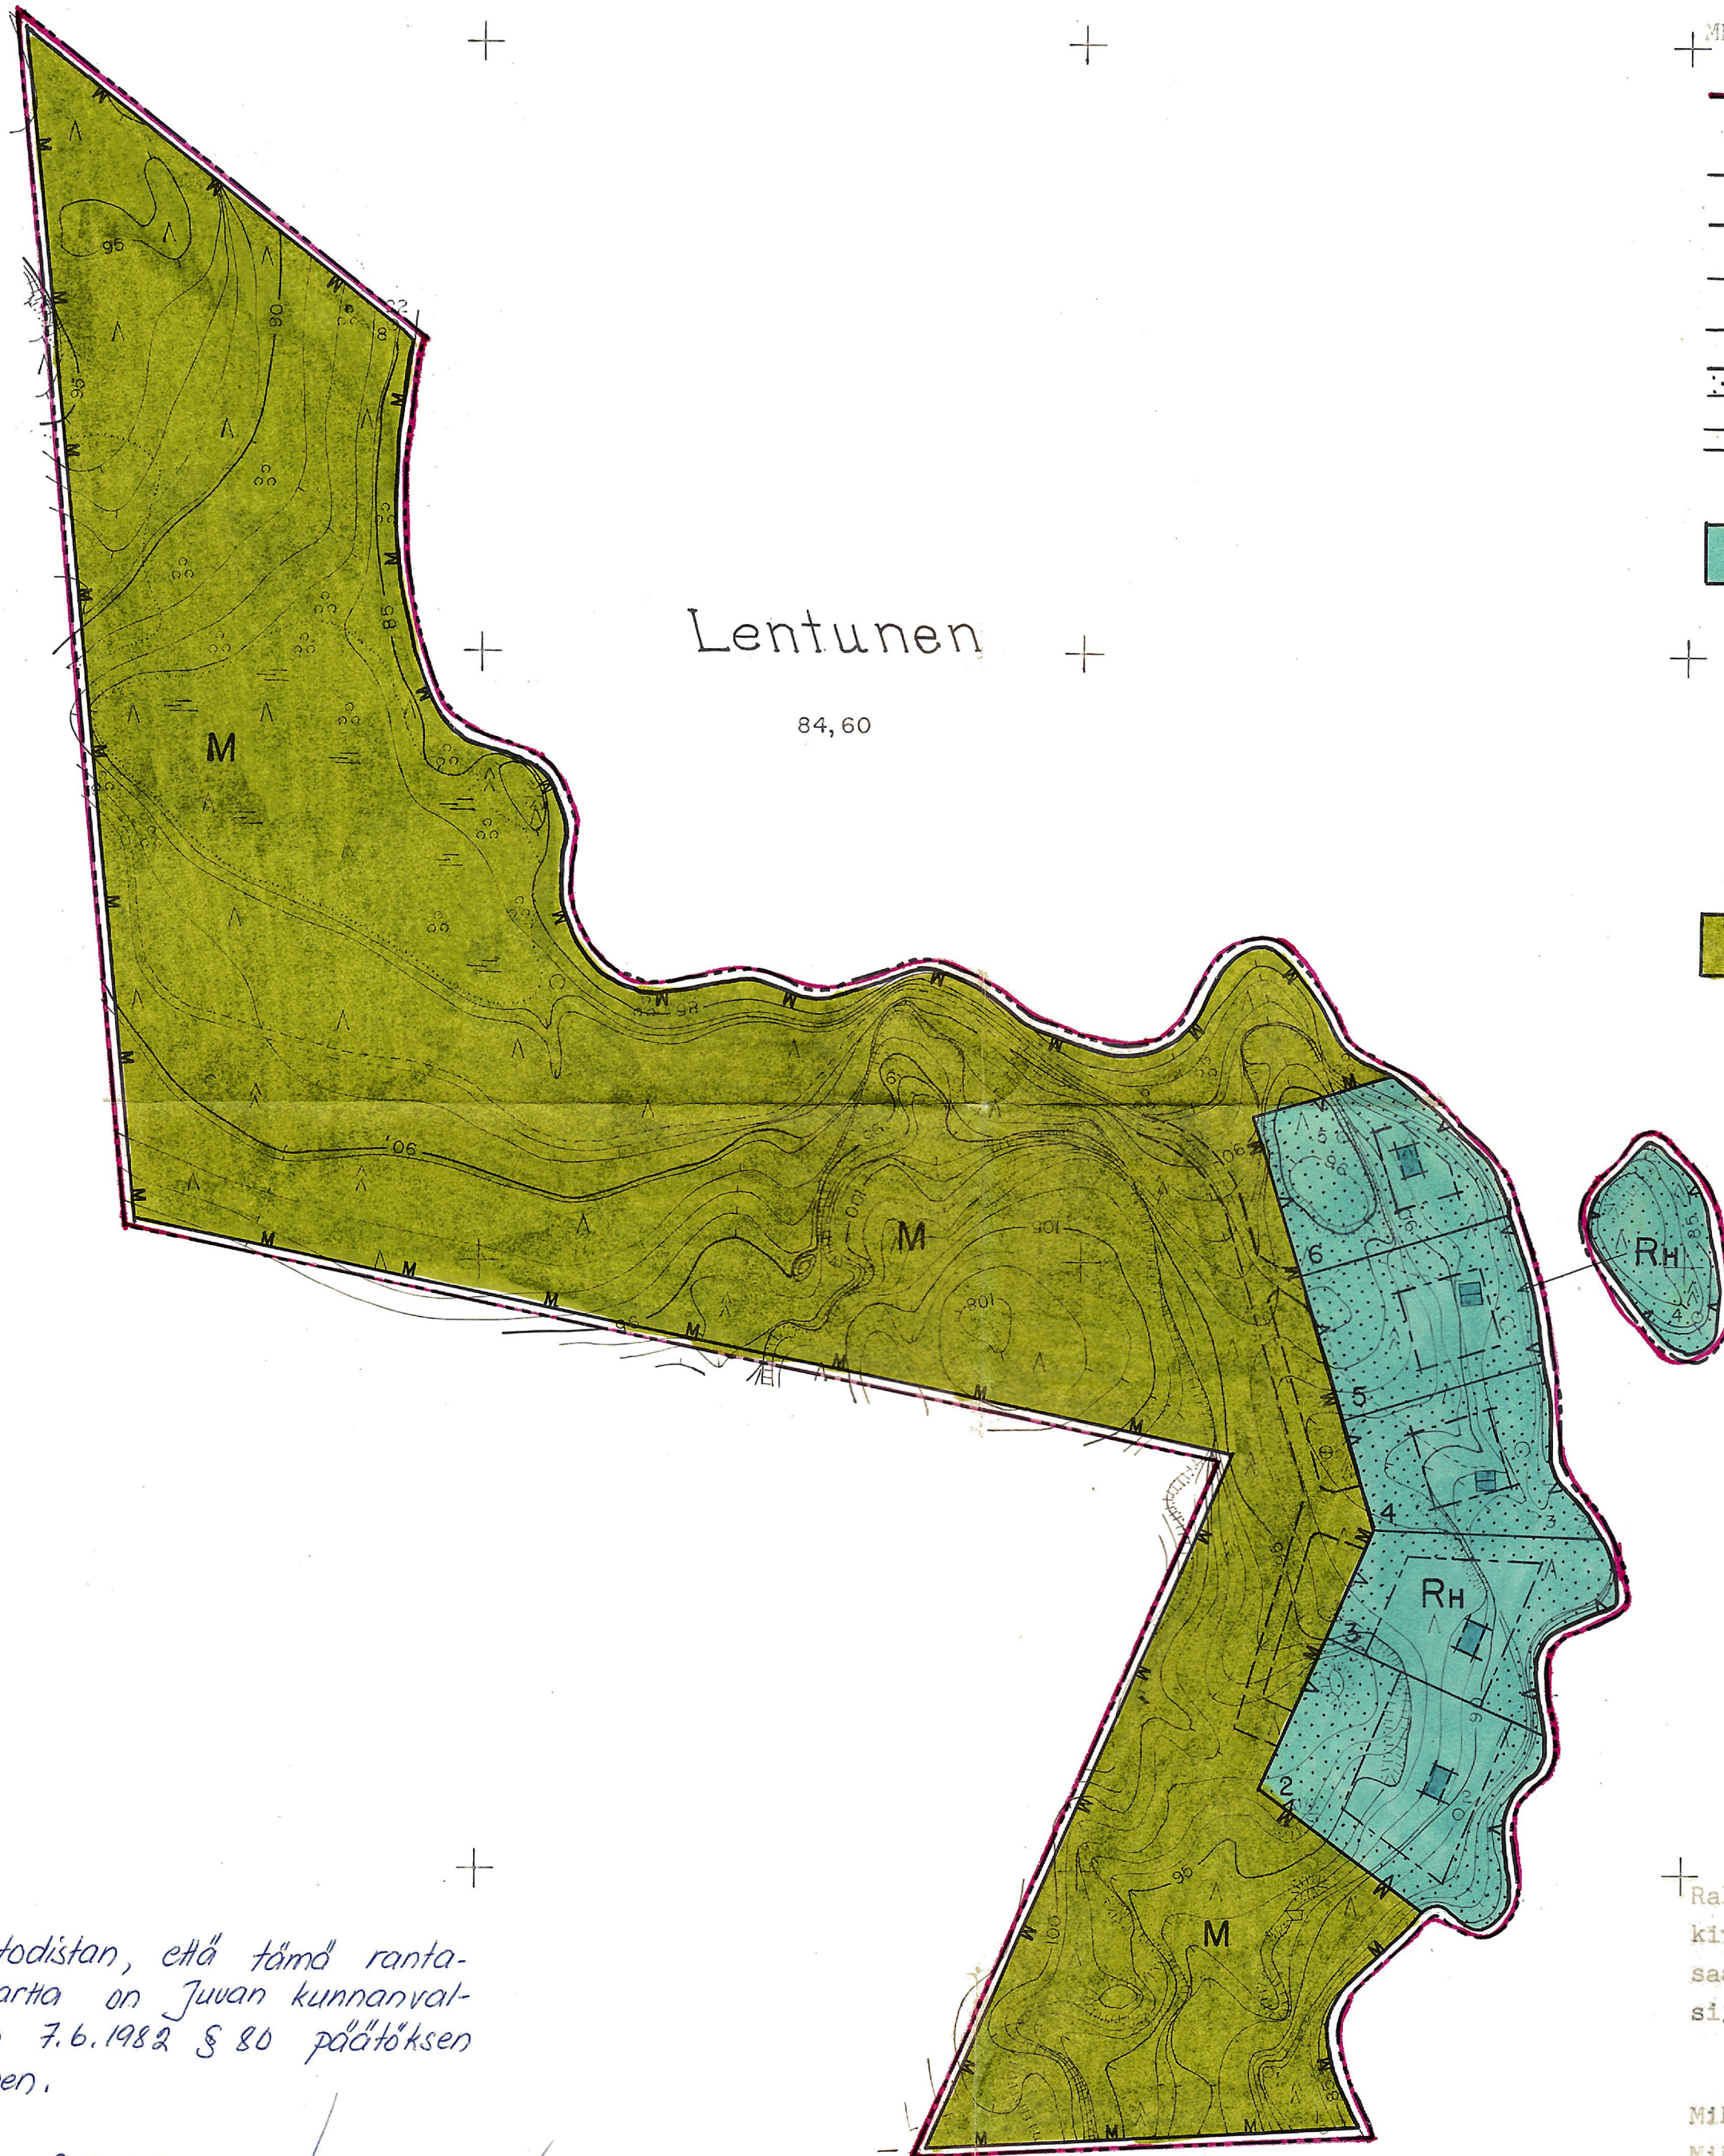

MERKINTÖJEN SELITYKSET JA RANTAKAAVAMÄÄYKSET:

- 3 m sen kaava-alueen ulkopuolella oleva viiva, jota vahvistaminen koskee.
- Eri kaavamääräysten alaisten alueen osien välinen raja.
- Korttelin tai alueen raja.
- Ohjeellinen rakennuspaikan raja.
- Ohjeellinen rakennusalan, tien tai alueen raja.
- Rakentamatta säilytettävä rakennuspaikan osa.
- Ohjeellinen tiealue.
- 3 Rakennuspaikan numero.
- Rh Loma-asuntoalue, jonka saa jakaa rantakaavan mukaisiin rakennuspaikkoihin myös tarvittaessa poiketen rakennuspaikkojen rajoista, kuitenkin enintään 5 m. Rakennuspaikkojen rannanpuoleisen leveyden tulee olla kuitenkin vähintään 40 m. Kullekin rakennuspaikalle saa rakentaa yhden enintään 1½-kerroksisen yksinomaan lomakäyttöön tarkoitetun asuinrakennuksen, jonka kerrosala on enintään 100 m². Tämän lisäksi saa kullekin rakennuspaikalle rakentaa enintään kaksi talousrakennusta (kuten saunan), joiden rakennusten yhteenselaskettu kerrosala ei saa ylittää 30 m².
- M Maa- ja metsätalousalue.

Täten todistan, että tämä ranta-
kaavakartta on Juvan kunnanval-
tuuston 7.6.1982 § 80 päätöksen
mukainen.

Juvalla, 7.7.1982

Kunnanjohtaja

Pertti Laesterö
Pertti Laesterö

Rakennukset tulee sijoittaa siten, ettei huomattavia maansiirto- ja
kiviensiirotöitä jouduta suorittamaan. Muutoinkaan eivät rakennukset
saa materiaalina, värinsä, muotonsa, korkeusasemansa ja maastoon
sijoituksensa puolesta tarpeettomasti rikkoa luonnonmaisemaa.

Mikkelissä 26 päivänä lokakuuta 1976

Mikkelin maanmittaustoimisto

Apul. piiri-insinööri

Tuomo Silvennoinen
Tuomo Silvennoinen

Tarkistettu

Mikkelissä 07 päivänä helmikuuta 1979

Mikkelin maanmittaustoimisto

Apulaispiiri-insinööri

Tuomo Silvennoinen
Tuomo Silvennoinen

JUVA RASALA

3144 04 38,6/53,9

Tämä kartta liittyy lääninhallituksen
tänään antamaan päätökseen No. 1193.

Todistaa Mikkelissä lääninhallituksessa

heinä kuun 30 päivänä 1982

Kaavoitus ja rakennus-
toimen tarkastaja

Liisa Oikonen
Liisa Oikonen

KAAVITUKSEN POHJAKARTTA 1:2000	KARTAN LAATIJAA ONNI KORPPINEN
KUNTA JUVA	KARTOITUS 1976
KYLÄT KAISLAJARVI	KARTOITUSKÄSITELMÄ MAASTOMITTAUS
TILAT RASALA RN:o 3 ⁴	KOORDINAATTIKÄSITELMÄ LIKVALTION KORKEUSKÄSITELMÄ ERIL- LINEN
LÄÄNI MIKKELIN	KARTTA HYVÄKSYTTY 21-01-1976 AARNE VERIÖ

