




HAUSJÄRVI RYTTYLÄ RAKENNUSKAAVAN MUUTOS

Kortteli 28

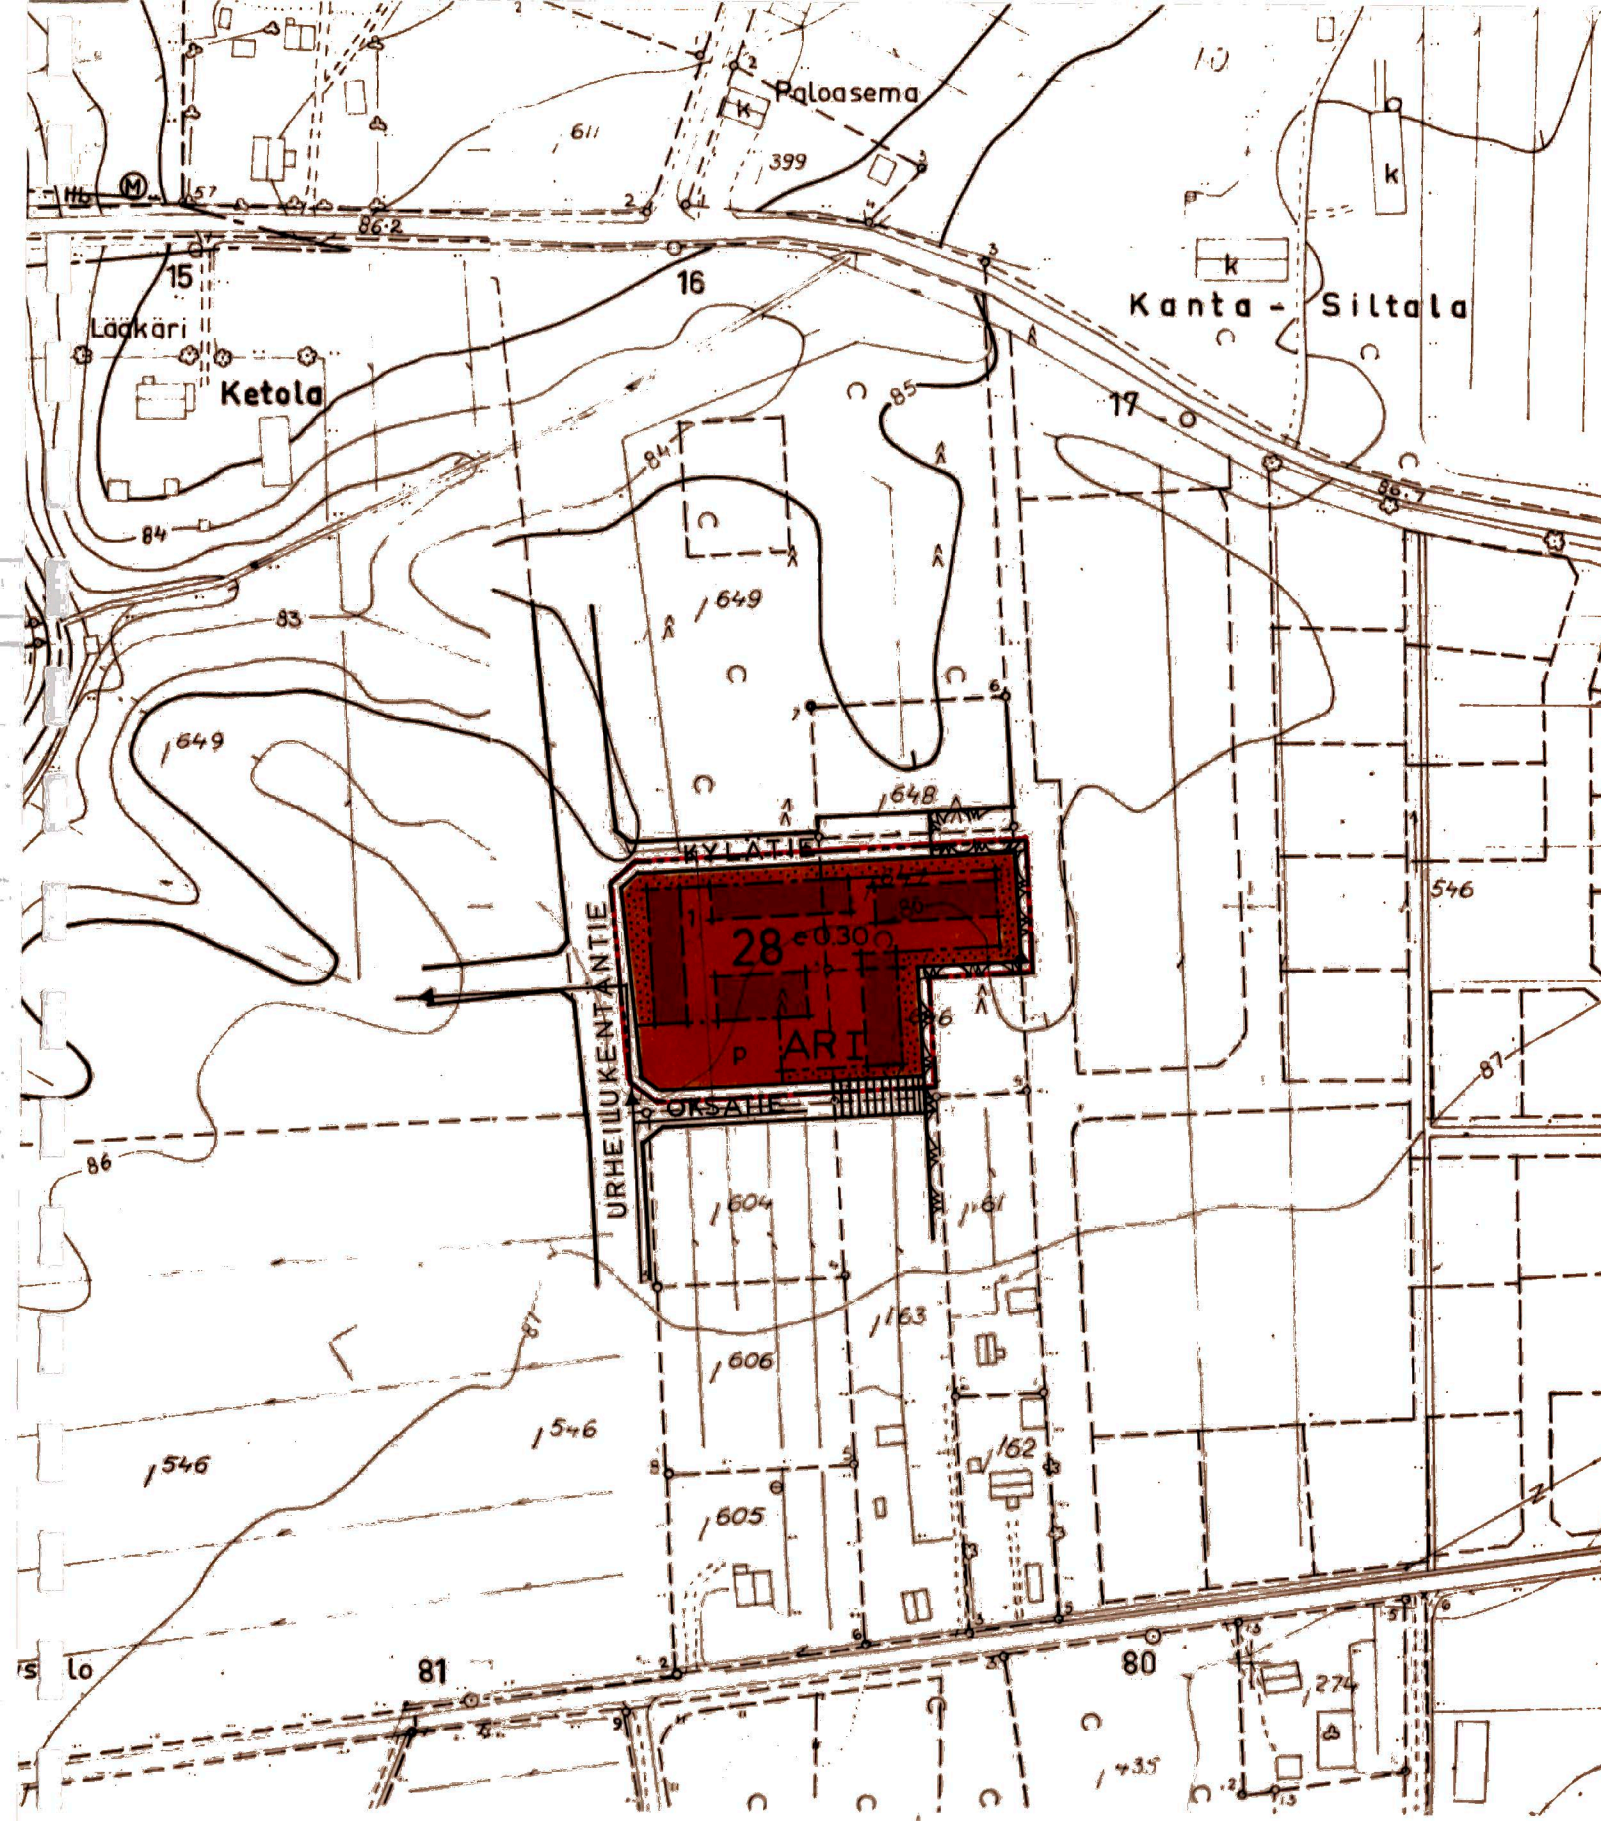

1:2000

MERKINTÖJEN SELITYKSET JA RAKENNUSKAAVAMÄÄRÄYKSET

- 3 m sen kaava-alueen ulkopuolelle oleva viiva, jota vahvistaminen koskee
- Korttelin, korttelinosan ja alueen raja
- Eri kaavamääräysten alaisten alueen osien välinen raja
- Ohjeellinen rakennuspaikan raja
- Ohjeellinen rakennusalan, ajoneuvoliikenteelle varatun rakennuskaavatie- tai liikennealueen osan taikka muun sellaisen alueen raja
- 28** Korttelin numero
- 2** Rakennuspaikan numero
- Tie, tien tai alueen nimi ja tiealueen leveys metreinä
- Yleiselle jalankululle ja pyöräilylle varattu tiealue
- Viemäriä varten varattava alue
- I** Roomalainen numero, joka osoittaa rakennusten, rakennuksen tai sen osan suurimman sallitun varsinaisen kerrosluvun
- e0,30** Rakennuspaikan tehokkuusluku eli rakennuspaikan kerrosalan suhde rakennuspaikan pinta-alaan
- p** Autojen pysäköintiin varattava kortteliin, rakennuspaikan tai alueen osa
- Istutettava rakennuspaikan, korttelin tai alueen osa, jolle saa tehdä rakennuspaikan tai alueen käytön edellyttämät kävely- ja ajotiet
- Rakennusala
- Ohjeellinen rakennusala
- Rivitalojen ja muiden kytkettyjen rakennusten korttelialue

Rakennukset on pyrittävä sijoittamaan ohjeellisten rakennusalojen suuntaisiksi.

Kaava-alueella tulee autopaikkoja varata kuitenkin rakennuspaikalta tai näiden läheisyydestä muulta pysäköintiin osoitetulta alueelta vähintään seuraavasti:

- asunnot 1 autopaikka/80 m² kerrosalaa tai
1 " /asunto

Helsingissä 17. p:nä tammikuuta 1979

SUUNNITTELUKESKUS OY

Raimo Hannula, arkkitehti

Rainer Strömmer, arkkitehti

Tämä kartta liittyy Hämeen lääninhallituksen tänään antamaan päätökseen n:o 1014/A31

Todistaa: Hämeenlinnassa lääninhallituksessa
kuun 6 päivänä 1979

tarkastaja Elina Paatela

KAAVOITUKSEN POHJAKARTTA 1:2000

KUNTA HAUSJÄRVI
KYLÄT RYTTYLÄ

LÄÄNI HÄME

KARTAN LAATIJAT Tapio Raikkola Tn^o 71950

MAANMITTAUSINSINÖÖRI TAPIO RAIKKOLA
ILMÄKUVAUS 1961 KARTOITUS 1961-62

KARTOITUSMENETELMÄ STEREOKARTOITUS, A8

KOORDINAATTIJÄRJESTELMÄ VALTION KORKEUSJÄRJESTELMÄ N43

KARTTA HYVÄKSYTTY 1.2.1965 Pertti Matilainen
MAANMITTAUSHALLITUKSESSA PERTTI MATILAINEN