


KUOPIO / LINNANPELLON KAUP. OSAN KORTTELIN 7 TONTTEJA N° 5 JA 6 KOSKEVA ASEMAKAAVAMUUTOS SEKÄ JUHANI AHON KADUN JA GOTTLUNDINKADUN JÄRJESTELY

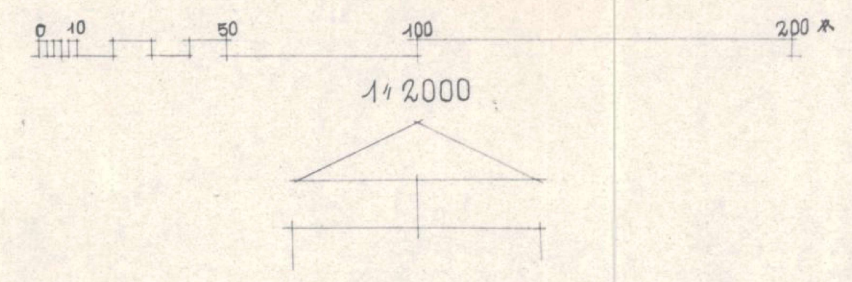


ASEMAKAAVAMÄÄRÄYKSET

- III KOLMIKERROKSISEN VÄHINTÄÄN PALOPIDÄTTÄVÄN ASUIN- JA
LIIKERAKENNUKSEN RAKENNUSALA
- ISTUTETTAVA TONTINOSA. MUUKIN RAKENTAMATON TONTIN-
OSA ON PIDETTÄVÄ PUHTAANA SEKÄ LAITETTAVA MAH-
DOLLISUUKSIEN MUKAAN PUISTOMAISEEN KUNTOON
- VIEMÄRIÄ VARTEN VARATTAVA ALUE

MERKKIEN SELITYS

- 3 M SEN RAJAN ULKOPUOLELLA OLEVA VIIVA, JONKA SISÄPUOLISEN
ALUEEN ASEMAKAAVALLI JA ASEMAKAAVAMÄÄRÄYKSILLE VÄHYISTYSTÄ
ANOTAAN
- XI KAUPUNGINOSAN RAJA
KAUPUNGINOSAN NUMERO
- UUSI KORTTELI- JA TONTTIRAJA
- ENTINEN PYSYVÄ KORTTELI- JA TONTTIRAJA
- ENTINEN POISTETTAVA KORTTELI- JA TONTTIRAJA
- ENTINEN PYSYVÄ RAKENNUSALA
- ENTINEN POISTETTAVA RAKENNUSALA
- UUSI RAKENNUSALA
- KORTTELINUMERO
- POISTETTAVA TONTTINUMERO
- PYSYVÄ TONTTINUMERO
- UUSI TONTTINUMERO
- RAUTATIEALUEEN RAJA
- KADUN NIMI
- OLEMASSA OLEVA RAKENNUS
- KOORDINAATTIRUUDUSTON PISTE
- MONIKULMIOPISTE
- PUISTOALUE
- VIEMÄRIJOHTO
- POISTETTAVA PUISTOALUEEN RAJA
- KORKEUSKÄYRÄ JA NUMERO
- AITA
- PUITA JA PENSAITA
- TIE
- RAUTATIE RAIDE

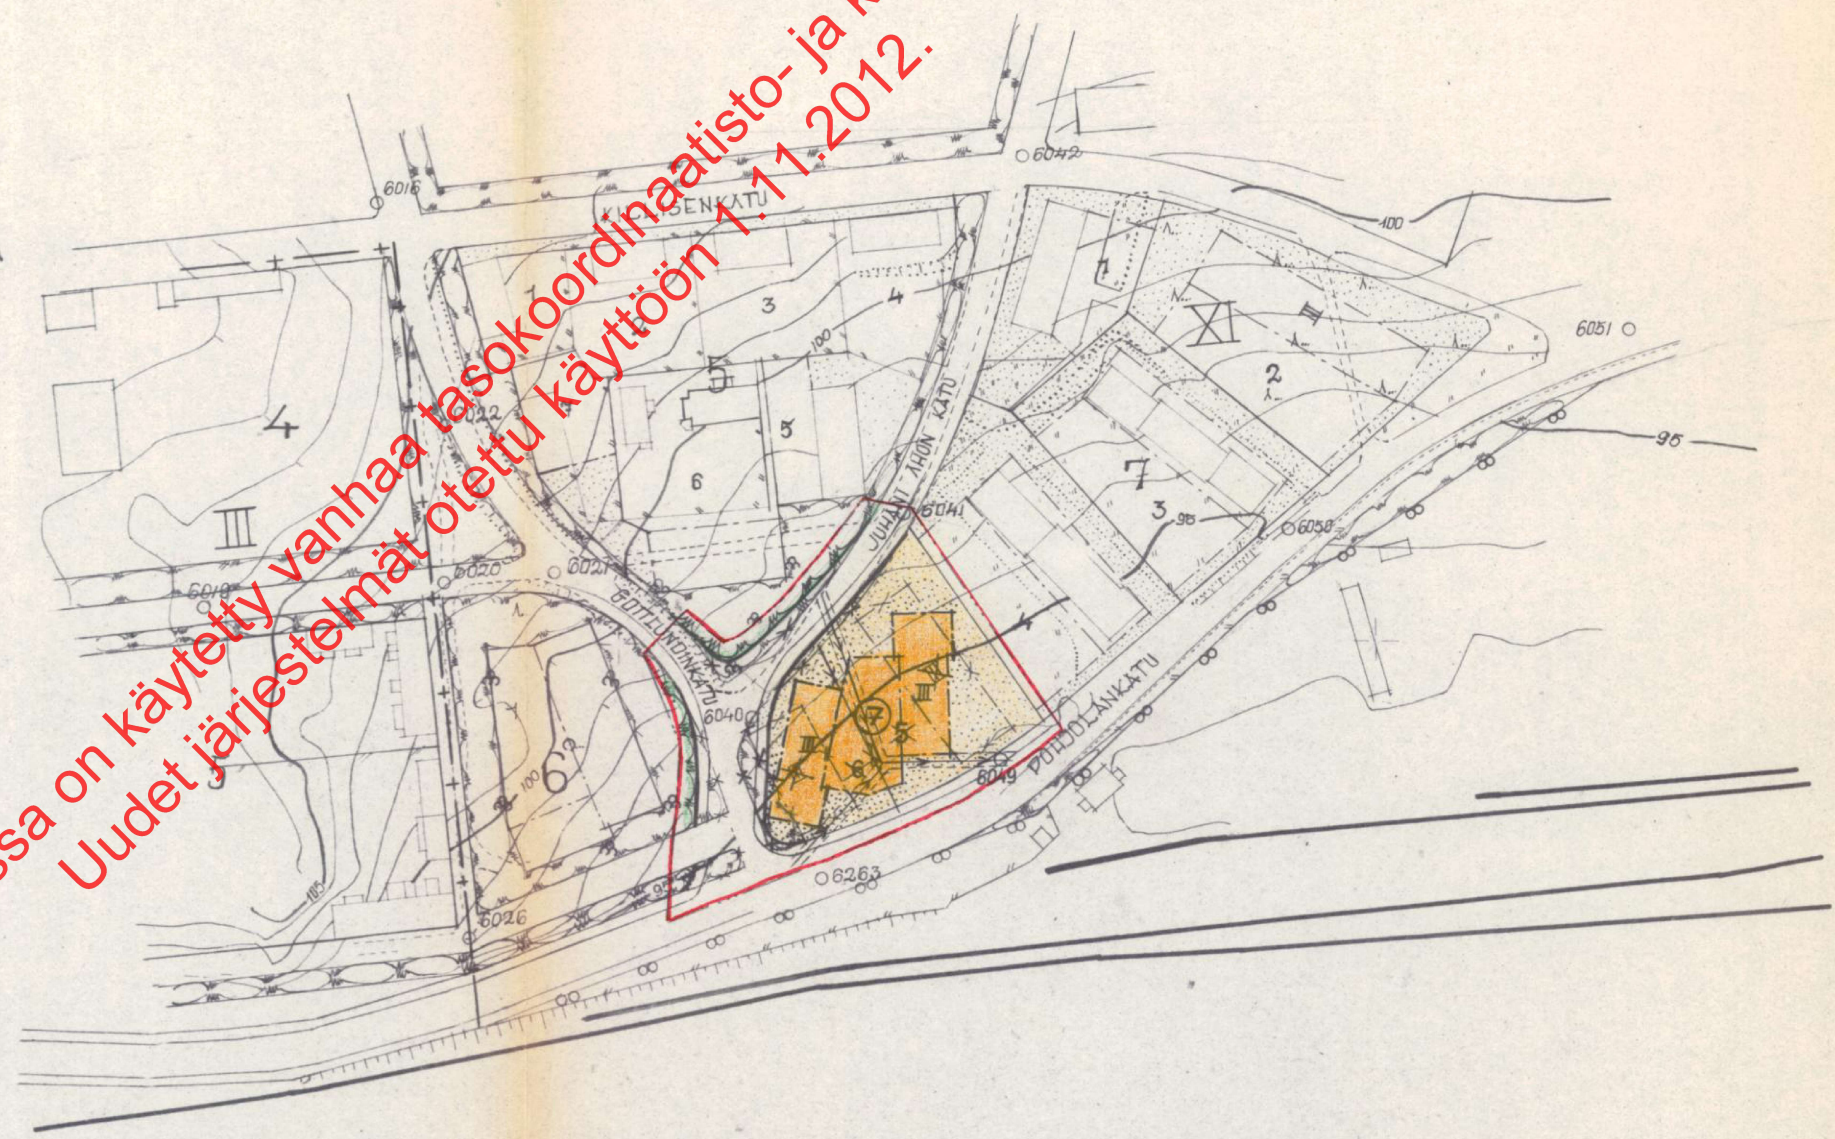

Tässä dokumentissa on käytetty vanhaa lasokoordinaatisto- ja korkeusjärjestelmää.
Uudet järjestelmät otettu käyttöön 1.1.2012.

TONTTIJAKOA EI VÄHYSTETÄ ASEMAKAAVAN YHTEYDESSÄ

KAUPUNGINVALTUUSTO ON KOKOUKSESSAAN 14/12 1953 HYVÄKSYNYT TÄMÄN ASEMAKAAVAN MUUTOKSEN KUOPIOSSA 14/12 1953 E. LYYTINEN PUHEENJOHTAJA O. M. RUUTH. SIHTEERI	SISÄASIAINMINISTERIO ON VÄHYSTÄNYT TÄMÄN ASEMAKAA- VAN HELSINGISSÄ 26 P:nä MAALISKUUTA 1954. VANHEMPI HALLITUSSIHTEERI OTTO LARMA
--	---

1a1
33 5
3 9 53
2000
K. M.
I. H.

Kaj. M. Oja
212