

KUOPIO

LAANINSAAREN RANTAKAAVA 1: 2000 ja 1:10000

Osalle Savisaaren kylän Laivonsaaren tilaa Rn:o 1:97.

Korttelit 1-5 ja niihin liittyvät maatalous-alueet.

Merkintöjen selitykset ja rantakaavamääräykset:

RA-2

Loma-asuntoalue

Rakennuspaikalle saa rakentaa yhden loma-asunnon talousrakennuksineen ja saunan. Loma-asunnon kerrosala saa olla enintään 80 m² ja erillisen saunan 20 m². Rakennuksen julkisivumateriaalina tulee käyttää puuta. Rakennuksissa on käytettävä harjakattoa. Katteen tulee olla väriltään tumma. Käymälänä tulee käyttää tiiviillä säiliöllä varustettua kuiva-käymälää. Talousvedet on imeytettävä sakokaivojen kautta maahan.

M

Maa- ja metsätalousalue

3 m kaava-alueen ulkopuolella oleva viiva, jota vahvistaminen koskee

kaavamääräysten alaisten alueenosien välinen raja

korttelin, korttelinosan ja alueen raja

Ohjeellinen rakennuspaikan raja

Korttelin numero

Rakennuspaikan numero

Rakennusala

SUUNNITTELUKESKUS OY
Kuopio 27.4.1982


Hannu Koskinen
Hannu Koskinen,
dipl.ins., tetopääll.

Alpo Liuski
Alpo Liuski,
ins.

Kaupunginvaltuusto on kokouksessaan 23.1.1984 §:n 19 kohdalla hyväksynyt tämän rantakaavan.
Kuopiossa 21.2.1984. Mikko Aro
II kaupunginsihteeri

Vahvistettu lääninhallituksen päätöksellä 25.4.1984 N:o 408 R

KAARITUKSEN POHJAKARTTA 1:2000	KARTAN LAATIJA: STEREOKARTOITUS KENTÄMITTAUS	MITTAUSTEKNIikka OY SUUNNITTELUKESKUS OY	20 21 22 23 24 25 26 27 28 29
KUNTA: KUOPIO	ILMAKUVUUS: 1984	KARTOITUS: 1981	89
KYLÄ: SAVISAARI	KARTOITUSMENETELMÄ: STEREOKARTOITUS, A-8		88
LÄÄNI: KUOPIO	KOORDINAATTIJÄRJESTELMÄ: KJ	KORKEUSJÄRJESTELMÄ: LIKIM.	87
	KARTTA HYVÄKSYTTY: 26.3.1982		86
	KAUPUNGINGEODEETTI: <i>Risto Kersä</i>		85
			84
			83
			82
			81
			80

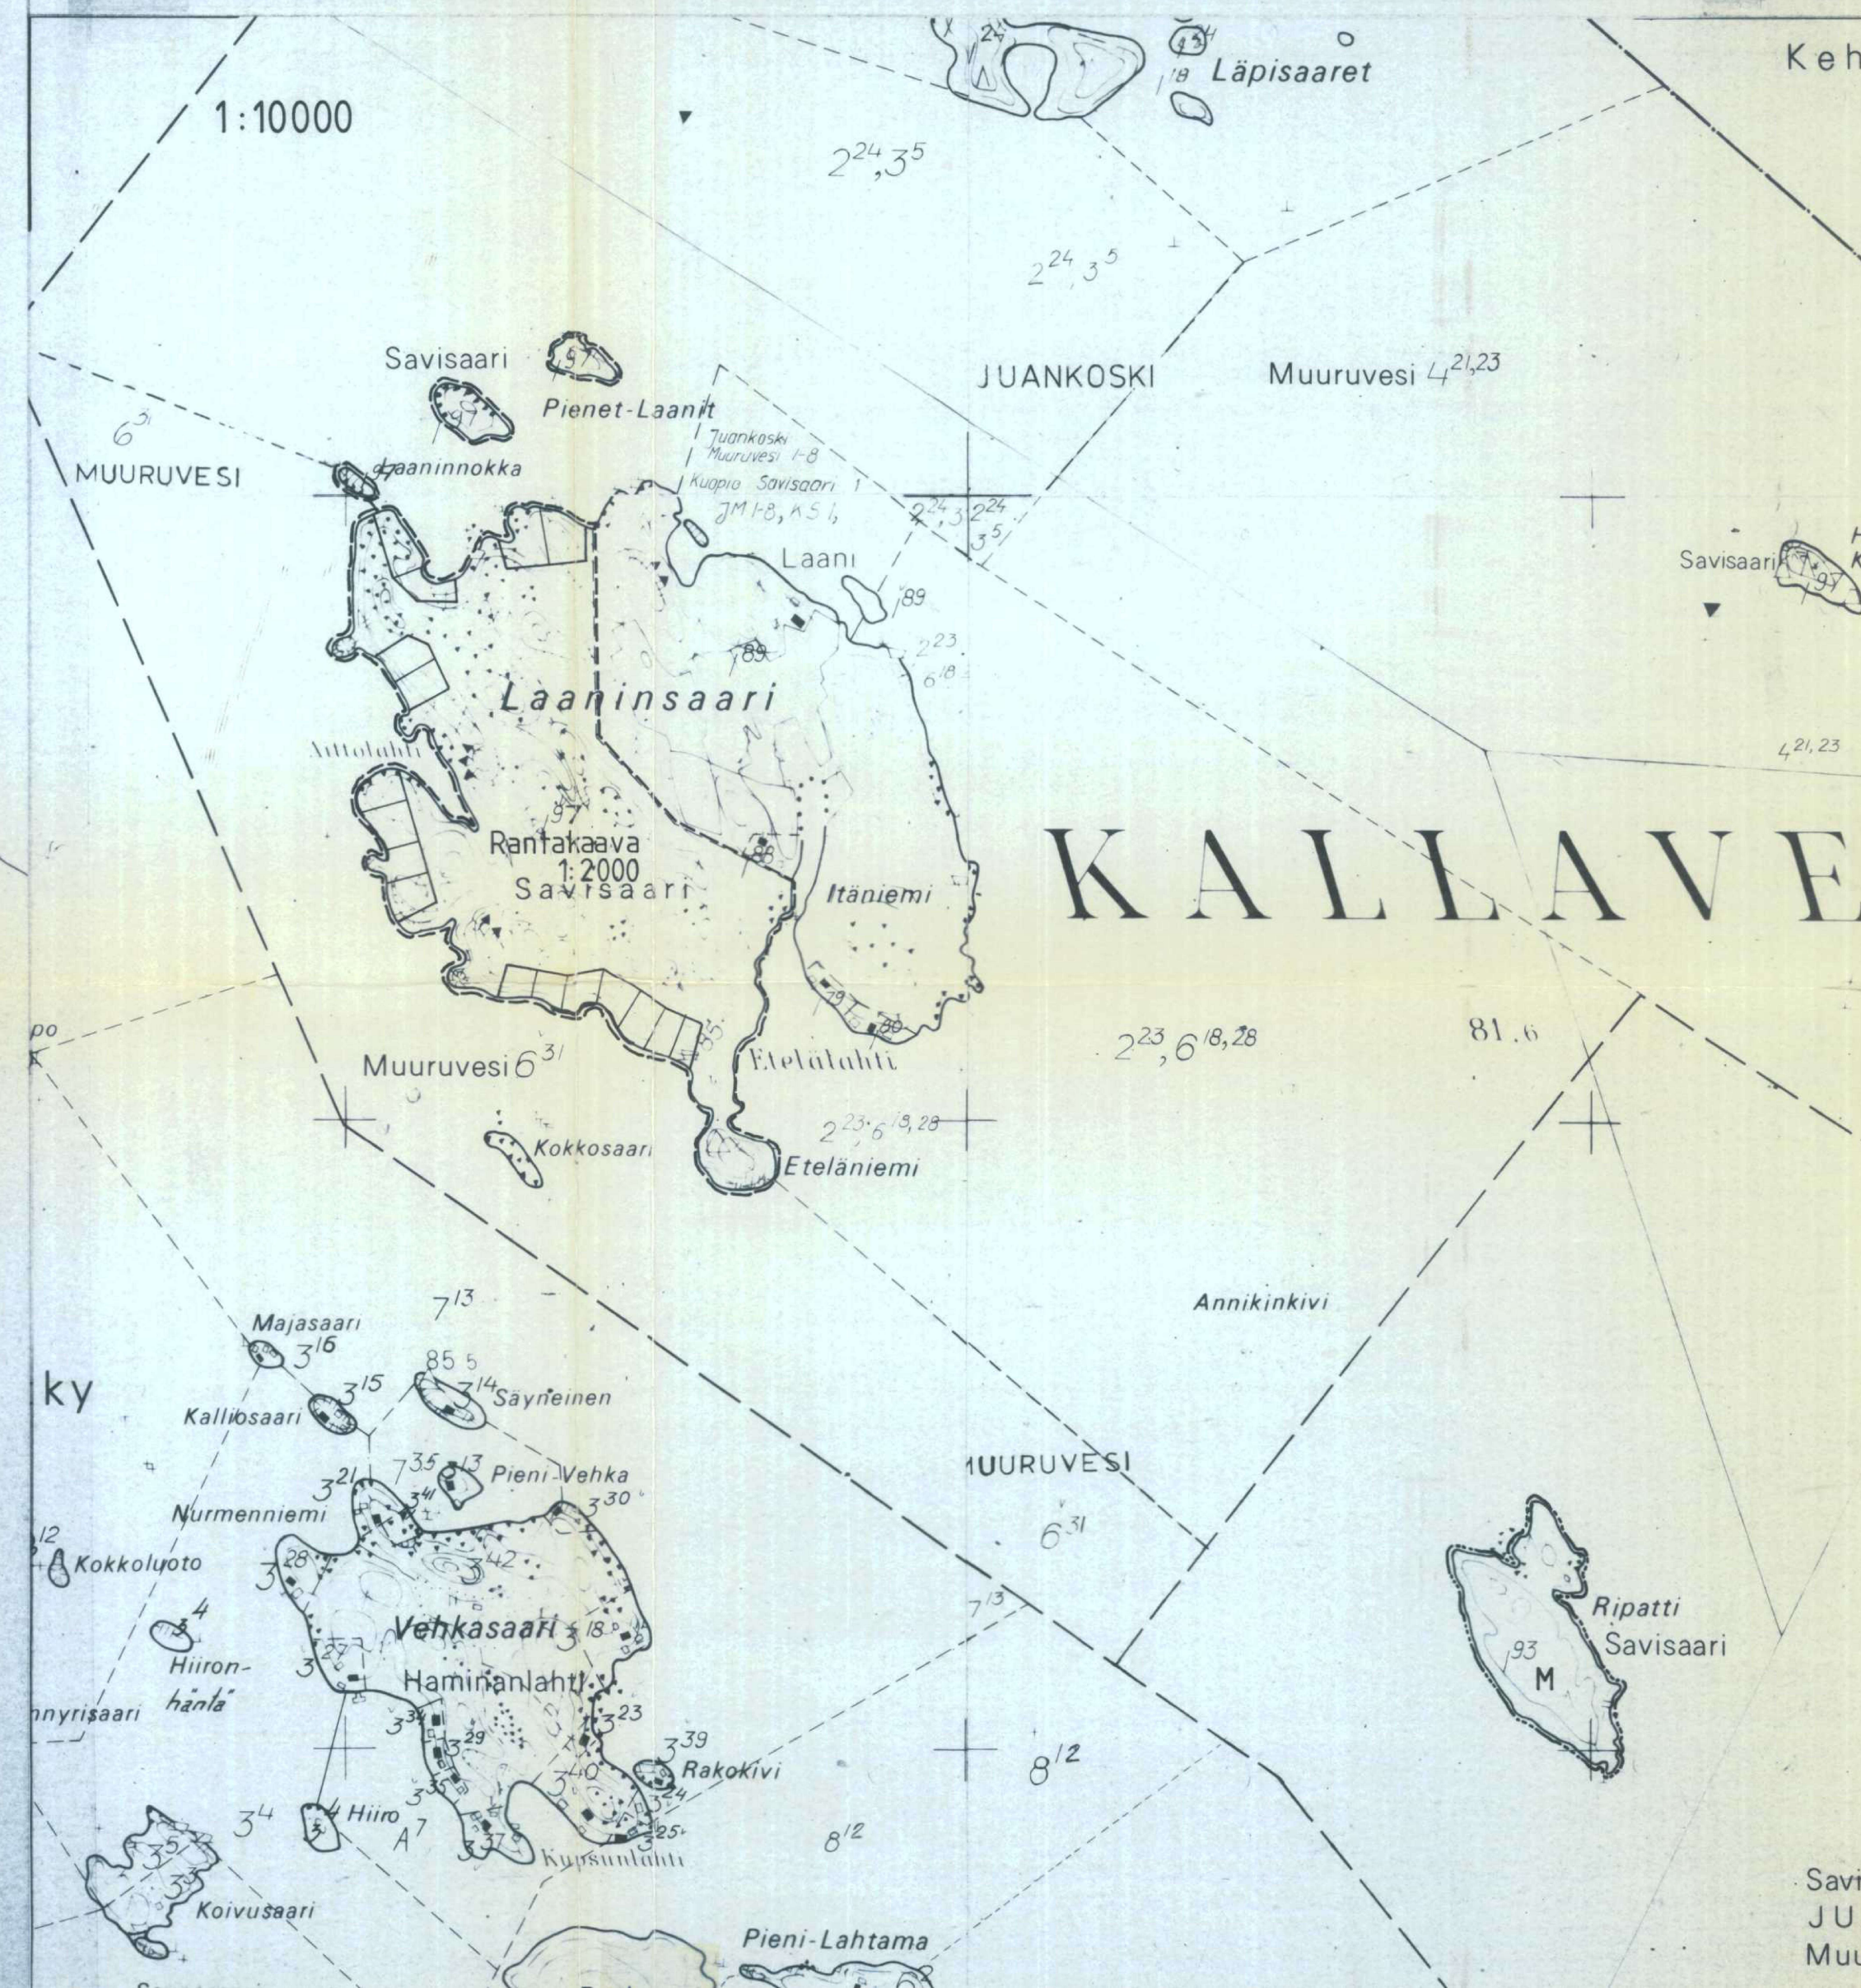

Tässä dokumentissa on käytetty vanhaa tasokoordinaatisto- ja korkeusjärjestelmää.
Uudet järjestelmät otettu käyttöön 1.1.2012.