




MERKKIEN SELITYKSET JA ASEMAKAAVAMÄÄRÄYKSET:
3 m sen kaava-alueen ulkopuolella oleva viiva, jota vahvistaminen koskee.

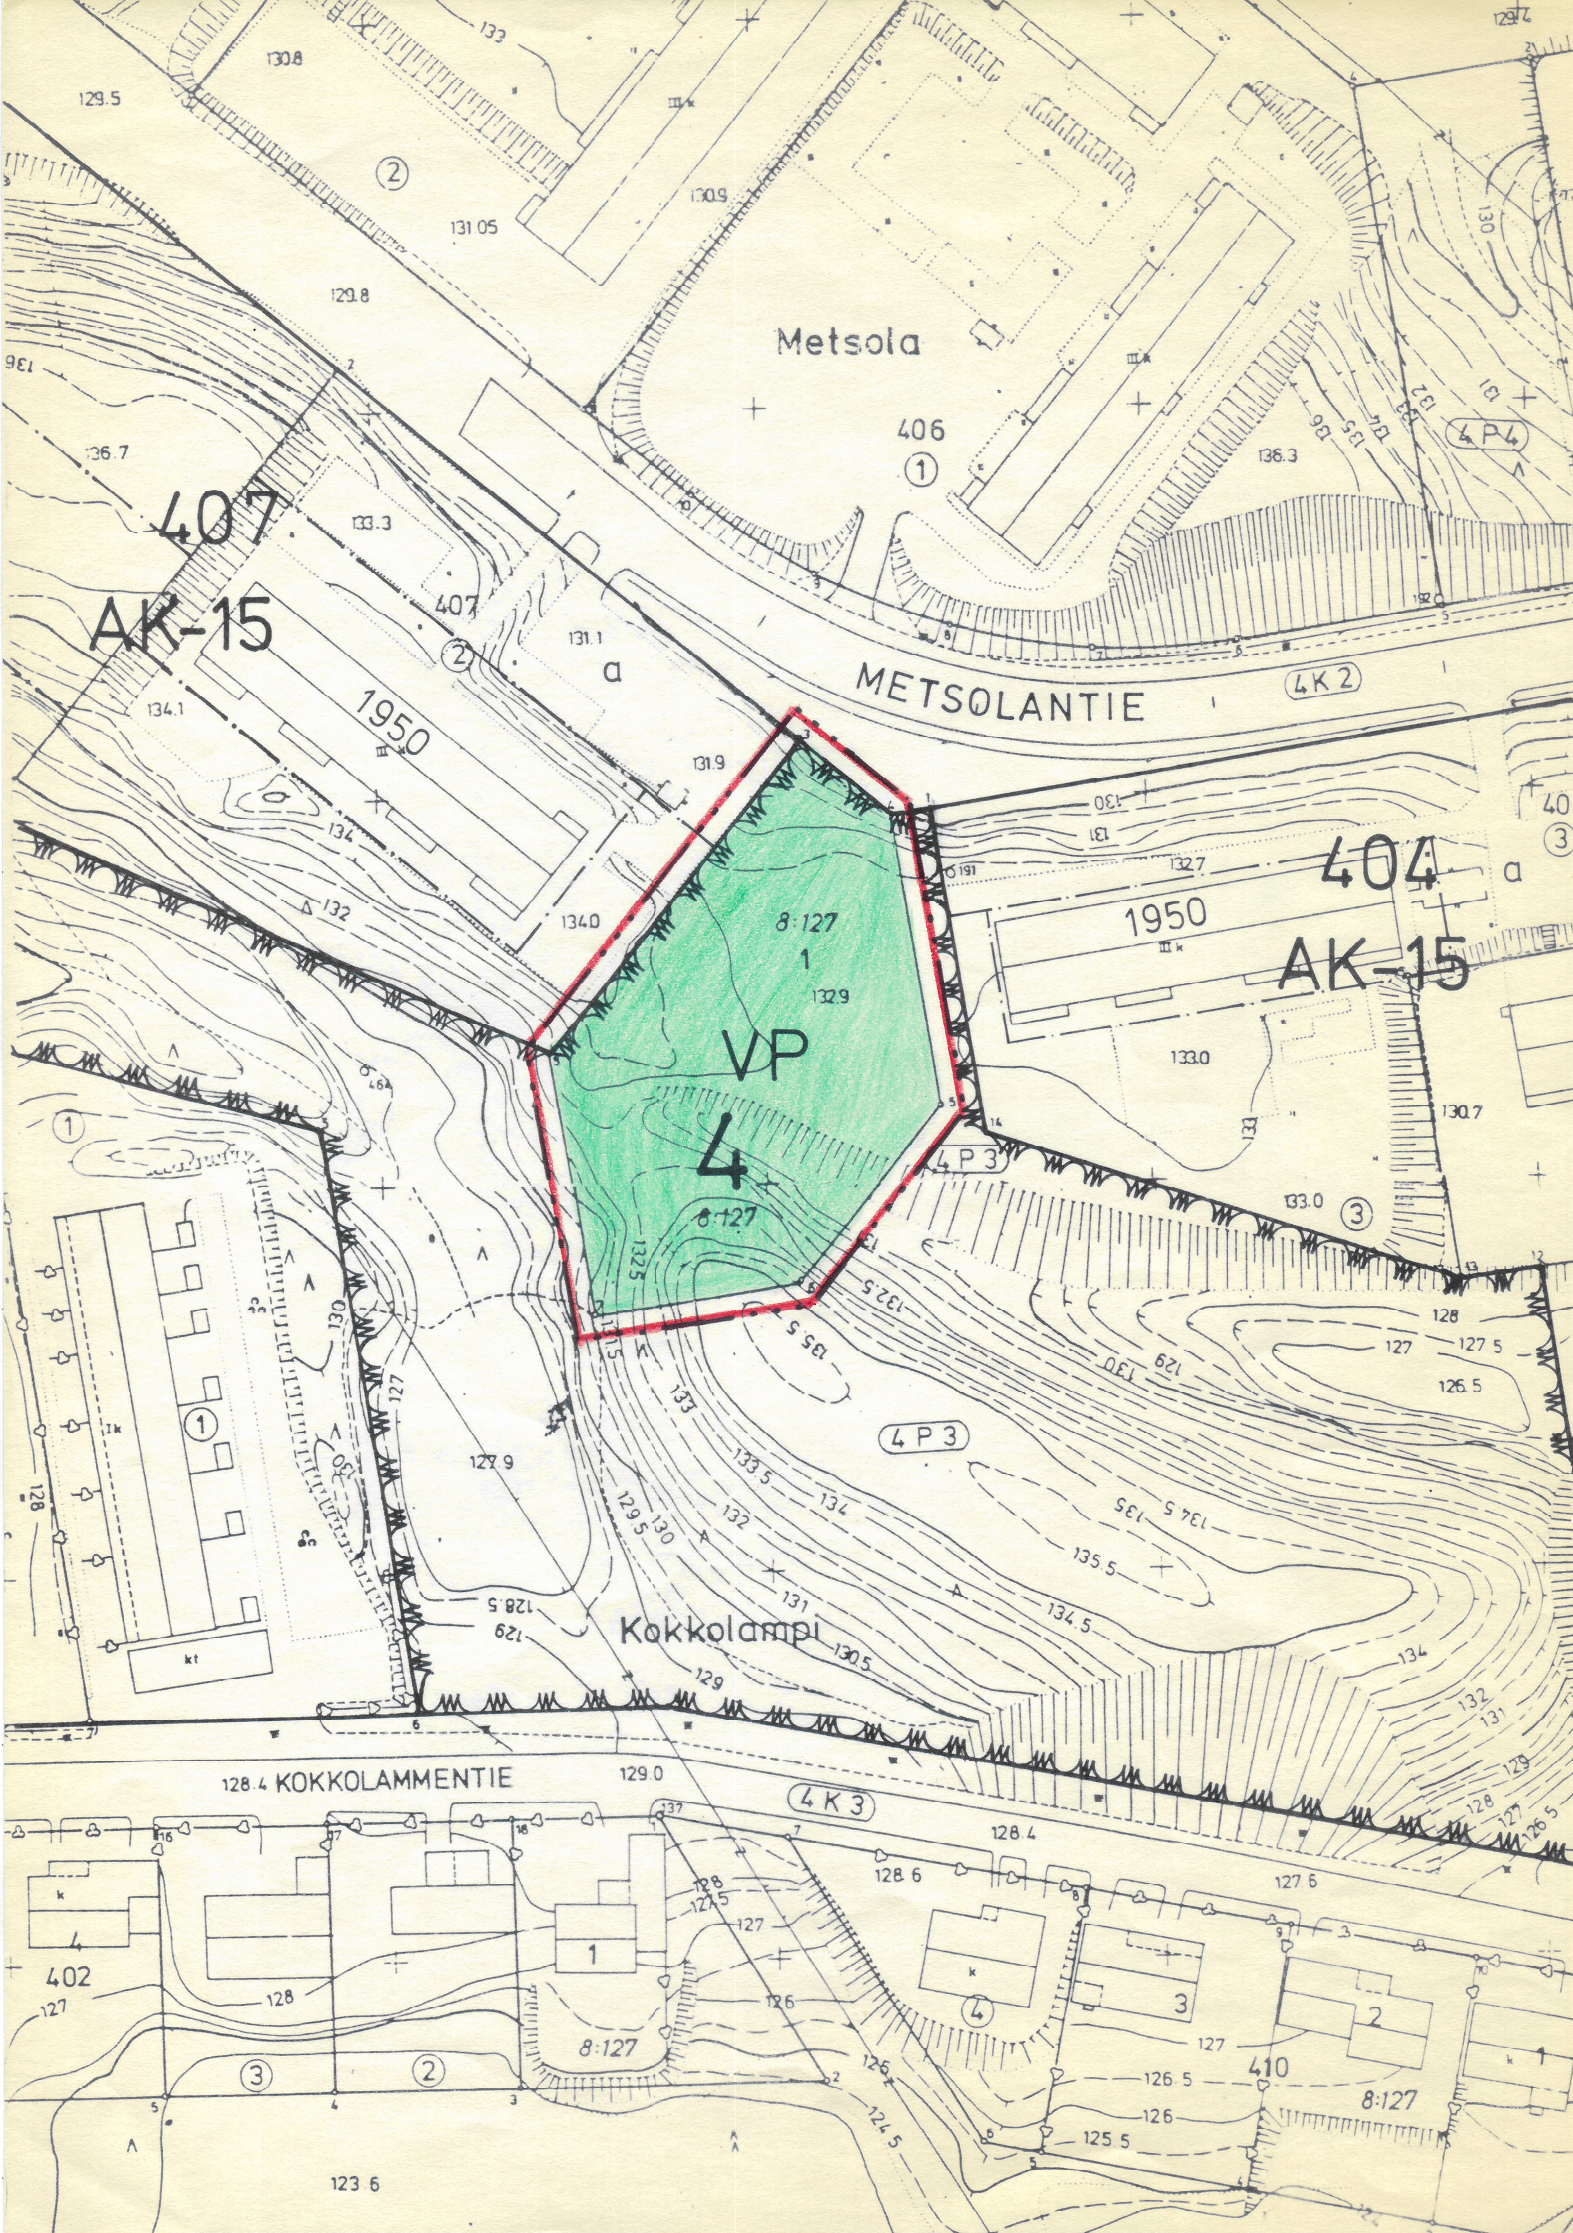

4

Kaupunginosan numero.



Puisto.

SUONENJOKI

4. kaupunginosa

Asemakaavan muutos koskee: osaa korttelia 407

Asemakaavan muutoksella muodostuu: puistoaluetta

Kaupunginvaltuusto on kokouksessaan
24. 10. 1983 §:n 139 kohdalla hyväksynyt tämän asemakaavan muutoksen.
Suonenjoki . . . 198
Virallisesti:

Vahvistettu lääninhallituksessa
6.2 .1984

Säilytysnumero 3/4

SUONENJOEN KAUPUNGIN KAAVOITUS-, KIINTEISTÖ- JA MITTAUSOSASTO

Pohjakartta on laadittu 24.6.1982 annetussa kaavoitusmittausasetuksessa säädetyllä tarkkuudella.

Asemakaavan muutos laadittu 3.8.1983
Mittakaava 1:1000

Kiinteistöinsinööri *Veijo Turkki*
Veijo Turkki