


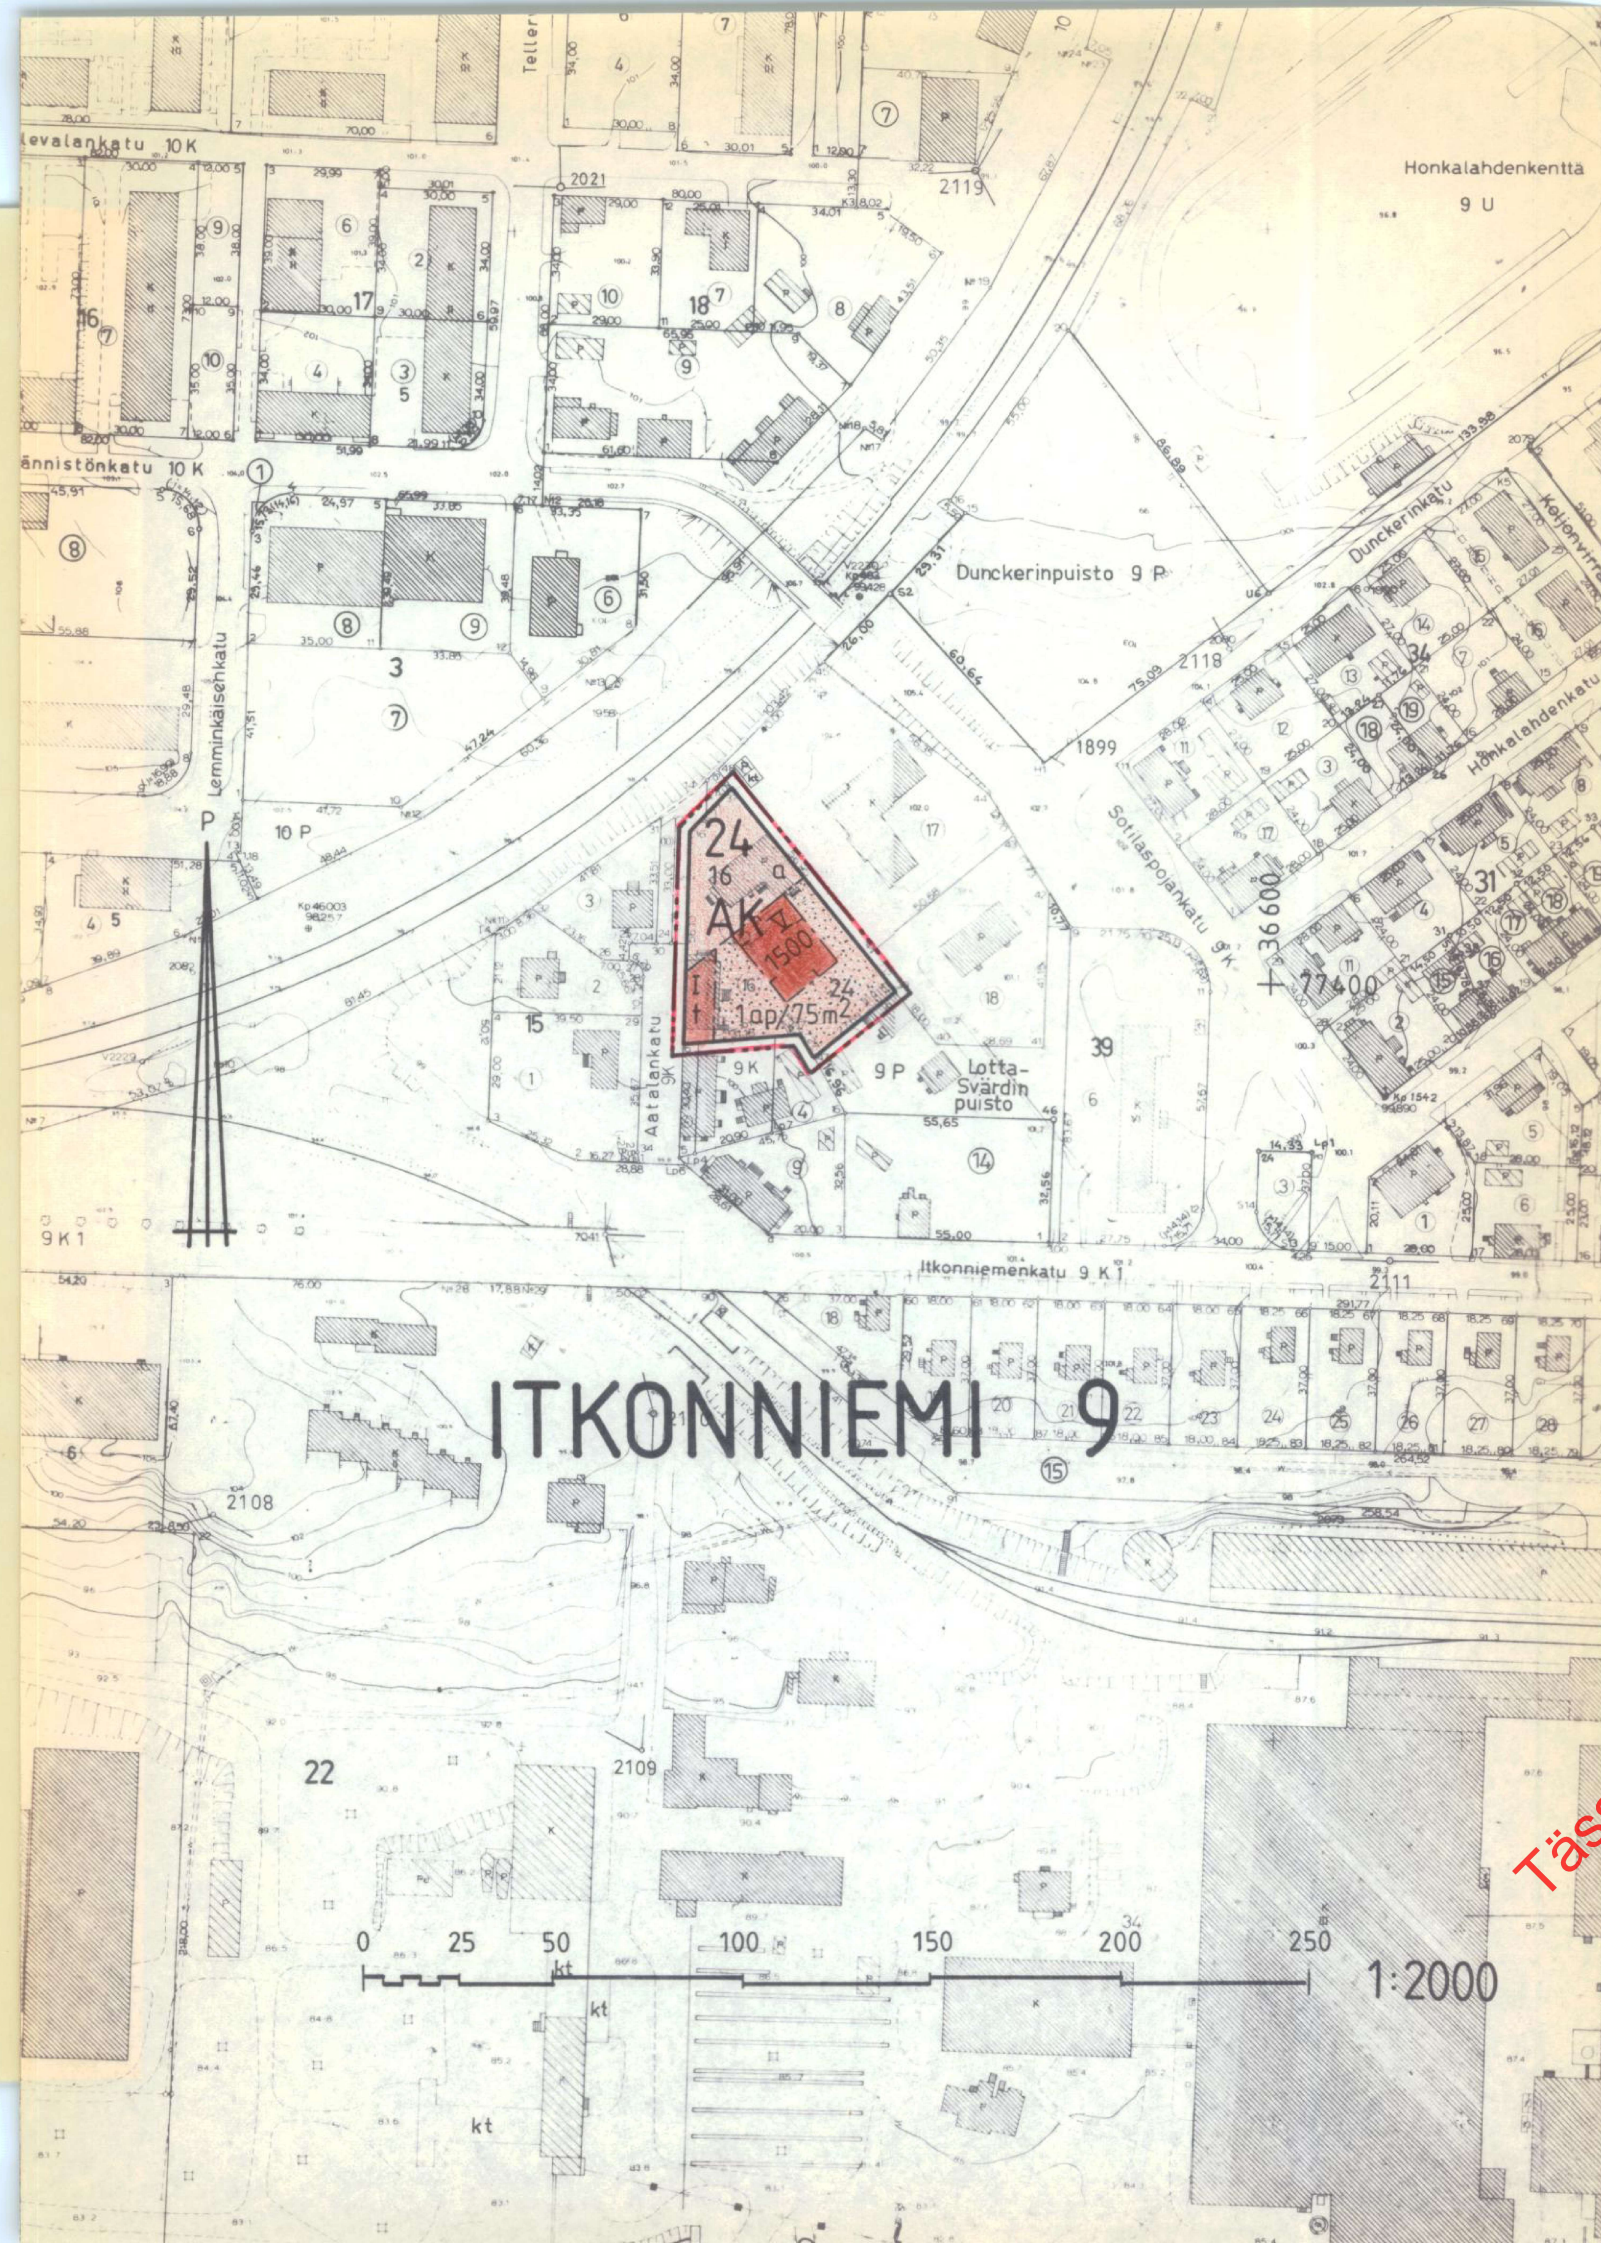

MERKINTÖJEN SELITYKSET JA ASEMAKAAVAMÄÄRÄYKSET

- AK** Asuinkerrostalojen korttelialue.
- 3 m sen kaava-alueen ulkopuolella oleva viiva, jota vahvistaminen koskee.
- Korttelin, korttelinosan ja alueen raja
- Eri kaavamääräysten alaisten alueenosien välinen raja.

9 Kaupunginosan numero
ITKON Kaupunginosan nimi

- 24** Korttelin numero
- 16** Tontin numero
- 1500** Rakennusohjeus kerrosalaneliömetreinä
- V** Roomalainen numero osoittaa rakennusten, rakennuksen tai sen suurimman sallitun kerrosluvun.
- Rakennusala
- Rakennusala, jolle saa sijoittaa talousrakennuksen.
- Auton säilytyspaikan rakennusala.
- Istutettava alueen osa, jolle on istutettava puita ja pensaita.
- 1ap/75m²** Merkintä osoittaa, kuinka monta kerrosalaneliömetriä kohti on rakennettava yksi autopaikka.

Tässä dokumentissa on käytetty vanhaa tasokoordinaatisto- ja korkeusjärjestelmää. Uudelleenjärjestelmät otettu käyttöön 1.11.2012.

KUOPIO

ASEMAKAAVANMUUTOS
9. KAUPUNGINOSA, ITKONNIEMI
KORTTELI 24
TONTTI 16

Kaupunginvaltuusto on kokouksessaan 2.9.1985 §:n 304 kohdalla hyväksynyt tämän asemakaavanmuutoksen.		Hyväksytty RakL 137a §:n mukaisena epäolennaisena muutoksena ilman ympäristöministeriön vahvistusta.	
Kuopio 14.10.1985		Säilytys	
Mikko Aro II kaupunginsihteeri		500	
Pohjakartta on laadittu kaavojen pohjakartoista 4.2.1960 annetussa asetuksessa säädetyllä tarkkuudella. Kartoitus on suoritettu v. 1952 sekä täydennyskartoitus v. 1985.		Kuopion kaupungin tekninen virasto KAAVOITUSOSASTO	
Kaupungeingeodeetti		28/85	Ial
Risto Kersalo		Pvm	21.5.1985
		MK	1:2000
		Suunn	AIT
		Piirt	II
		va. kaavoitusarkkitehti	