


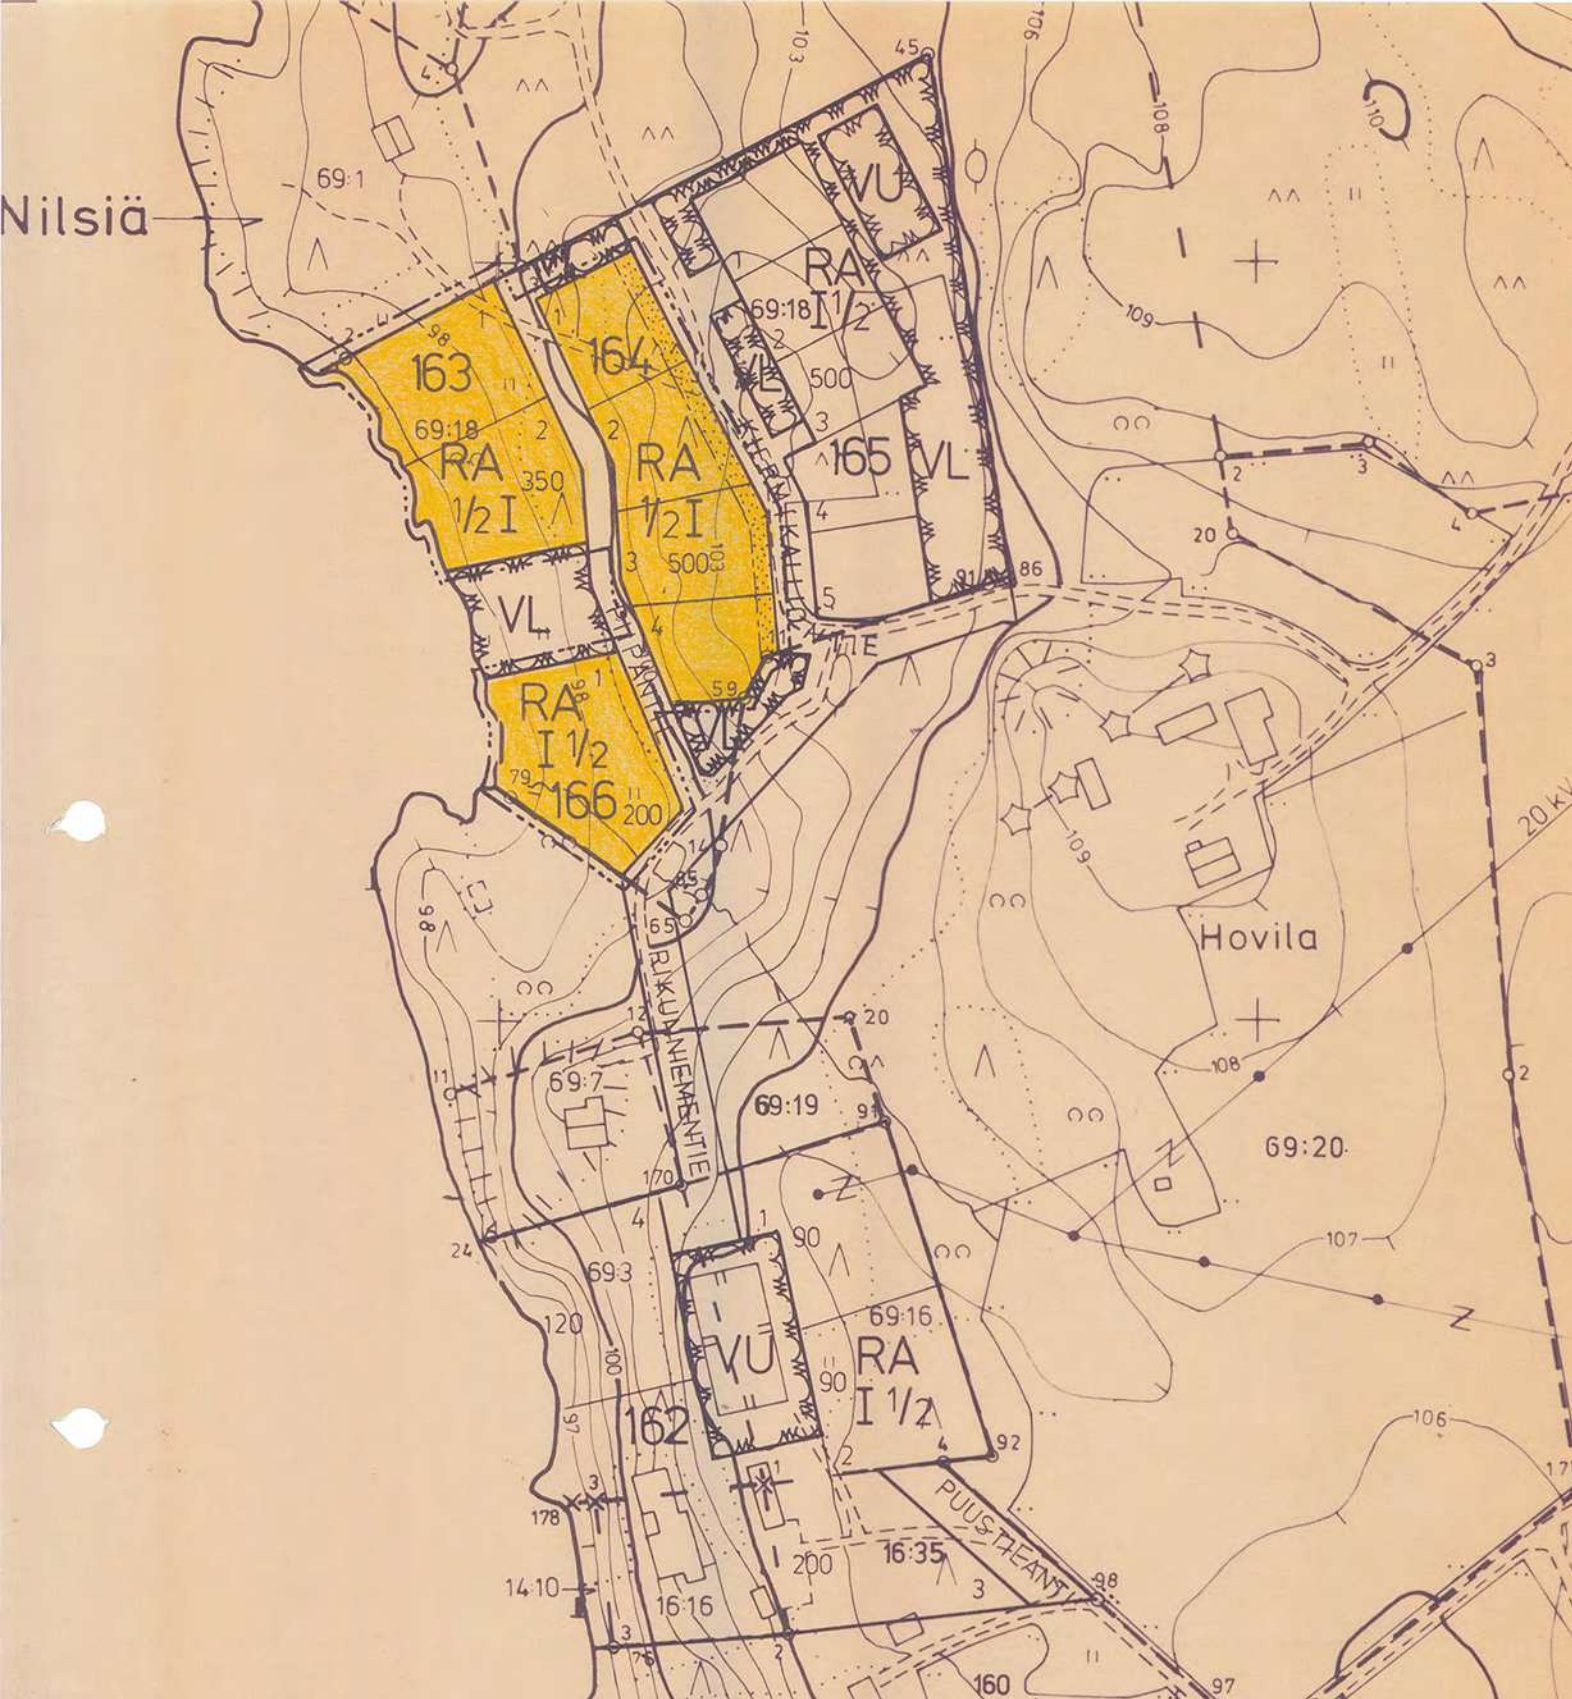

- RAKENNUSKAAVAMERKINNÄT- JA MAARÄYKSET:
- VL LÄHIVIRKISTYSALUE
 - VU URHEILU- JA VIRKISTYSPALVELUALUE
 - RA LOMA-ASUNTOJEN KORTTELIALUE
- 3 M SEN KAAVA-ALUEEN ULKOPUOLELLA OLEVA VIIVA, JOTA VÄHENTÄMINEN KOSKEE
- KORTTELIN, KORTTELINOSAN JA ALUEEN RAJA
- OHJEELLINEN RAKENNUSPAIKAN RAJA
- 162 KORTTELIN NUMERO
- 3 RAKENNUSPAIKAN NUMERO
- KIERMIKALL RAKENNUSKAAVATIE NIMI
- 200 RAKENNUSOIKEUS KERROSLUUN METREINÄ
- I ROOMALAINEN NUMERO OSOITTAA RAKENNUSTEN, RAKENNUKSEN TAI SEN OSAN SUURIMMAN SALLIEN KERROSLUVUN
- 1/2 I MURTOLOKU ROOMALAIN NUMERON EDESSÄ OSOITTAA, KUINKA SUUREN OSAN RAKENNUKSEN SUURIMMAN KERROKSEN ALASTA SAA KAAVASSA LUKUMÄÄRÄLTÄÄN MAINITTUJEN KERROSTEN ALAPUOLELLA OLEVASTA TILASTA KERROSLUVUN ESTÄMÄTTÄ KÄYTTÄÄ KERROSALAAN LASKETTAVAKSI TILAKSI
- I 1/2 MURTOLOKU ROOMALAISEN NUMERON JÄLJESSÄ OSOITTAA, KUINKA SUUREN OSAN RAKENNUKSEN SUURIMMAN KERROKSEN ALASTA SAA KAAVASSA LUKUMÄÄRÄLTÄÄN MAINITTUJEN KERROSTEN YLÄPUOLELLA OLEVASTA TILASTA KERROSLUVUN ESTÄMÄTTÄ KÄYTTÄÄ KERROSALAAN LASKETTAVAKSI TILAKSI

NILSIÄ

SÄÄSKINIEMI ALUE IV

RAKENNUSKAAVAN MUUTOS 1:2 000

Rakennuskaavan muutos koskee:

Kortteleita 163, 164 ja 166 sekä niihin rajoittuvaa VL-aluetta ja osittain Piipantienimistä rakennuskaavatietä.

NILSIÄSSÄ 4.6.1997

Jukka Räsänen
mittausteknikko

Nilsian kunnanhallitus hyväksynyt
15.9.1997 § 322

Riitta Kokkonen
kunnansihteeri

Kaavoituksen pohjakartta 1:2000 Mittausluokka 2		Kartan laatija MITTAUSTEKNIikka OY	
Kunta NILSIÄ Kylät NILSIÄ, JATTO	Ilmakuvaus 1987	Koordinaattijärjestelmä KKO	
	Kartoitus 1987	Korkeusjärjestelmä KKO	
Lääni KUOPIO	Kartoitusmenetelmä STEREOKARTOITUS		Alkuperäispiirrokset k.r.p.
	Kartta hyväksytty 22.6.1989 Pentti Hoppu		Pentti Hoppu
POHJAKARTTA ON TÄYDENNETTY JA SE TÄYTTÄÄ KAAVOITUSMITTAUSASETUKSEN 493/82 VAATIMUKSET. NILSIÄSSÄ 02.04.1996		MITTAUSTEKNIikka OY JUKKA RÄSÄNEN	