




Pohjakartta on hyväksytty 17.12.1979.

ASEMAKAAVAMERKINNÄT JA -MÄÄRÄYKSET:

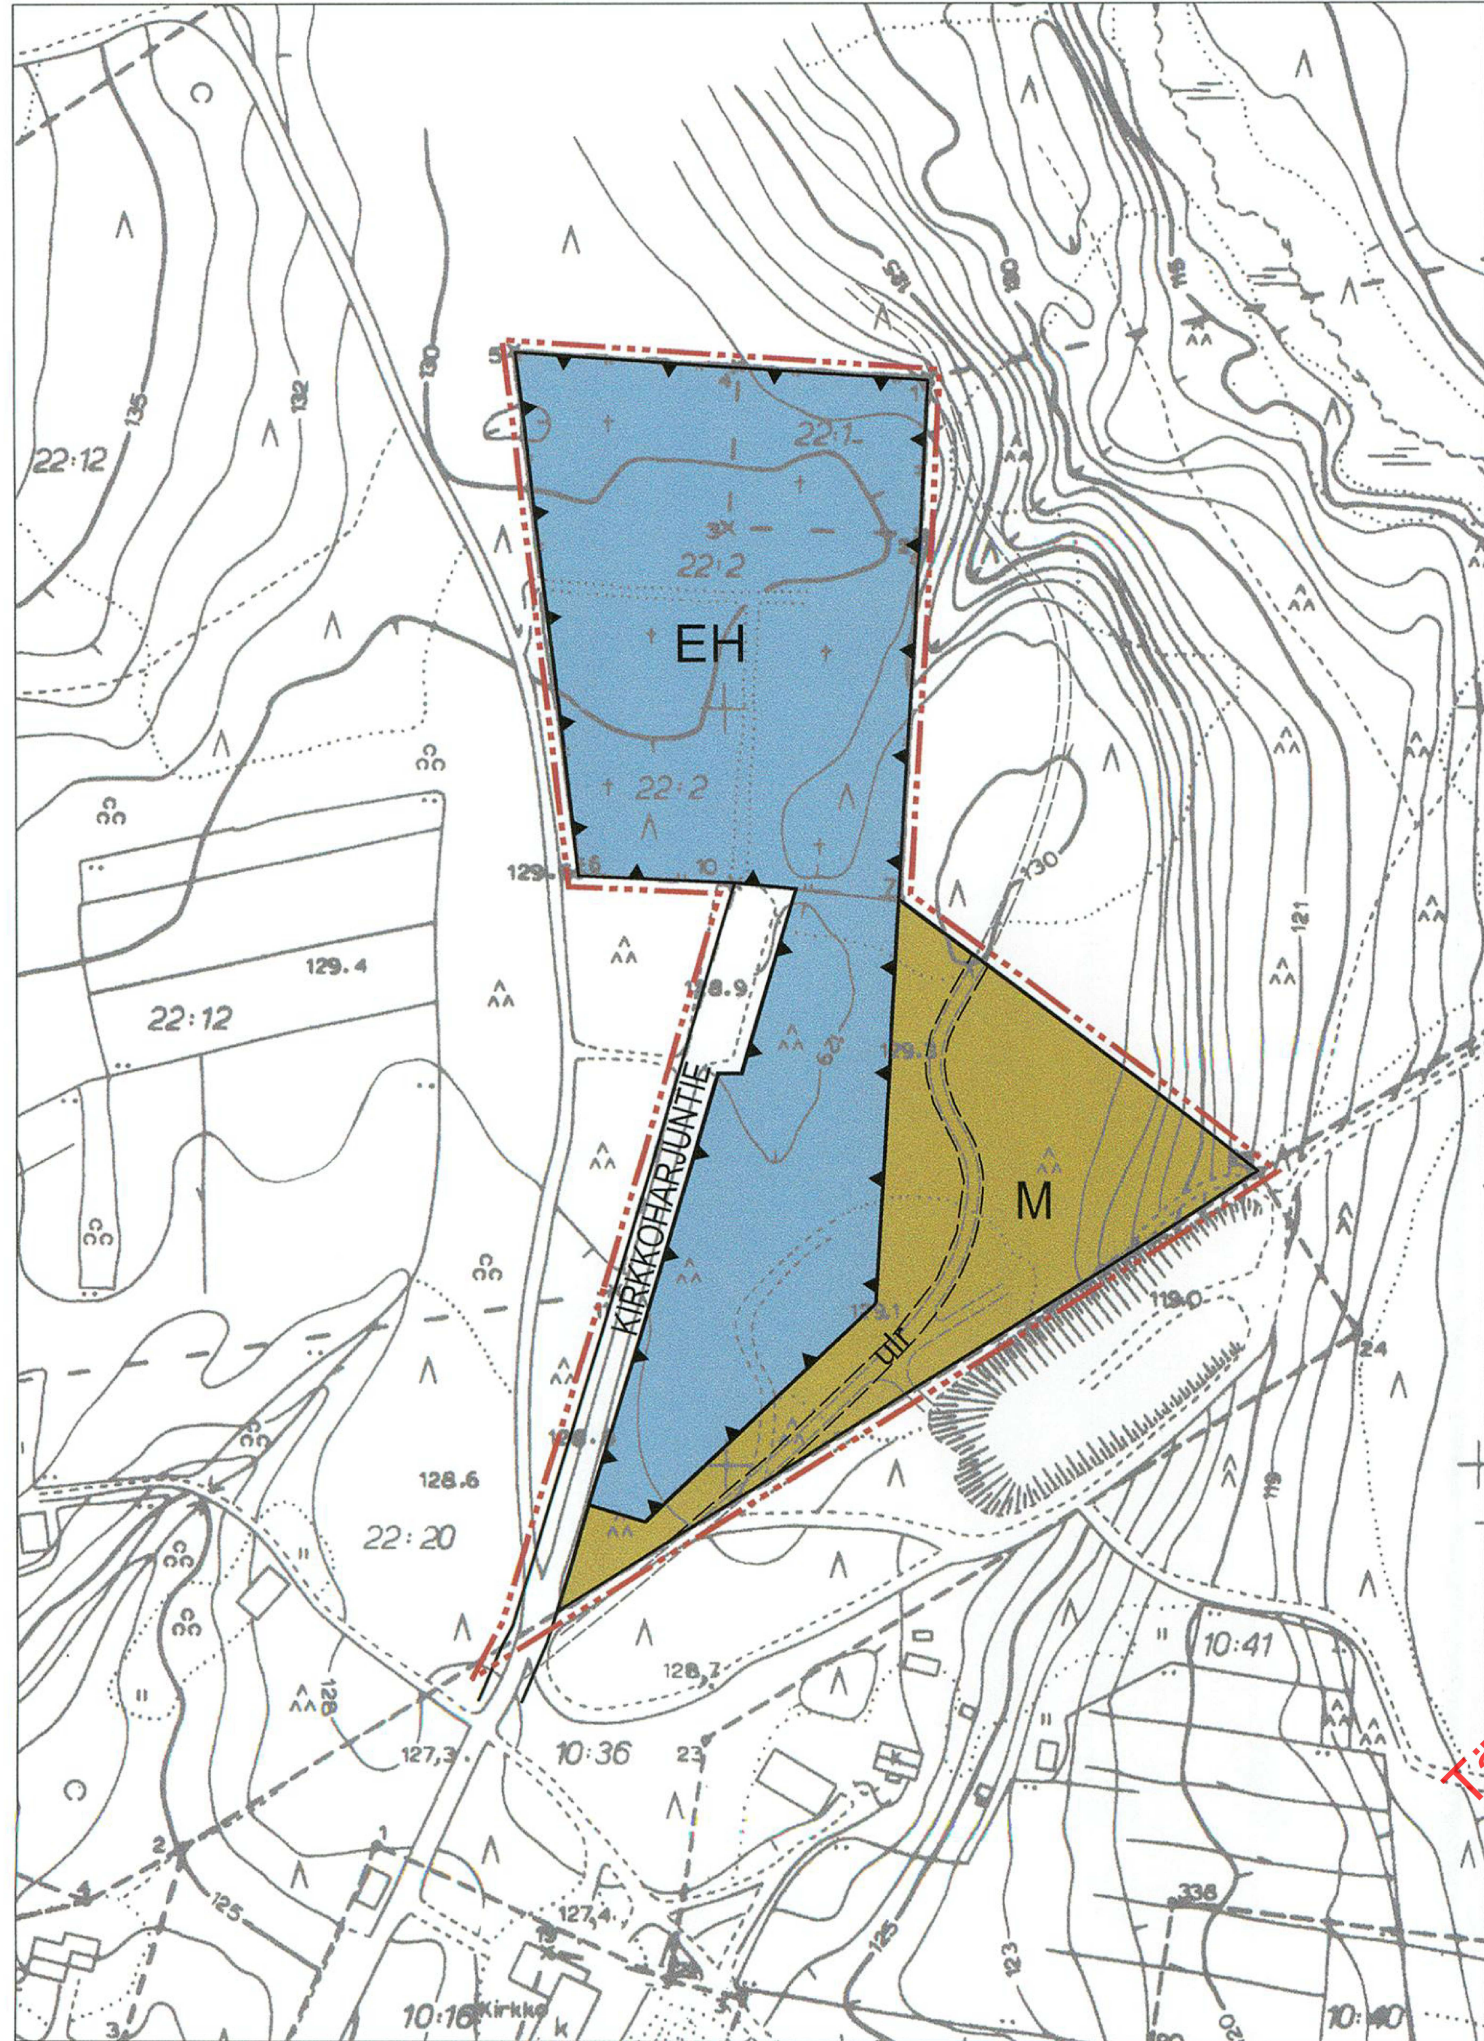

Hautausmaa-alue.



Maa- ja metsätalousalue.



3 m kaava-alueen rajan ulkopuolella oleva viiva.



Korttelin, korttelinosan ja alueen raja.




Ohjeellinen alueen tai osa-alueen raja.



KIRKKOHARJU Kadun, tien, katuaukion, torin, puiston tai muun yleisen alueen nimi.



Katu.

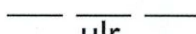

Ohjeellinen ulkoilureitti.

JUANKOSKEN KAUPUNKI

SÄYNEISEN TAAJAMA

ASEMAKAAVAN MUUTOS

Asemakaavan muutos koskee hautausmaa- ja maa- ja metsätalous- sekä kaavatietalueita.

Asemakaavalla muodostuvat hautausmaa- ja maa- ja metsätalous- sekä kaavatietalueet.

Kuopiossa 23.huhtikuuta 2010

Timo Leskinen
Di, aluepäällikkö

Lilian Savolainen
Arkkitehti, suunnittelija

Kaupunginvaltuusto on kokouksessaan . .2010 §:n kohdalla
hyväksynyt tämän asemakaavan.

Juankoskella . .2010

70153

JUANKOSKEN KAUPUNKI Säyneisen taaajama Asemakaavan muutos	Nähtävillä 20.4. - 19.5.2009 (luonnos) 14.9. - 14.10.2009 (ehdotus) Valtuusto . .2010 §
FCG Finnish Consulting Group FCG Finnish Consulting Group Oy Microkatu 1, PL 1199, 70211 Kuopio Puh. 0104090 Päiväys 23.4.2010 Pääsuunn. TIMO LESKINEN, DI Hyv.	Suunnitteluala, työnnumero ja piirustuksen numero 1:2000 YKS 371-D2813 901 Tiedosto P:\PLAN\Kuo\..\Juankosken kaup\Säyneisen..\AK.dwg TIEDOSTO Suunn./Piirt. LILIAN SAVOLAINEN Tarkastaja Yhteyshenkilö TIMO LESKINEN