



"VIISI PIENTÄ KAAVAMUUTOSTA"
Asemakaavakartta 1:2000

Osa-alue 2 "Luhtitien alue"

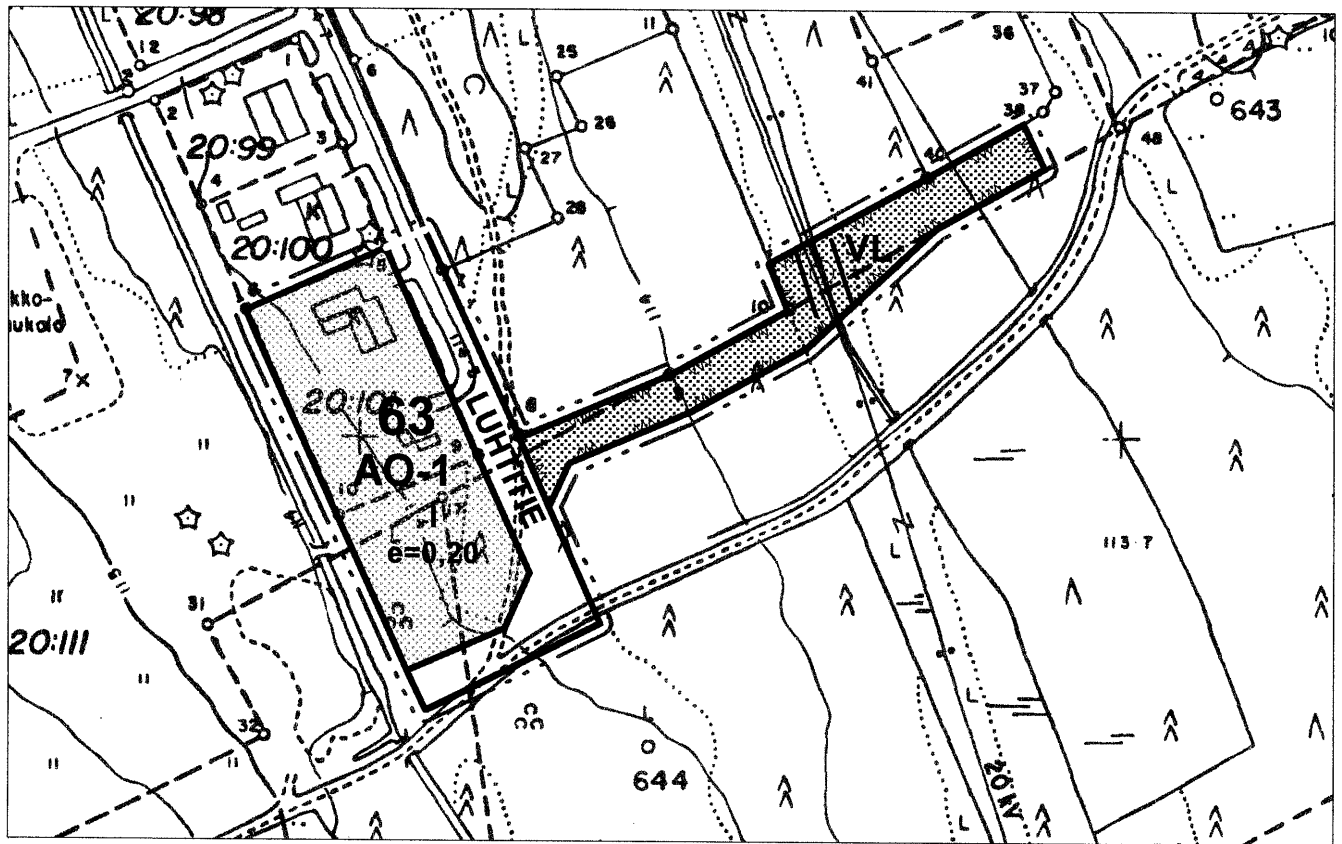


Osa-alue 5 "Eharnin alue"

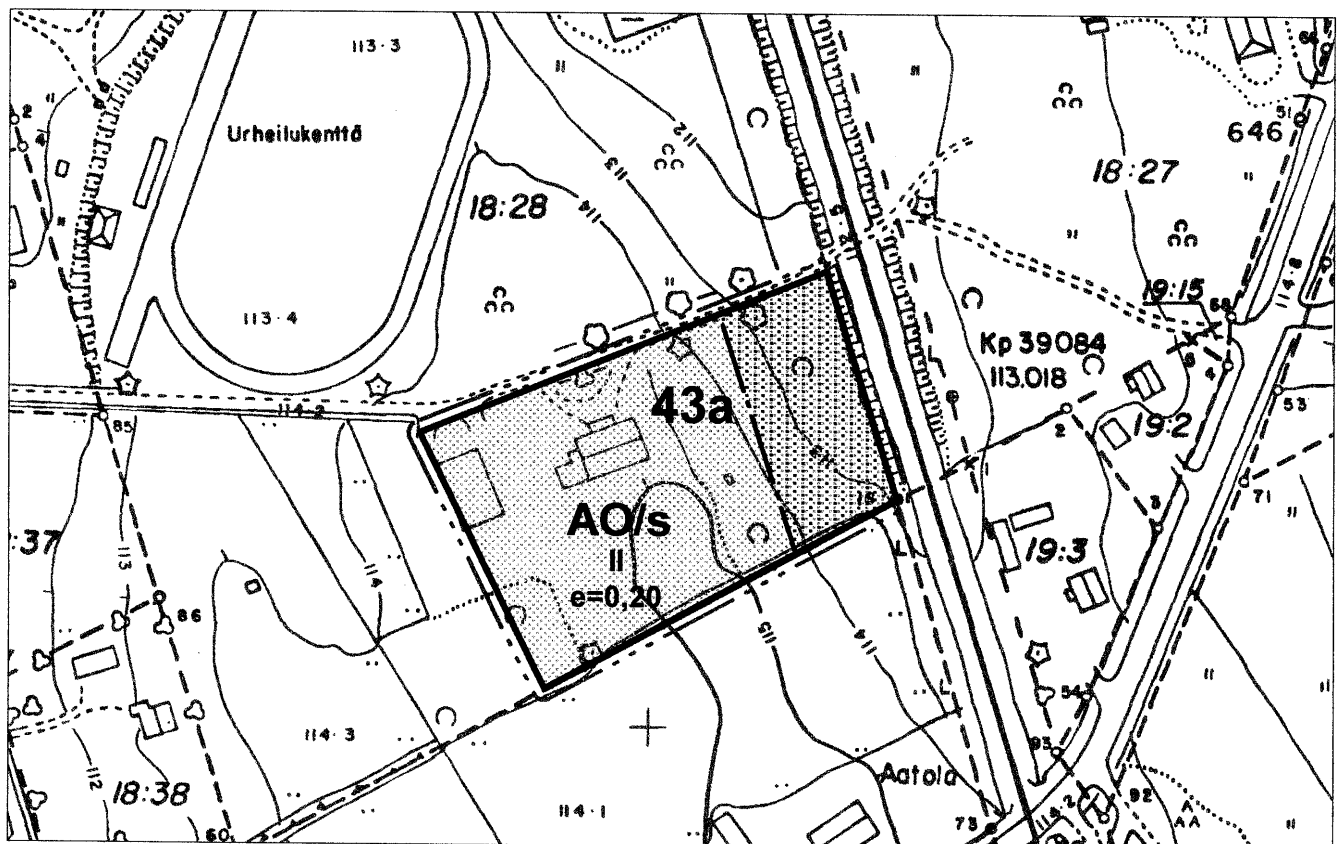

"VIISI PIENTÄ KAAVAMUUTOSTA"


Asemakaavakartta 1:2000

Osa-alueet 1 ja 3 "Hakevoimalan ja Alikulun alueet"

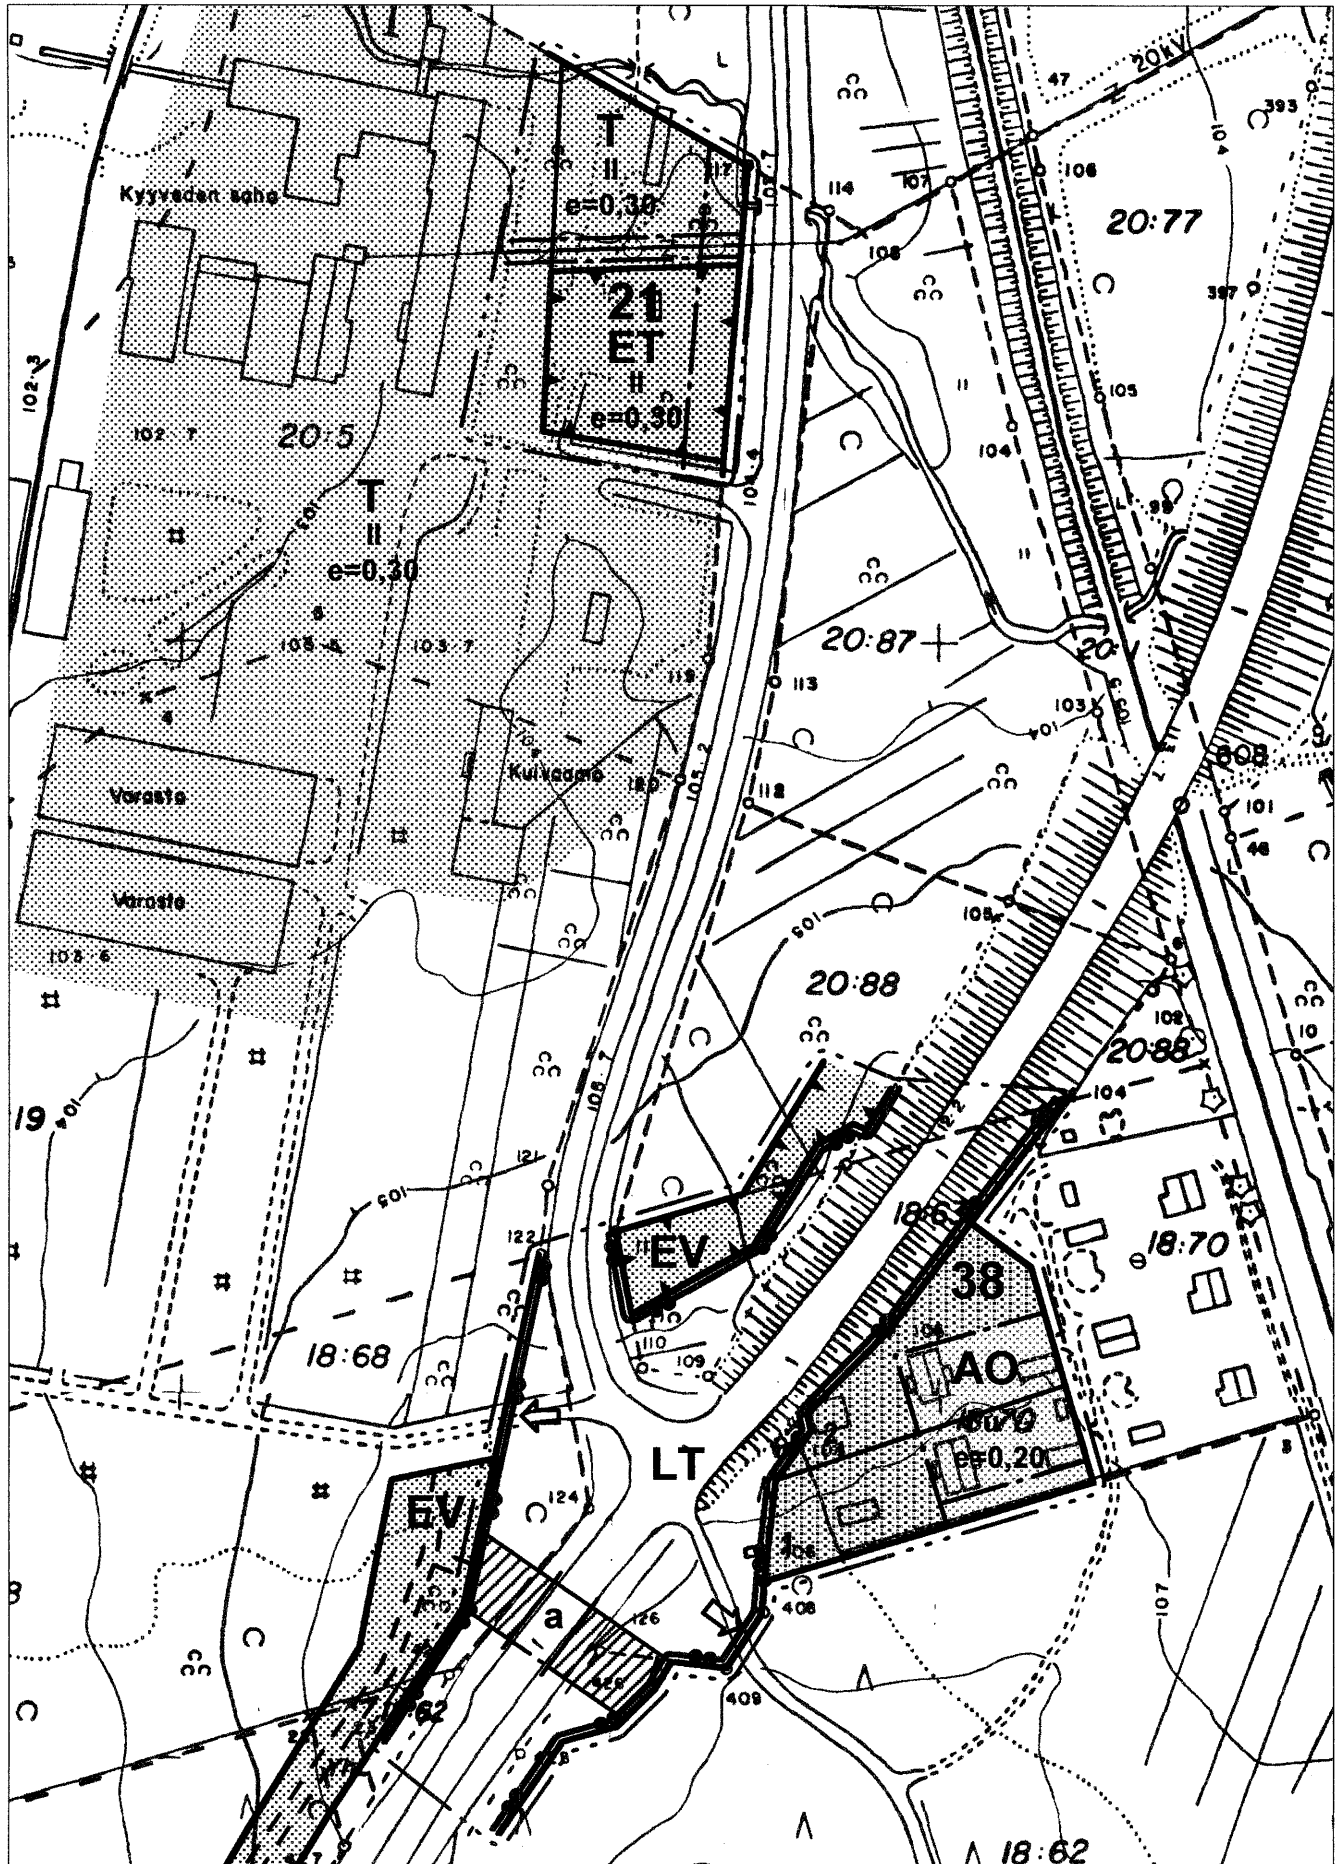

KAVASUUNNITTELU OY


"VIISI PIENTÄ KAAVAMUUTOSTA"
Asemakaavakartta 1:2000
Osa-alue 4 "Sataman alue"

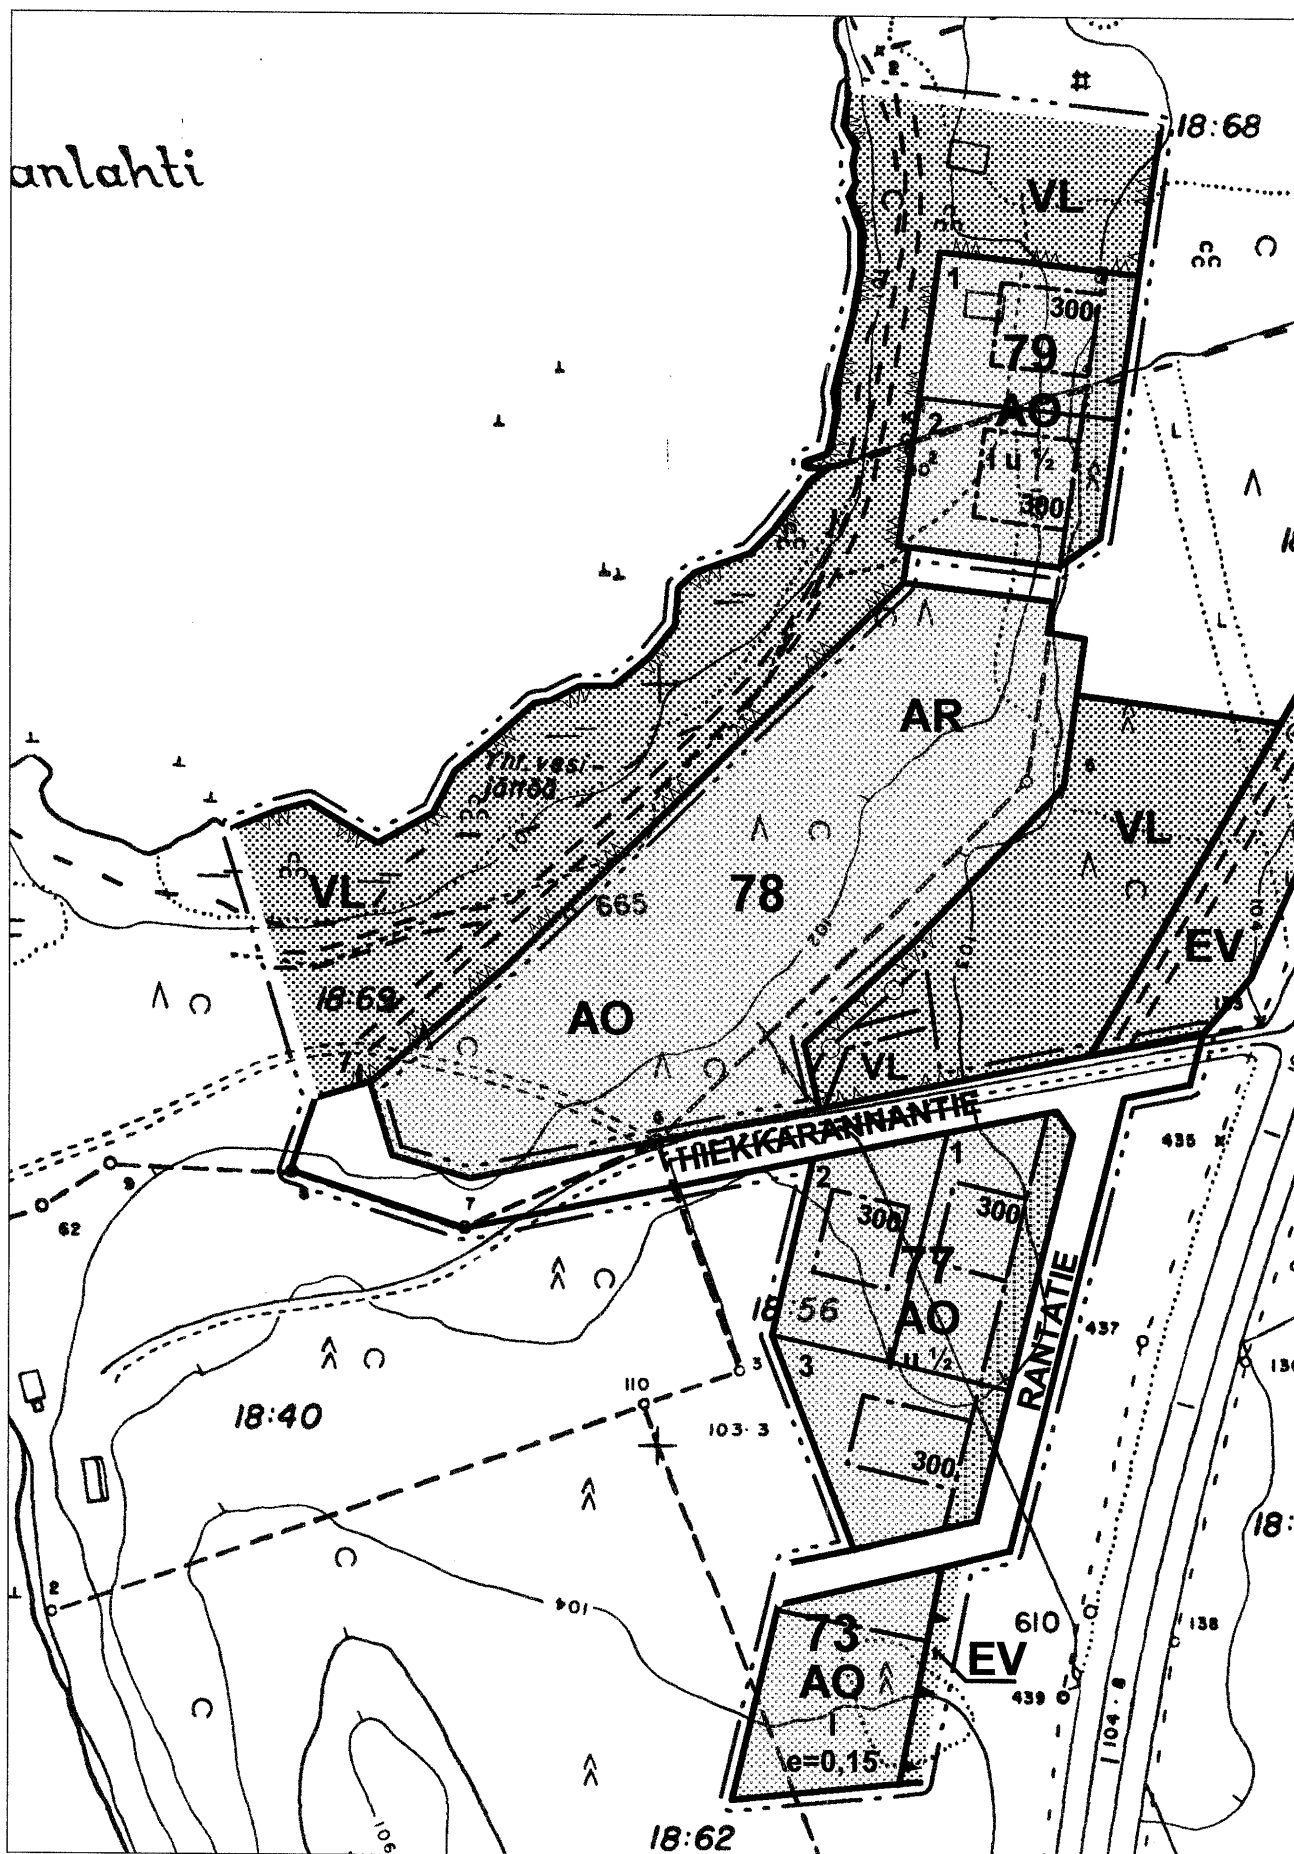

KAAVASUUNNITTELU OY

"VIISI PIENTÄ KAAVAMUUTOSTA"
Asemakaavakartta 1:2000

Osa-alue 2 "Luhtitien alue"

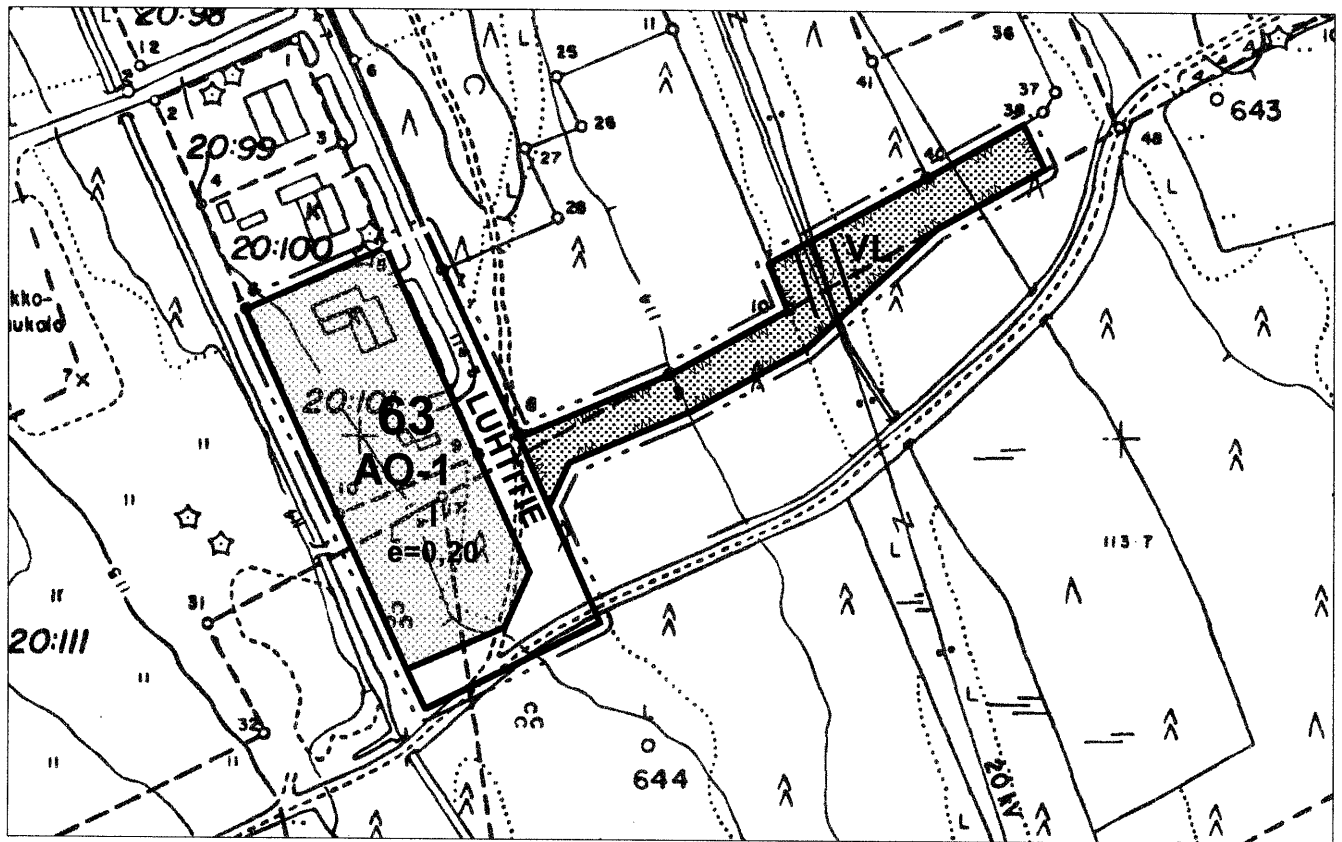

Osa-alue 5 "Eharnin alue"

