

# VIIALA

TN:O 109 531

## RAKENNUSKAAVAN MUUTOS 1:2000

Rakennuskaavan muutos koskee korttelia 146 rakennuspaikkaa 5.

Rakennuskaavan muutoksella muodostuu korttelin 146 rakennuspaikka 5.

### RAKENNUSKAAVAMERKINNÄT JA -MÄÄRÄYKSET:

- AL** Asuin-, liike- ja toimistorakennusten korttelialue.
-  3 m sen kaava-alueen ulkopuolella oleva viiva, jota vahvistaminen koskee.
-  Korttelin, korttelinosan ja alueen raja.
-  Ohjeellinen rakennuspaikan raja.
-  Rakennusalan raja.
-  Istutettava alueen osa.
-  Tiealueen rajan osa, jonka kohdalta ei saa järjestää ajoneuvoliittymää.
-  Roomalainen numero osoittaa rakennusten, rakennuksen tai sen osan suurimman sallitun kerrosluvun.
- $e=0.40$  Tehokkuusluku eli kerrosalan suhde rakennuspaikan pinta-alaan.
- 146** Korttelin numero.
- 5** Rakennuspaikan numero.

HÄMEENLINNAN MAANMITTAUSTOIMISTO 3. 1. 1985

Maanmittausinsinööri


*Jukka Laitila*  
Jukka Laitila

Viialan kunnanvaltuusto on kokouksessaan *25* pñä *kesä* - kuuta 1985 *116* § hyväksynyt tämän rakennuskaavan muutoksen.

*Sihteerinä* *Pasi Viikari*  
Hämeen lääninhallitus on pñä *13* kuuta 1985 päätöksellään n:o *13* vahvistanut tämän rakennuskaavan muutoksen.

Tämä kartta liittyy Hämeen lääninhallituksen tänään antamaan päätökseen n:o *1626/431*

Todistaa Hämeenlinnassa lääninhallituksessa *13* kuun *13* päivänä 1985

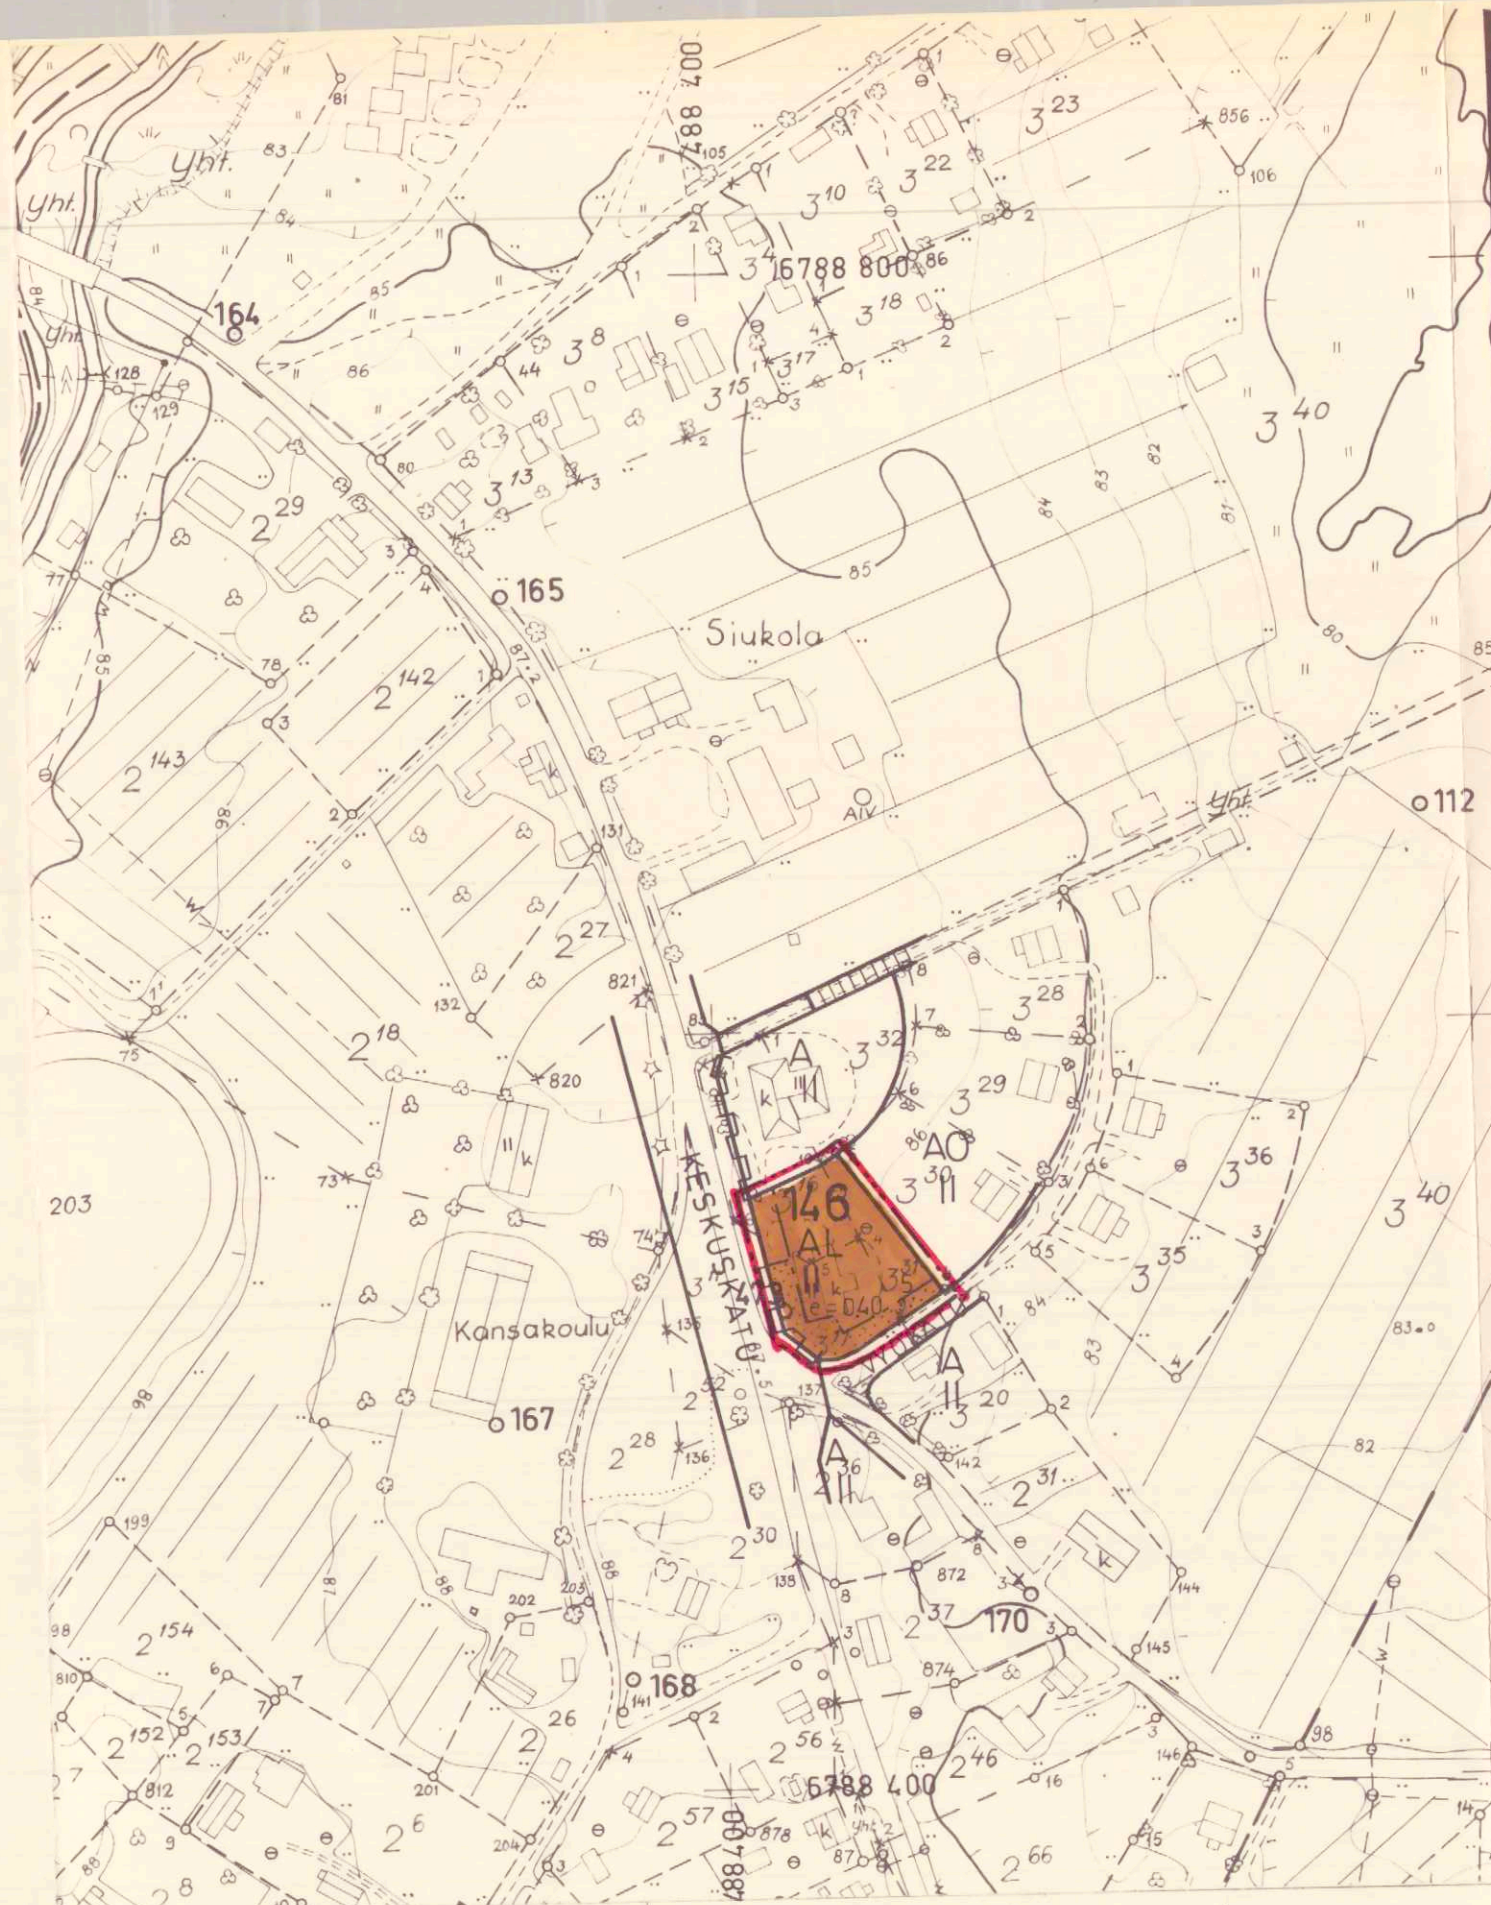

2114 08 88/88-89  
KAAVOITUKSEN POHJAKARTTA 1:2000

KUNTA VIIALA, KYLMÄKOSKI, TOIJALA

KYLÄT ALKKULA, ARPIAINEN, HAIHUNKOSKI, HEINUSUO, JÄRVIO, LOHNATILA, MENKALA, NAHKIALA, PATSINIEMI, POROLA, RIITIALA, SÄÄRELA, TAIPALE, TARPPIA, TOLVILA, UNAJALA, VARRASNIEMI, VIIALA, VILJULA, VUOLLE

KARTAN LAATIJAT *Matti Soiniemi* TOIMITUS N: 75778  
MAANMITTAUSINSINÖÖRI MATTI SOINIEMI


ILMAKUVUUS 1963

KARTOITUS 1963-68

KARTOITUSMENETELMÄ STEREOKARTOITUS, A8

KOORDINAATTIJÄRJESTELMÄ VALTION KORKEUSJÄRJESTELMÄ N 43

KARTTA HYVÄKSYTTY 25.8.1970 *Matti Nuusimaa*

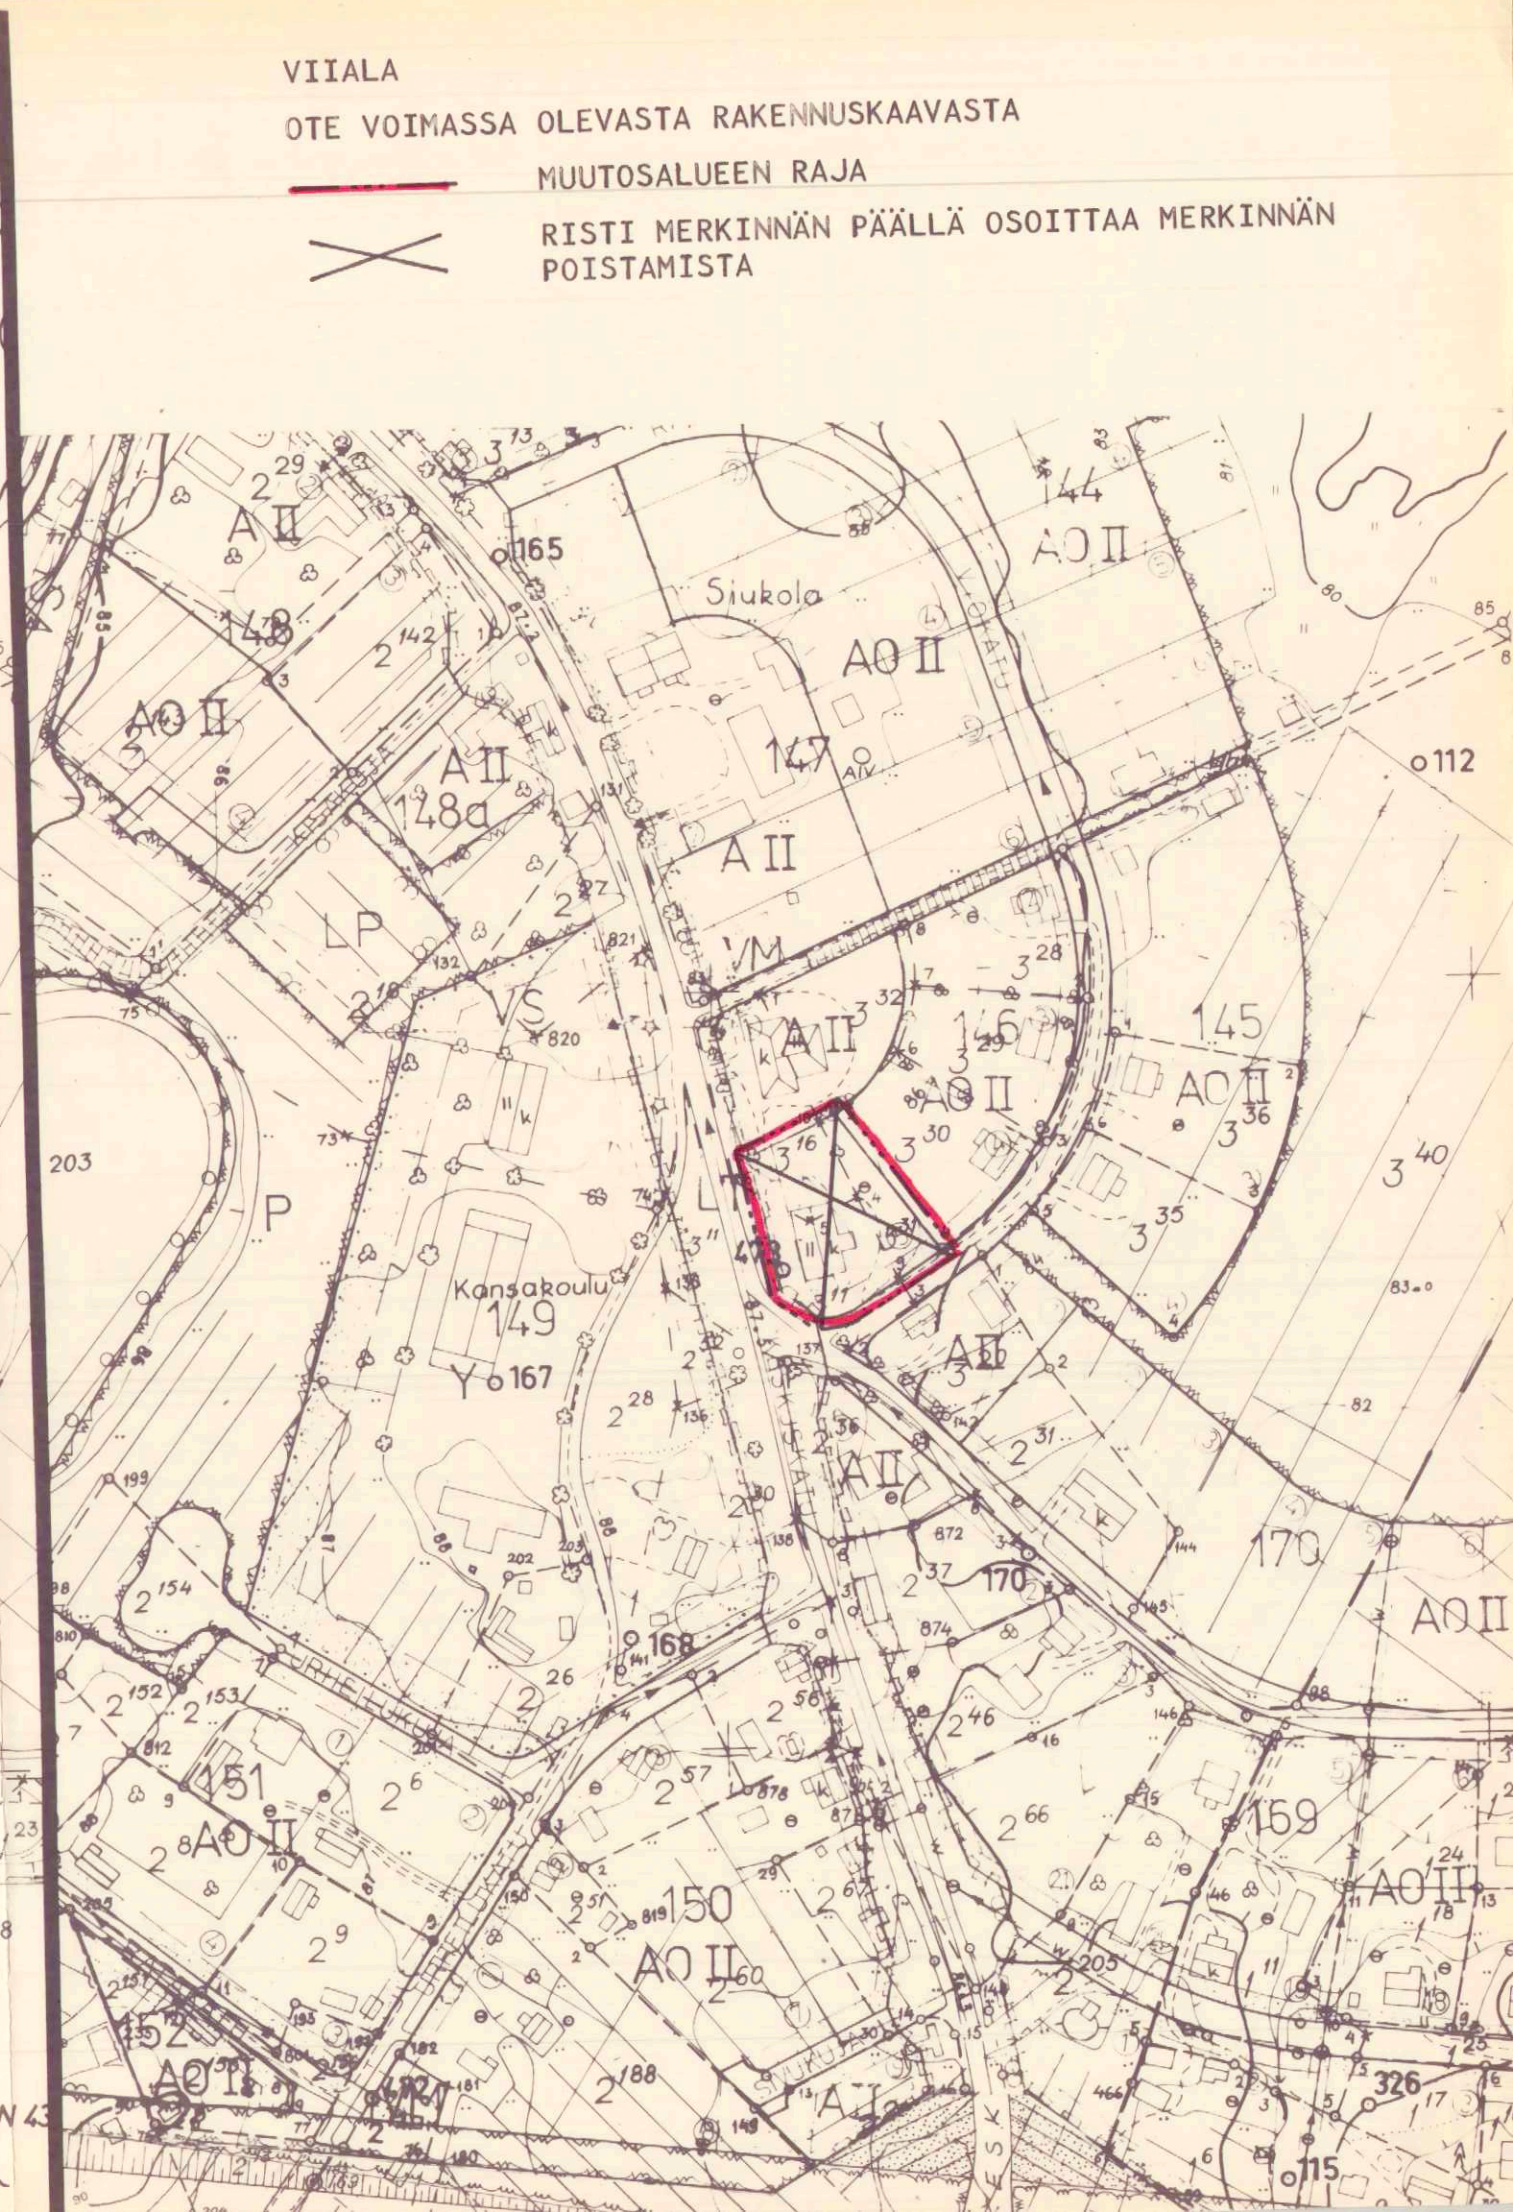

VIIALA

OTE VOIMASSA OLEVASTA RAKENNUSKAAVASTA

MUUTOSALUEEN RAJA

RIISTI MERKINNÄN PÄÄLLÄ OSOITTAA MERKINNÄN POISTAMISTA