






MERKINTÖJEN SELITYKSET JA ASEMAKAAVAMÄÄRÄYKSET

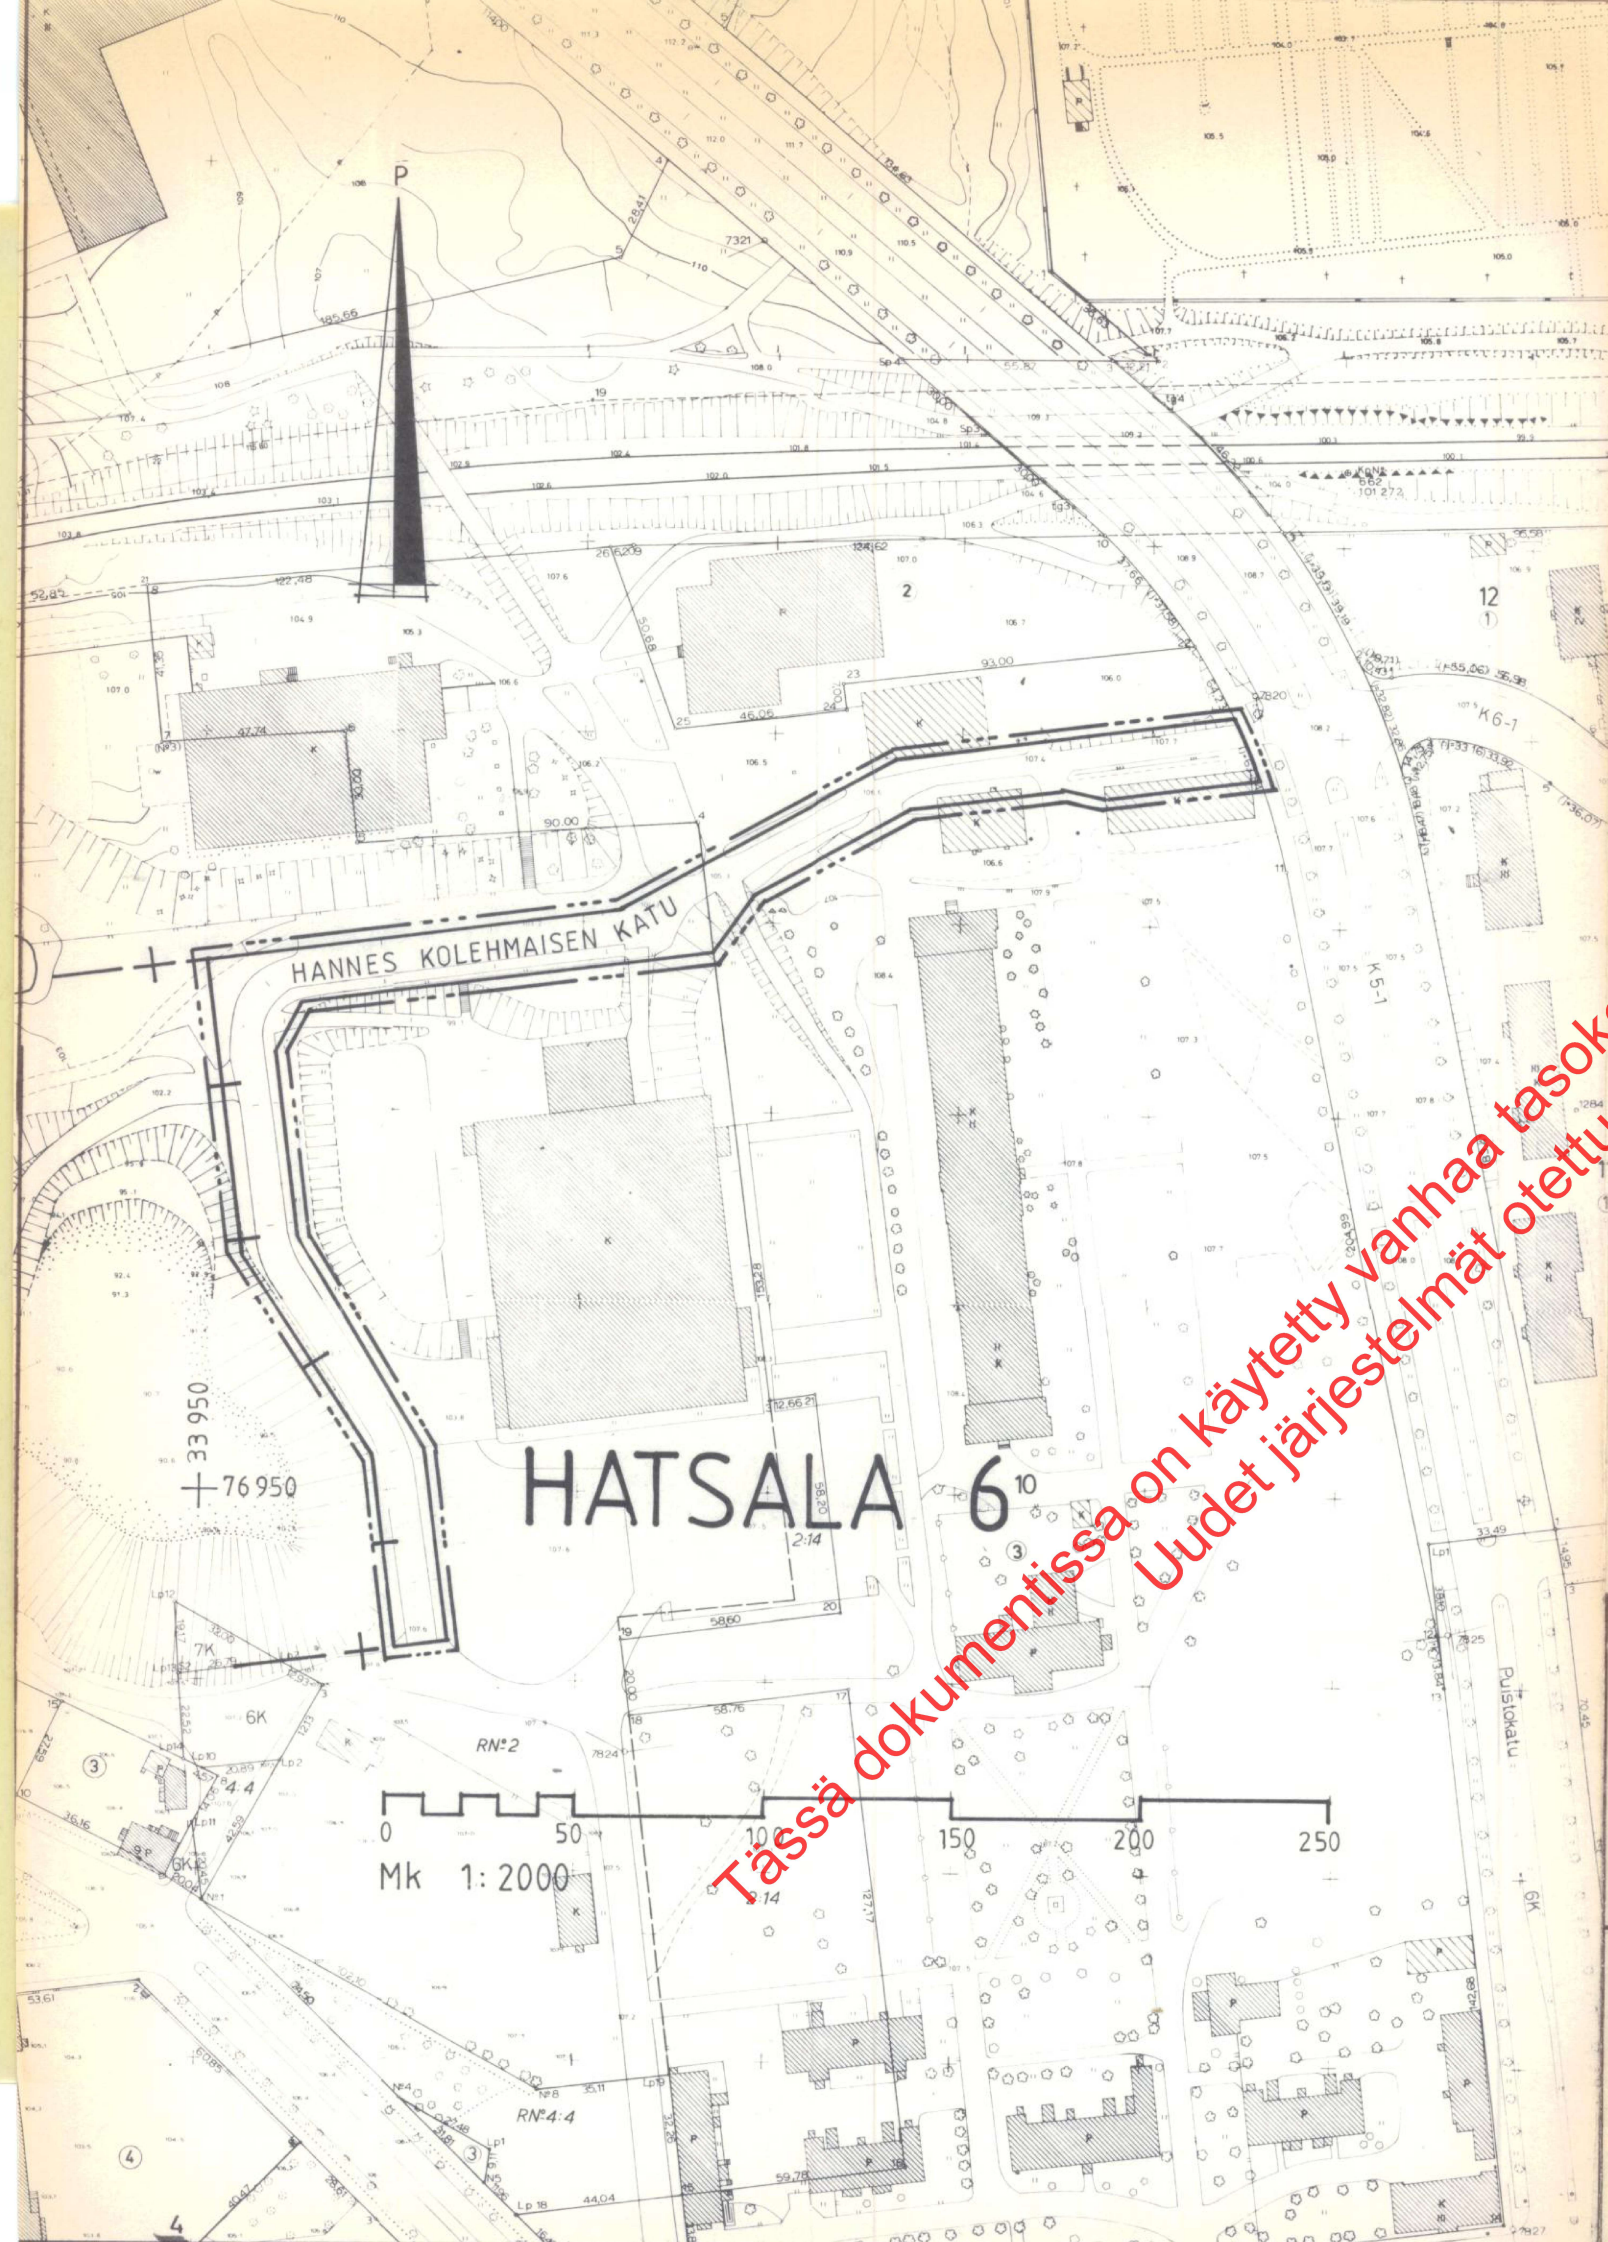

Katualue

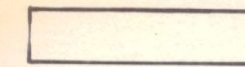

3 m sen kaava-alueen ulkopuolella oleva viiva, jota vahvistaminen koskee

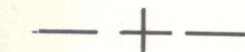

Kaupunginosan raja

6

Kaupunginosan numero

HATSALA

Kaupunginosan nimi

HANNES KOLEHM

Kadun, katuaukion, torin tai puiston nimi

KUOPIO

ASEMAKAAVANMUUTOS

6. KAUPUNGINOSA, HATSALA

KATUALUE

Kaupunginvaltuusto on kokouksessaan 7.11.1983 §:n 373 kohdalla hyväksynyt tämän asemakaavanmuutoksen.

Kuopio 13.12.1983

Mikko Aro
II kaupunginsihteeri

Hyväksytty RakL 137a §:n mukaisena epäolennaisena muutoksena ilman ympäristöministeriön vahvistusta.

Säilytys

446

Pohjakartta on laadittu kaavojen pohjakartoista 4.2.1960 annetussa asetuksessa säädetyllä tarkkuudella. Kartoitus on suoritettu v. 1948 ja täydennyskartoitus v. 1983.

Kaupungeingeodeetti Risto Kersalo

95/83 Ial

Kuopion kaupungin tekninen virasto
KAAVOITUSOSASTO

Pvm 2.9.1983

MK 1:2000

Suunn AID

Piirt EK

A. Kersalo
kaavoitusarkkitehti