


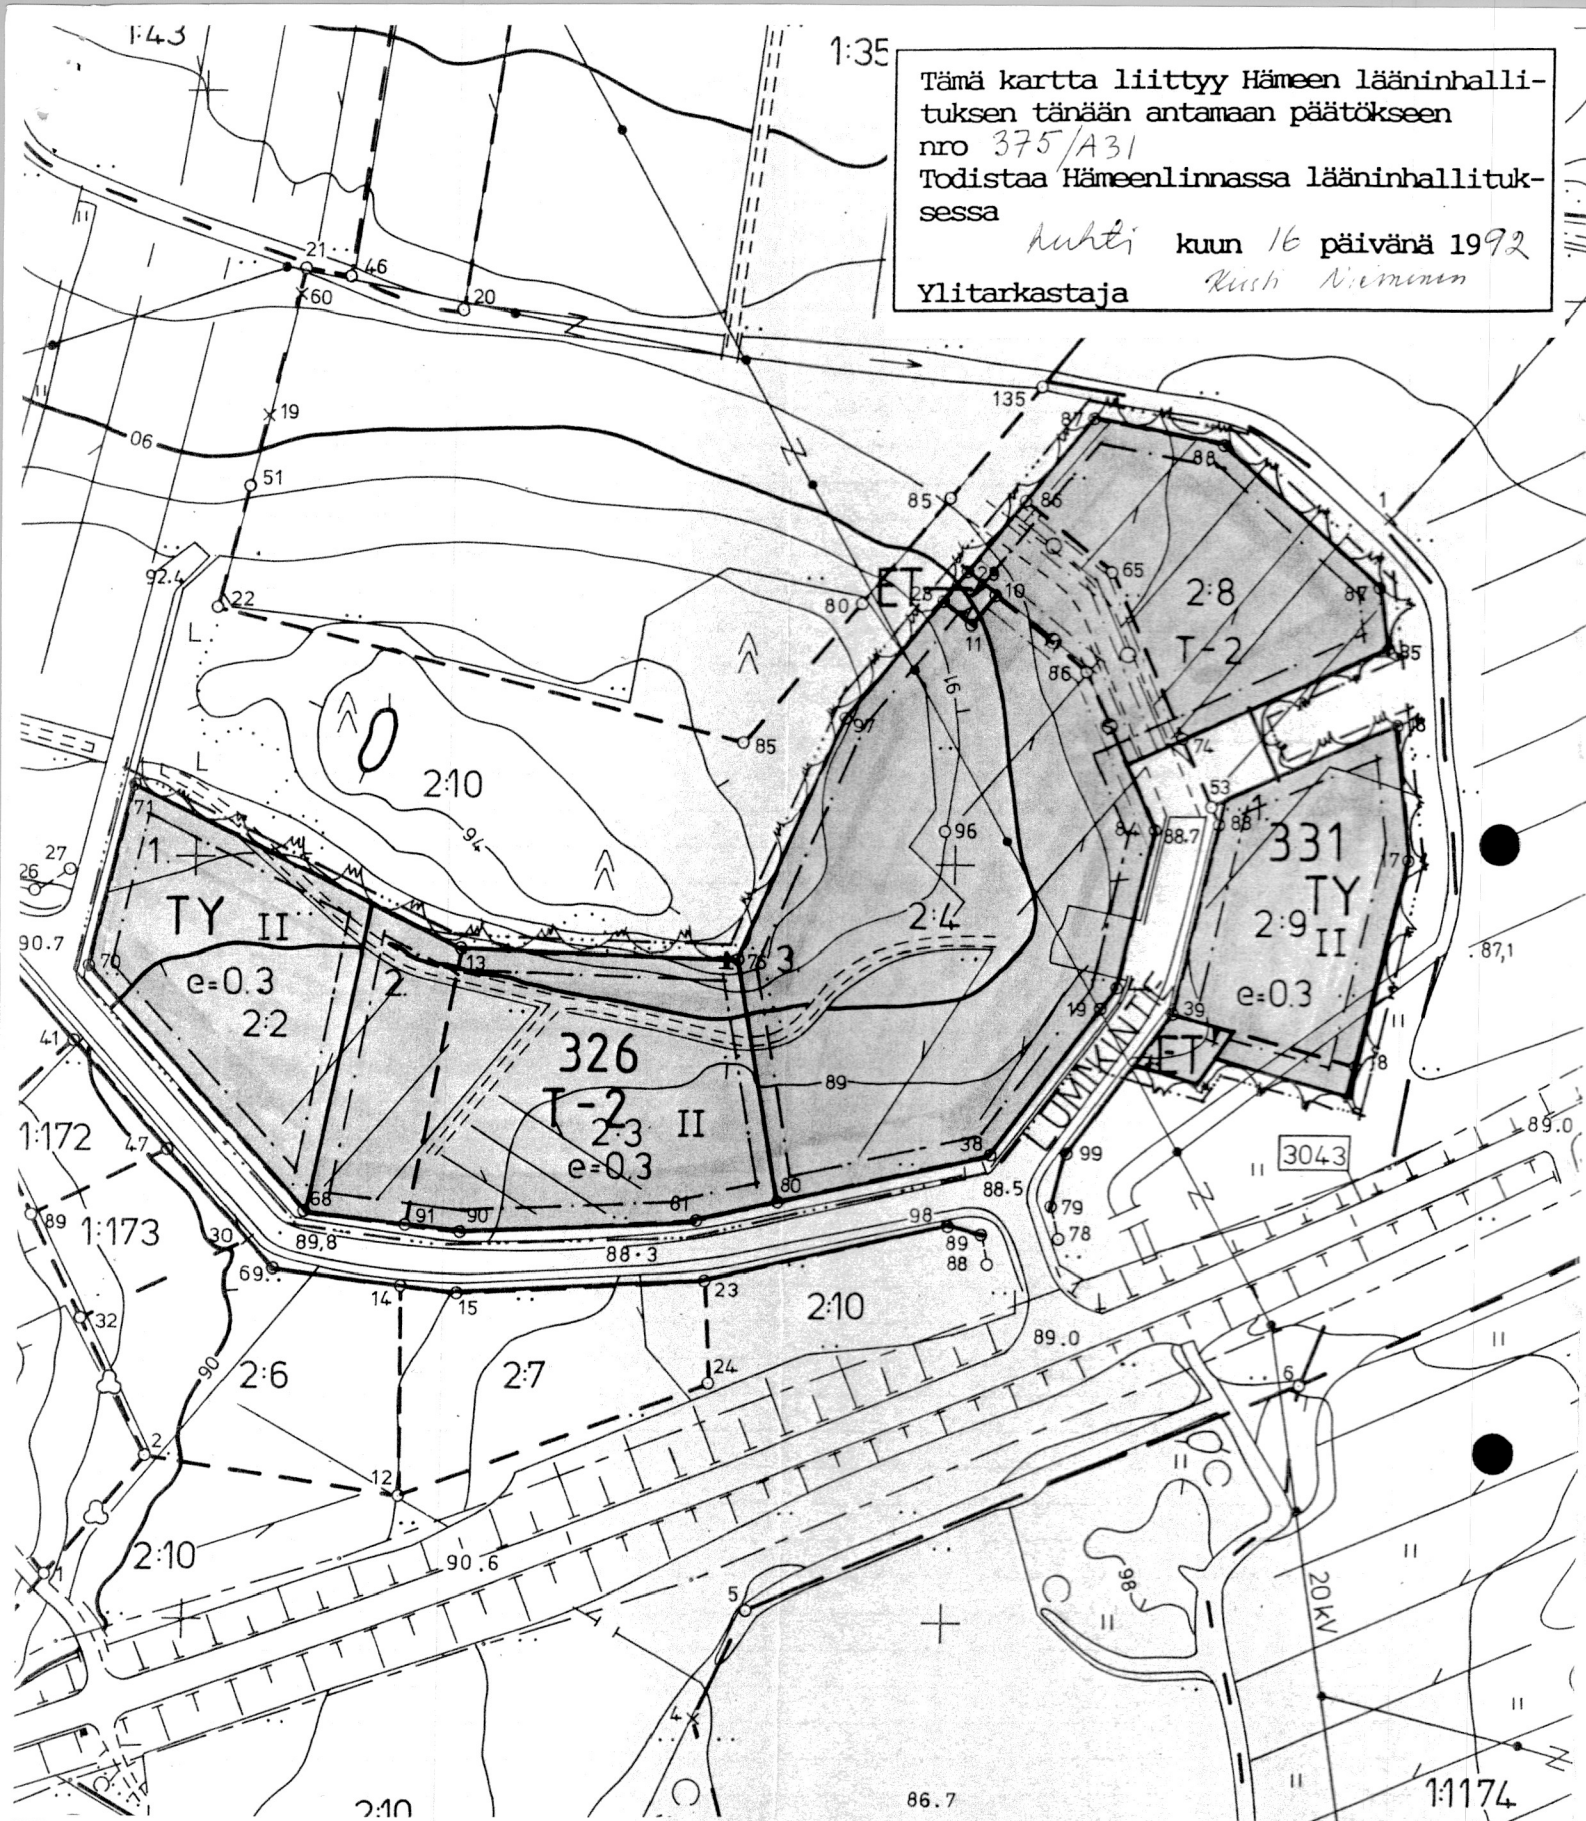

Tämä kartta liittyy Hämeen lääninhallituksen tänään antamaan päätökseen nro 375/A31
 Todistaa Hämeenlinnassa lääninhallituksessa
 Kuoli kuun 16 päivänä 1992
 Ylitarkastaja Risto Nieminen

VIIALA HEVONOJA

RAKENNUSKAAVAN MUUTOS 1 : 2000

KOSKEE KORTTELEITA 326 JA 330, KORTTELIT ON YHDISTETTY JA RAKENNUSPAIKKOJEN RAJOJA MUUTETTU JA LUMIKINTIEN PÄÄ ON LIITETTY KORTTELIIN 326 SEKÄ KORTTELIA 331, JOTA ON LAAJENNETTU

MERKINTÖJEN SELITYKSET JA RAKENNUSKAAVAMÄÄRÄYKSET :

- TY** YMPÄRISTÖHÄIRIÖITÄ AIHEUTTAMATTOMIEN TEOLLISUUSRAKENNUSTEN KORTTELIALUE
- T-2** TEOLLISUUS- JA VARASTORAKENNUSTEN KORTTELIALUE. ALUEELLE SAA RAKENTAA KORKEINTAAN 200 KRSM²:N SUURUISEN ERILLISEN TAI TUOTANTORAKENNUKSEEN LIITTYVÄN ASUNNON. RAKENNUSALALLE SALLITUSTA KERROSALASTA VOIDAAN KÄYTTÄÄ TOIMISTO- JA LIIKETILOJA VARTEN ENINTÄÄN 30 %
- ET** YHDYSKUNTATEKNISTÄ HUOLTOA PALVELEVIEN RAKENNUSTEN JA LAITOSTEN ALUE
- 3 m SEN KAAVA - ALUEEN ULKOPUOLELLA OLEVA VIIVA, JOTA VAHVISTUS KOSKEE
- KORTTELIN, KORTTELINOSAN JA ALUEEN RAJA
- ERI KAAVAMÄÄRÄYSTEN ALAISTEN ALUEENOSIEN VÄLINEN RAJA
- RAKENNUSALA**
- 326** KORTTELIN NUMERO
- 3** RAKENNUSPAIKAN NUMERO
- II** ROOMALAINEN NUMERO OSOITTAÄ RAKENNUSTEN, RAKENNUKSEN TAI SEN OSAN SUURIMMAN SALLITUN KERROSLUVUN
- e-0.3** TONTTITEHOKKUUSLUKU ELI KERROSALAN SUHDE RAKENNUSPAIKAN PINTA - ALAAN
- LUMIKINTIE** RAKENNUSKAAVATIE NIMI
- JOHTOA VARTEN VARATTU ALUEEN OSA**

Unto Juhani Murto
 Pöytäkirjanpitäjä

VIIALAN KUNTA

TEKNINEN TOIMISTO
 TARMO TÖRMÄ RA

5.6.91

Tarmo Törmä

VIIALAN KUNNANVALTUUSTO ON HYVÄKSYNYT 22.10.1991 § 87

HÄMEEN LÄÄNINHALLITUS ON VAHVISTANUT 14.11.91 PÄÄTÖKSELLÄÄN NRO 375/A31

Kaavoituksen pohjakartta 1:2000 Mittausluokka 2	Kartan laatija FINNMAP OY
Kunta VIIALA Kylät Alkkula, Taipale, Tolvila, Viiala	Ilmakuvaus 1.5.1989 Koordinaattijärjestelmä kkj Kartoitus 1989-90 Korkeusjärjestelmä N60 Kartoitusmenetelmä Alkuperäispiirrokset k,r+p,j STEREOKARTOITUS
Lääni HÄME	Kartta hyväksytty 14.8.1990 Pentti Hoppu PENTTI HOPPU