


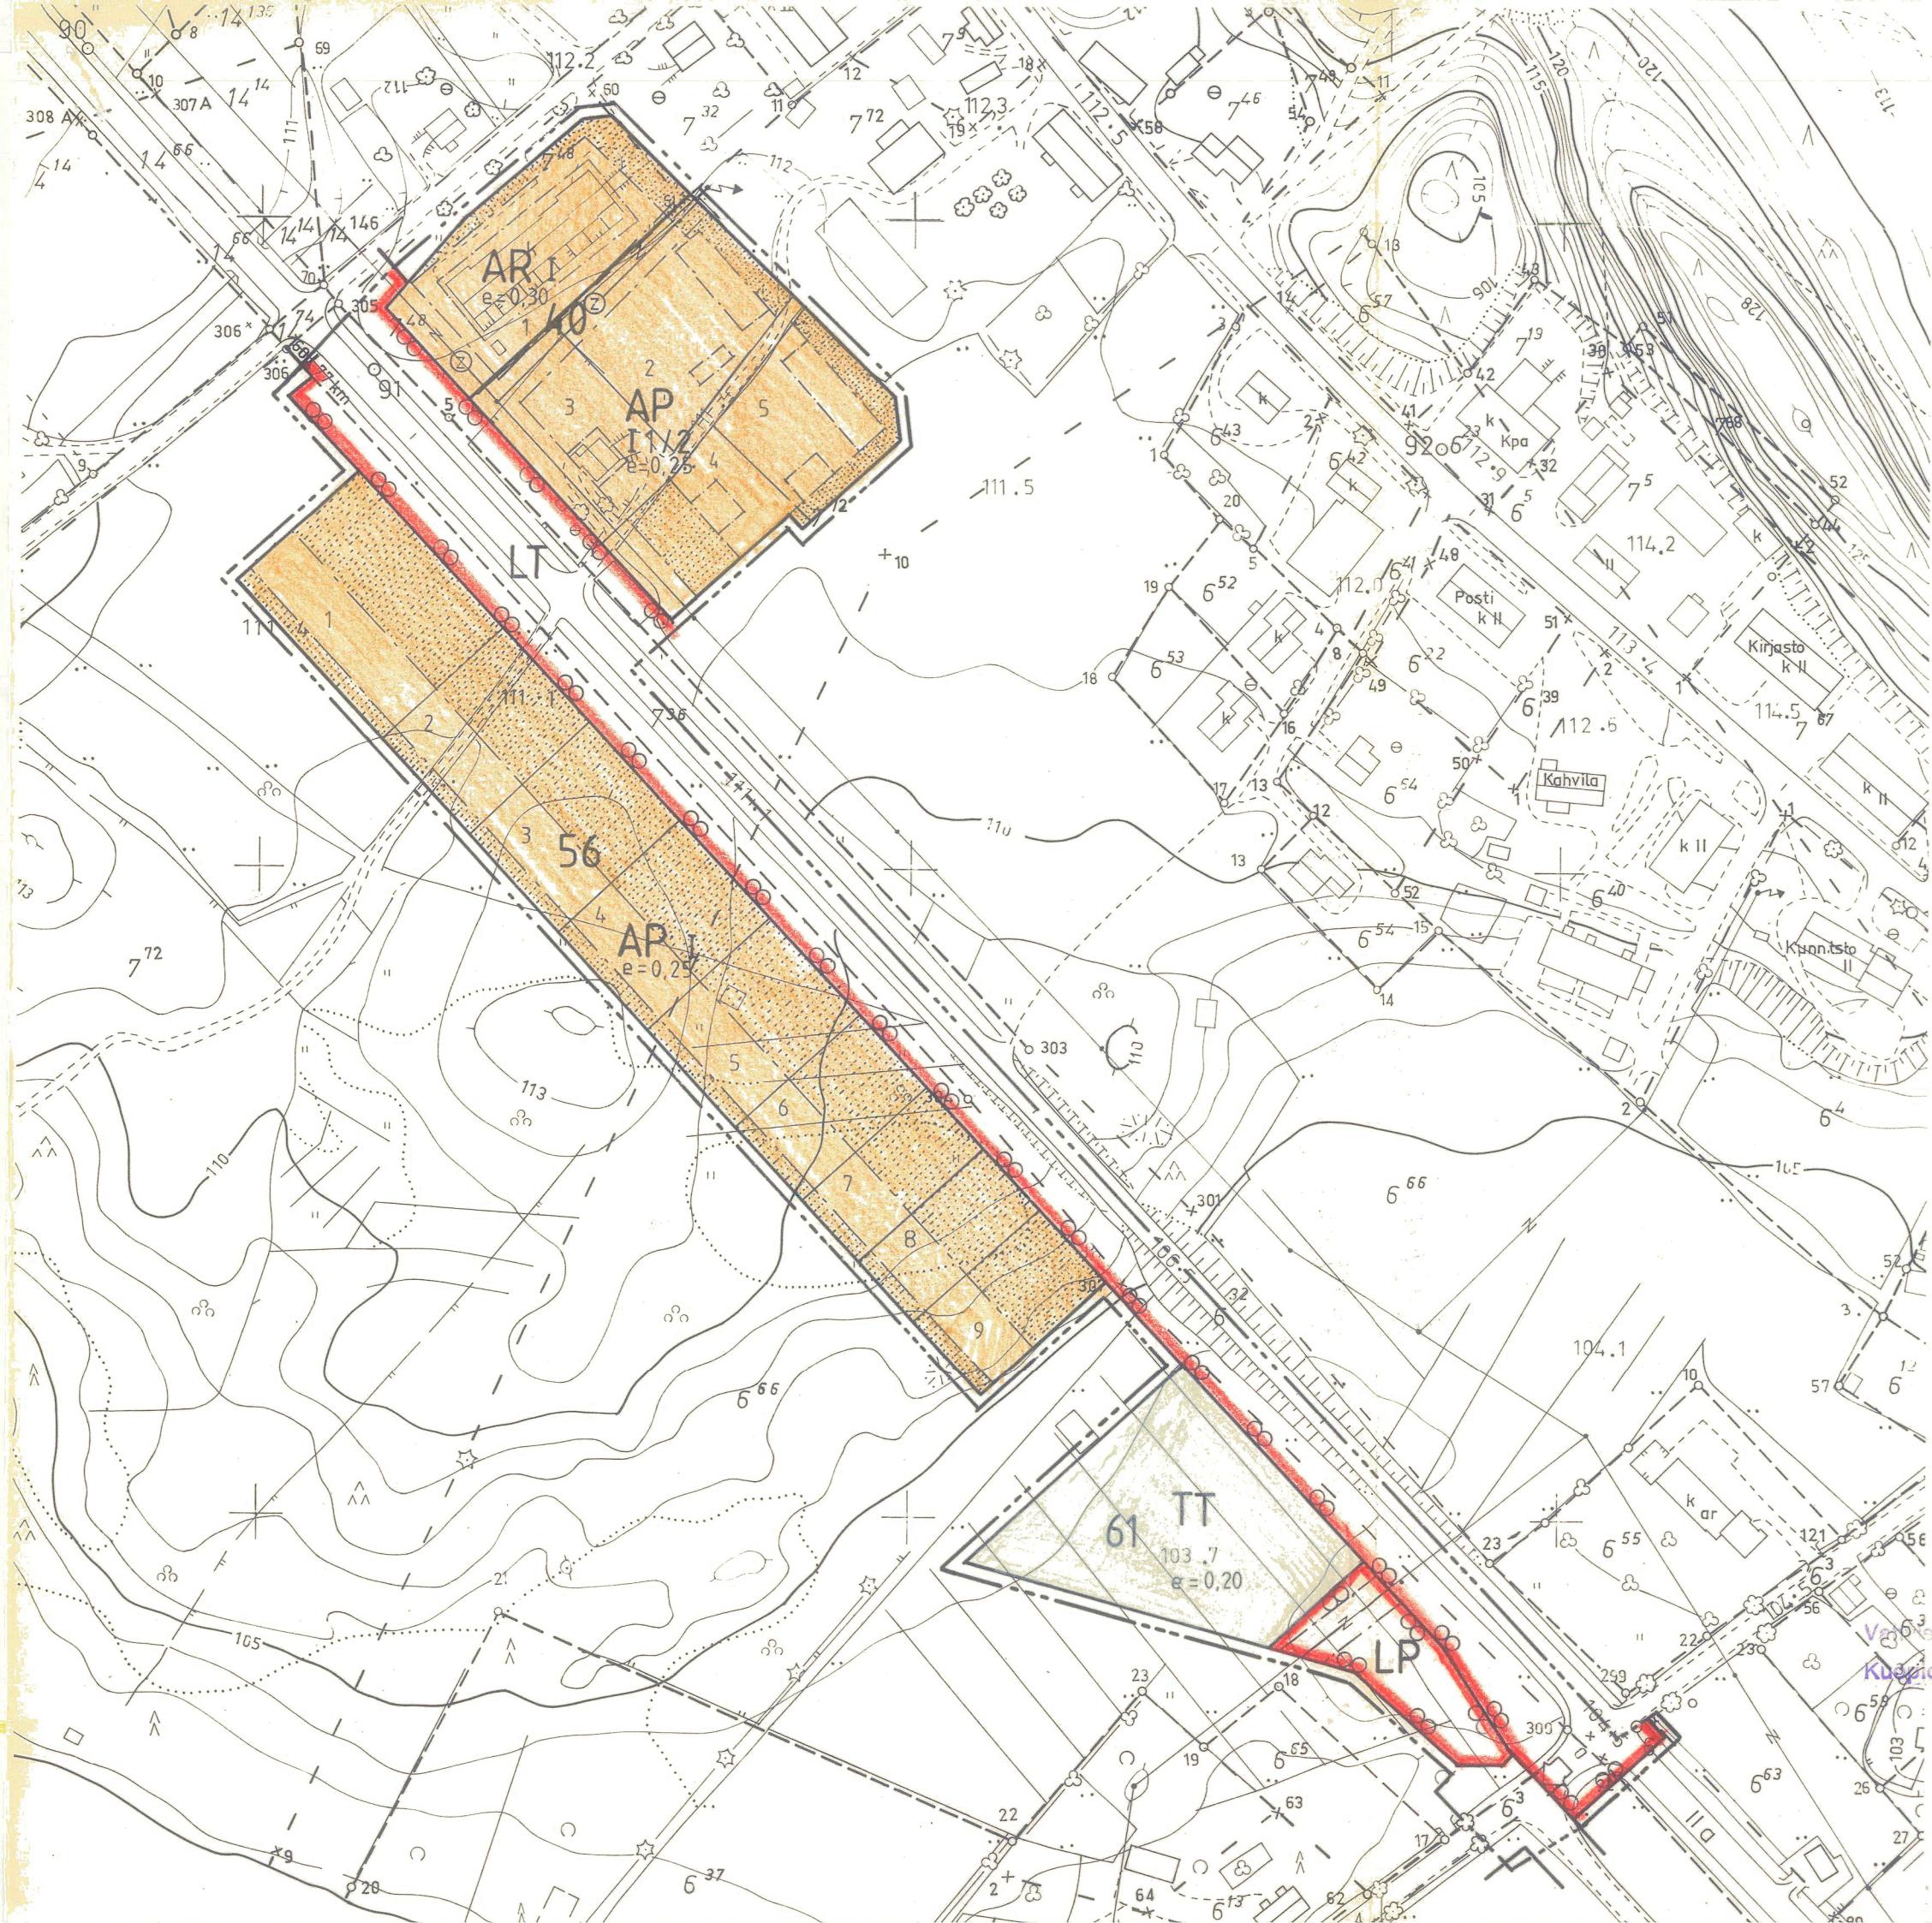

TUUSNIEMI kk

RAKENNUSKAAVAN MUUTOS JA LAAJENNUS,
JOKA KOSKEE KORTTELEITA 40 JA 56, LIIKENNEALUETTA, PUISTOALUETTA JA
RAKENNUSKAAVATIEALUETTA.
RAKENNUSKAAVAN MUUTOKSELLA JA LAAJENUKSELLA MUODOSTUVAT KORTTELIT
40, 56 JA 61, LIIKENNEALUETTA, PYSÄKÖINTIALUE JA RAKENNUSKAAVATIE-
ALUETTA.


MIITTAKAAVA 1/2000
SUUNNITTELUKAMPO OY
JOENSUU 10.4.-83
Antero Turkki
ANTERO TURKKI, ARKKITEHTI SAFA

- RAKENNUSKAAVAMERKINNÄT:
- 3 M SEN KAAVA-ALUEEN ULKOPUOLELLA OLEVA VIIVA, JOTA VAHVISTAMINEN KOSKEE.
 - KORTTELIN, KORTTELINOSAN JA ALUEEN RAJA.
 - ERI KAAVAMÄÄRÄYSTEN ALAISTEN ALUEENOSIEN VÄLINEN RAJA.
 - OHJEELLINEN ERI KAAVAMÄÄRÄYSTEN ALAISTEN ALUEENOSIEN VÄLINEN RAJA.
 - OHJEELLINEN TONTIN / RAKENNUSPAIKAN RAJA.
 - KORTTELIN NUMERO.
 - TONTIN / RAKENNUSPAIKAN NUMERO.
 - ROOMALAINEN NUMERO OSOITTA RAKENNUSTEN, RAKENNUKSEN TAI SEN OSAN SUURIMMAN SALLITUN KERROSLUVUN.
 - MURTOLUKU ROOMALAISEN NUMERON JÄLJESSÄ OSOITTA, KUINKA SUUREN OSAN RAKENNUKSEN SUURIMMAN KERROKSEN ALASTA SAA KAAVASSA LUKUMÄÄRÄLTÄÄN MAINITTUJEN KERROSTEN YLÄPUOLELLA OLEVASTA TILASTA KERROSLUVUN ESTÄMÄTTÄ KÄYTTÄÄ KERROSLAAN LASKETTAVAKSI TILAKSI.
 - TEHOKKUUSLUKU ELI KERROSLAAN SUHDE TONTIN / RAKENNUSPAIKAN PINTA-ALAAN.
 - RAKENNUSALA.
 - ISTUTETTAVA ALUEEN OSA.
 - KATU / RAKENNUSKAAVATIE.
 - SÄHKÖJOHTOA VARTEN VARATTU ALUEEN OSA.
 - AJONEUVOLIITTYMÄN LIKIMÄÄRÄINEN SIJAINTI.

- AP
- AR
- TT
- LT
- LP

ASUINPIENTALOJEN KORTTELIALUE.
RIVITALOJEN JA MUIDEN KYTKETTYJEN ASUINRAKENNUSTEN KORTTELIALUE.
TEOLLISUUSRAKENNUSTEN KORTTELIALUE.
KAUTTAKULKU- TAI SISÄÄNTULOTIE SUOJA- JA NÄKEMÄALUEINEEN.
YLEINEN PYSÄKÖINTIALUE.

Kunnanvaltuuston 15.7.1982 tekemän päätöksen mukaiseksi todistaa
Tuusniemellä 12.5.1983
Virallisesti: *Martti Kähkönen*
Martti Kähkönen
Kunnansihteeri

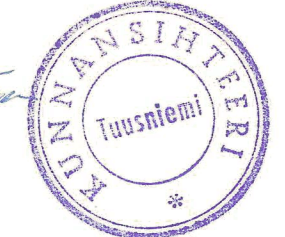

Vastaanotto lääninhallituksen päätöksellä no 526 30.5.1983
Kuopiossa, 30. päivänä touko kuuta 1983
Antero Turkki
Apulaisarkkitehti Antero Turkki