


ASEMAKAAVAN MUUTOS

MIKKELIN KAUPUNGIN V KAUPUNGINOSAN DUNCKERINKADULLE

1:2000

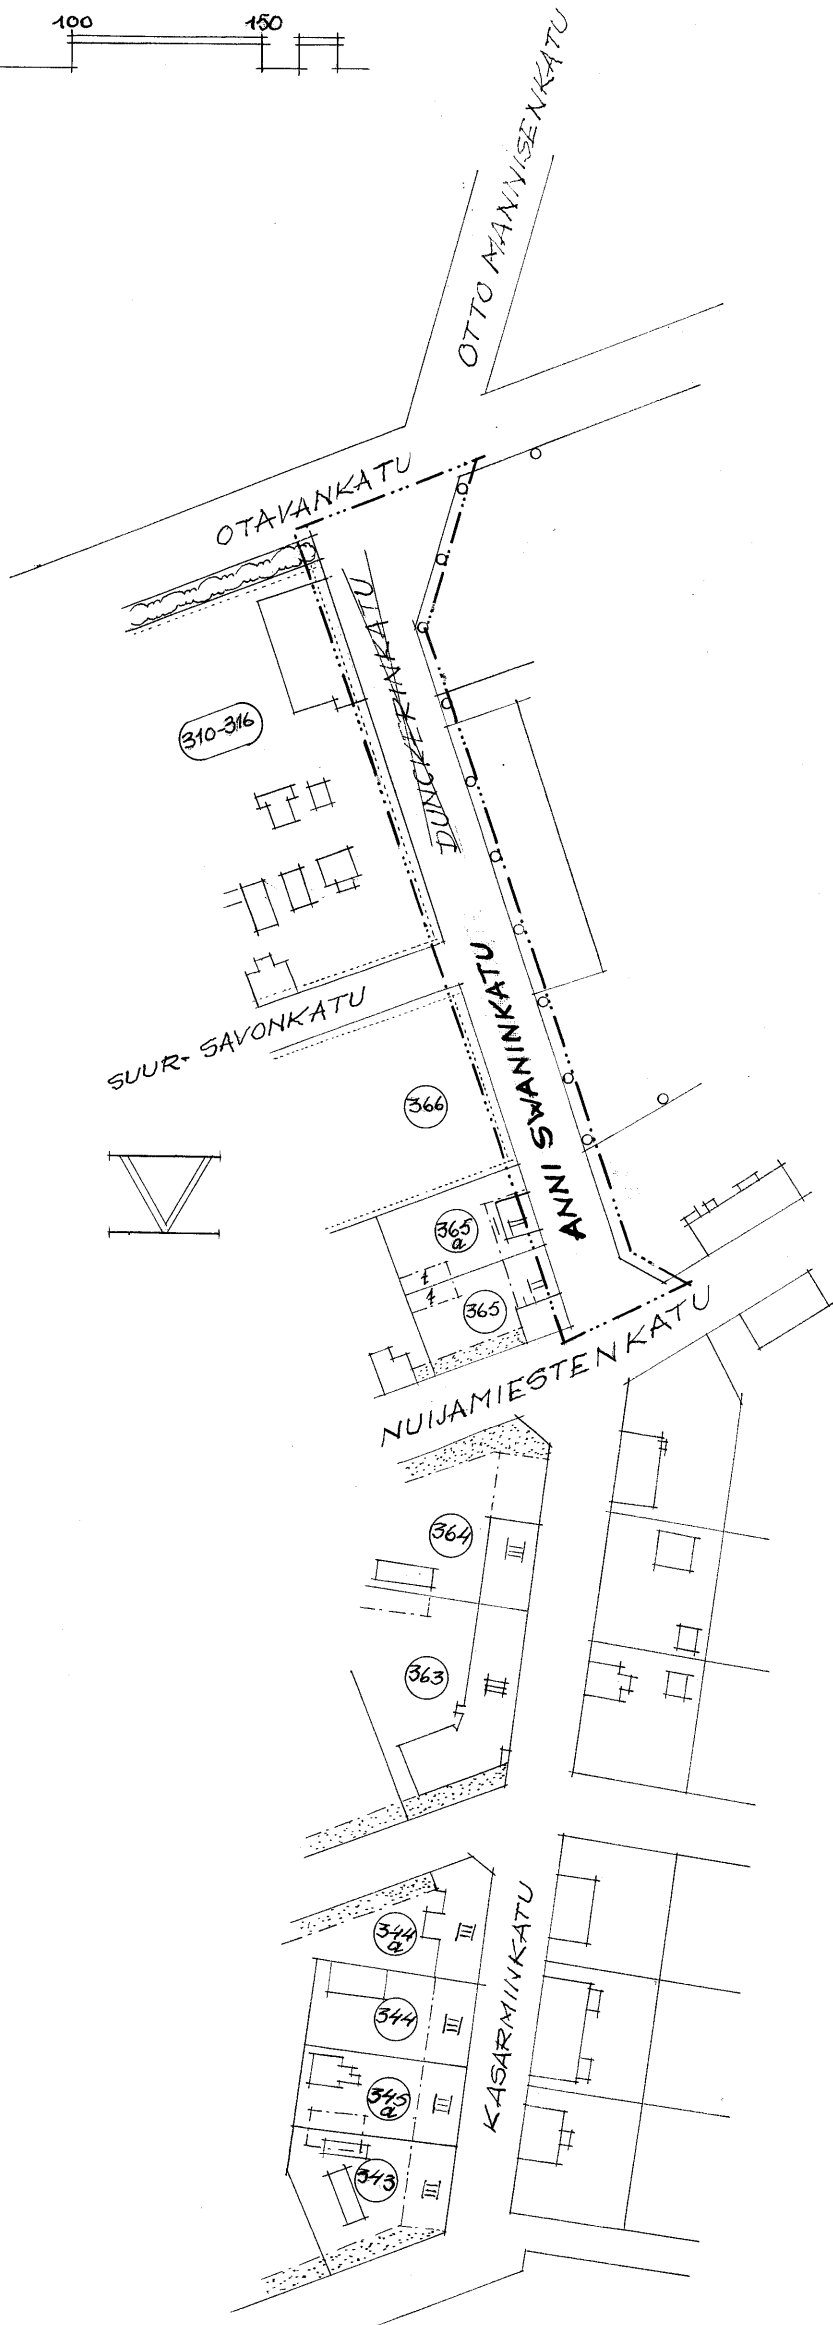

ASEMAKAAVASELITYKSIÄ

- 3 M SEN RAJAN ULKOPUOLELLA OLEVA VIIVA, JONKA SISÄPUOLISEN ALUEEN ASEMAKAAVALE JA ASEMAKAAVAMÄÄRÄYKSILLE VÄHVIS-TUSTA ANOTAAN
- KORTTELI-JA TONTTIRAJA
- DUNCKERINKATU KADUN NIMI
- X X POISTETTAVA MERKINTÄ
- V KAUPUNGINOSAN NUMERO
- URHEILUALUE
- YLEISEN RAKENNUKSEN TONTTI
- 360 TONTIN NUMERO

