


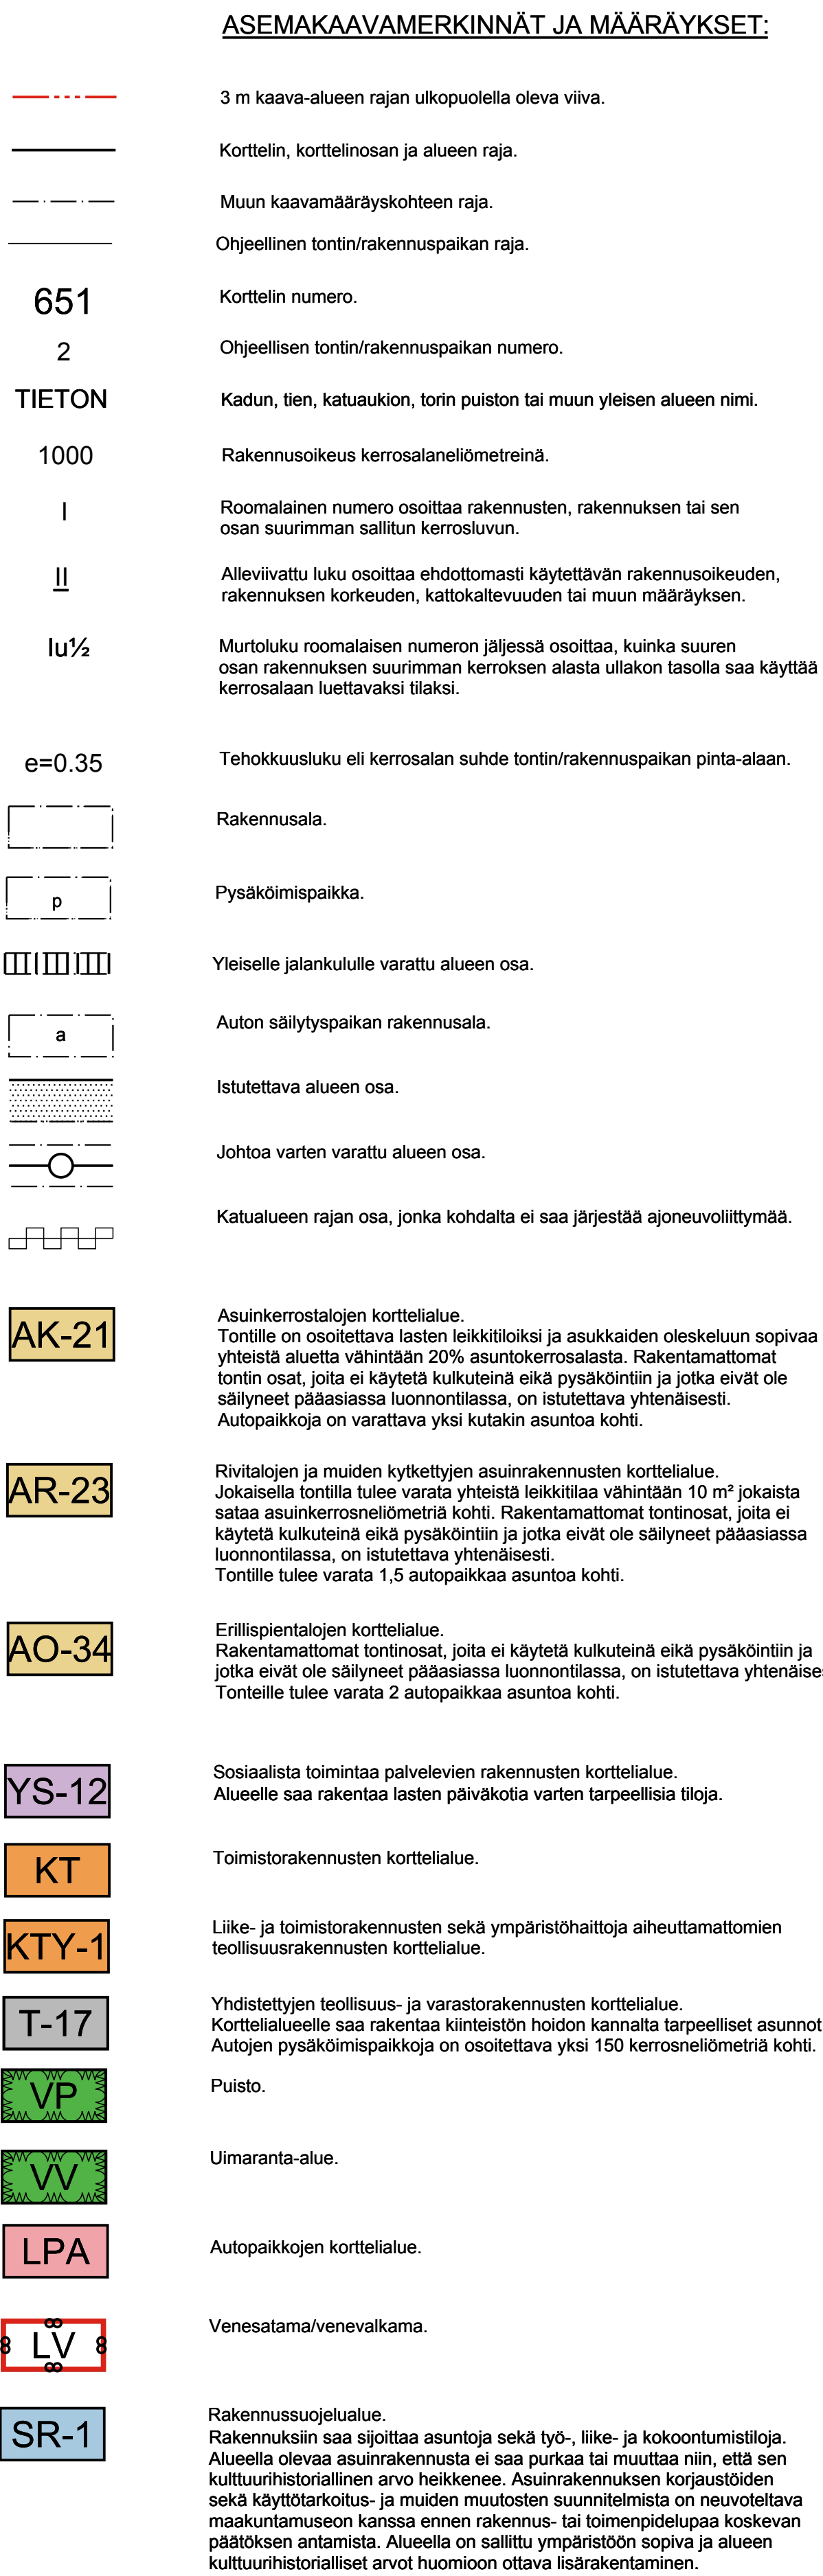

6. kaupunginosa

Asemakaava koskee:	Osaa korttella 651 ja katualueita
Asemakaavan muutos koskee:	Kortteleita 651, 656 osaa korttista 657 sekä katu-, puisto ja liikennealueita
Asemakaavan muutoksella muodostuu:	Kortteli 651,656,670-672 osa korttista 657 sekä katu-, puisto ja liikennealueita

SUONENJOEN KAUPUNGIN TEKNINEN OSASTO

Pohjakartta on laadittu 23.12.1999 annetussa kaavoitusmittausasetuksessa säädetyllä tarkkuudella.

Asemakaava laadittu 2.11.2005 Tarkistettu 21.12.2005

Mittakaava 1:1000

Columnar Epithelium

Kaupunginvaltuusto hyväksynyt

Veijo Turkki

Suonenjoki

huonopöytä
