




PIEKSÄMÄKI

ASEMAKAAVAN MUUTOS, JOKA KOSKEE 1 KAUPUNGINOSAN
KORTTELIN 68 TONTTEJA 1 JA 11.

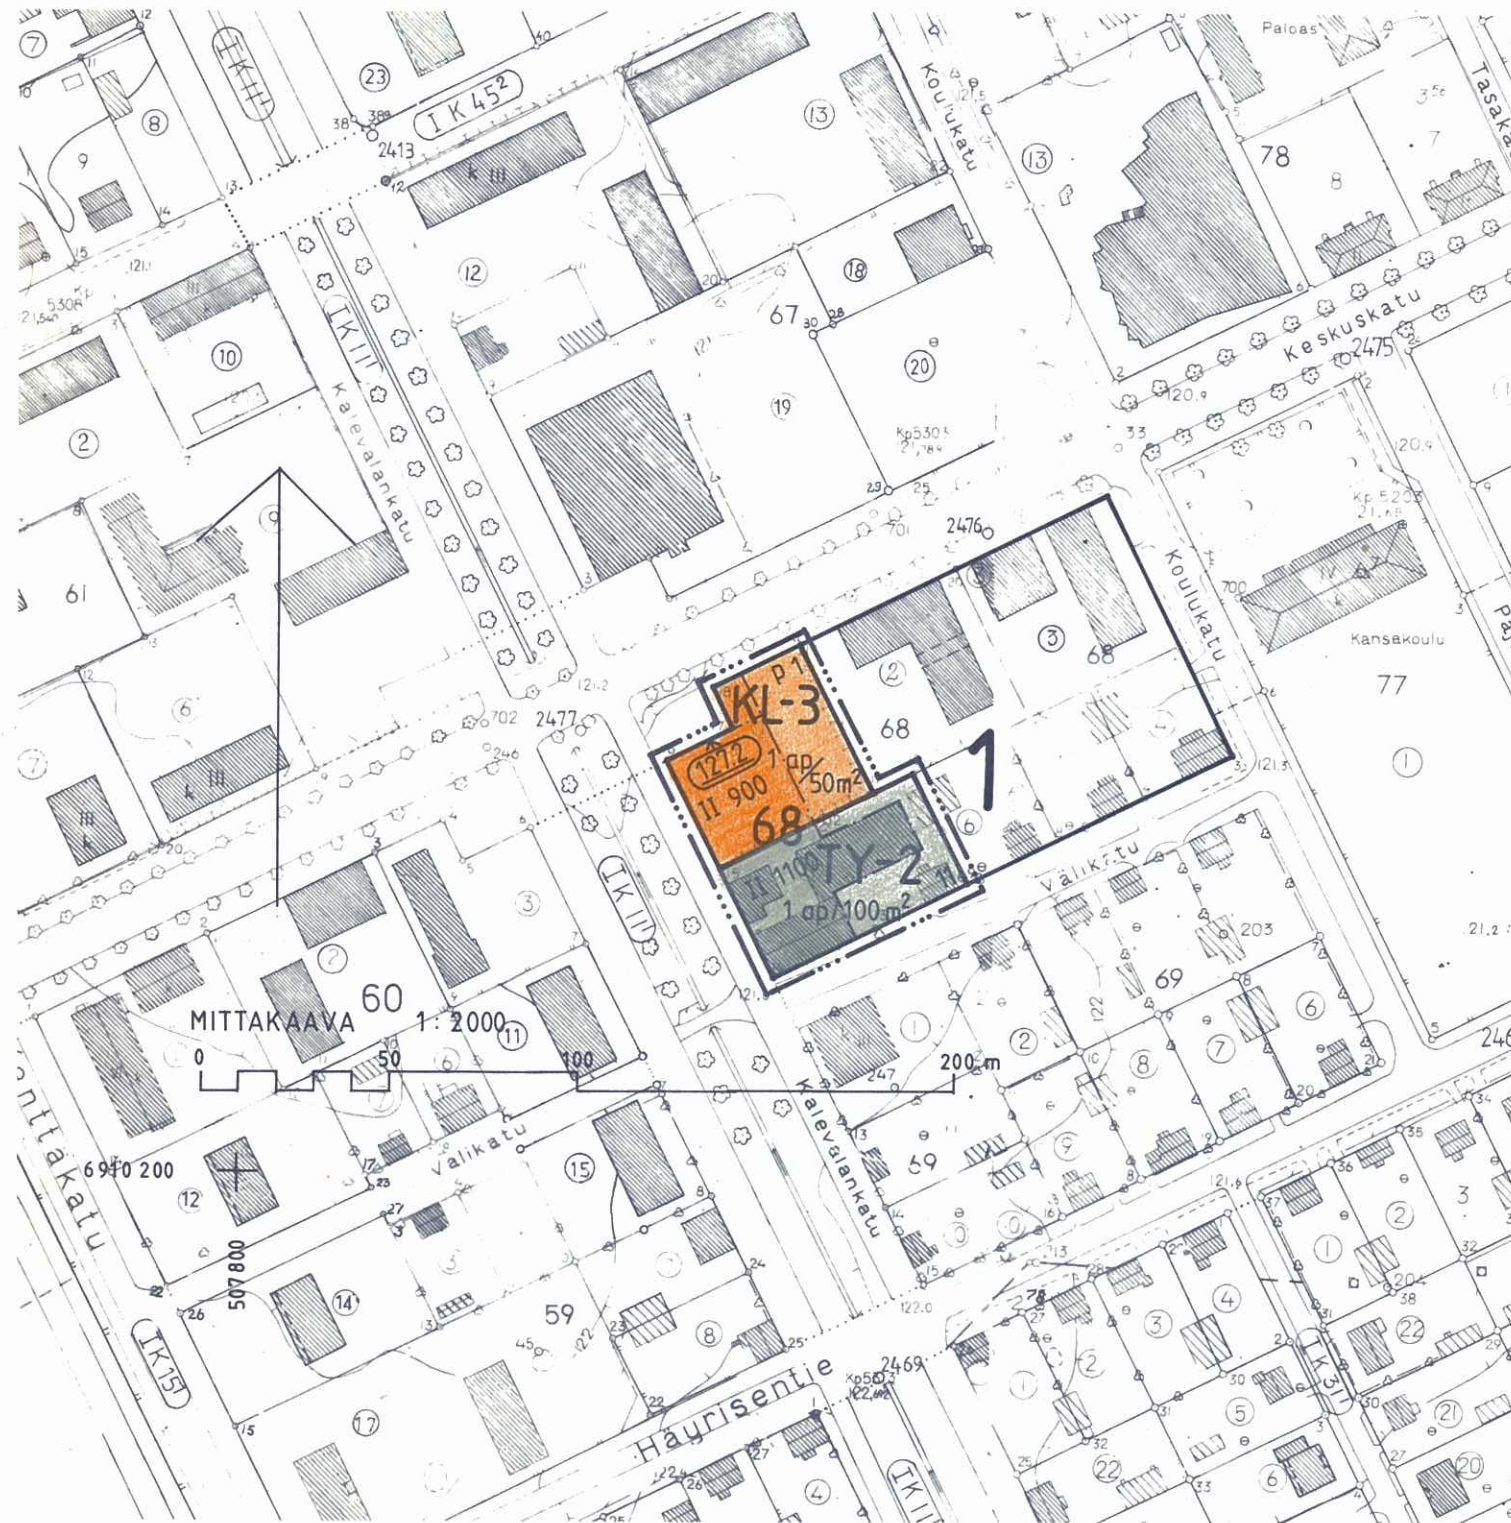

Pohjakartta täyttää asetuksen 493/82 vaatimukset.

Pieksämäki 22.4.1983

Kaupungingeodeetti

Matti P.J. Saari

ASEMAKAAVAMERKINNÄT JA -MÄÄRÄYKSET:

KL-3

LIIKERAKENNUSTEN KORTTELIALUE.

Liikerakennuksessa saa olla enintään yksi asuinhuoneisto kiinteistön hoidolle välttämätöntä henkilökuntaa varten.

TY-2

Ympäristöhäiriöitä aiheuttamattomien teollisuusrakennusten korttelialue.

Tontin rakennetusta kerrosalasta saadaan enintään 30 % käyttää tontin pääkäyttötarkoitukseen liittyviä myymälä- tai toimistotiloja varten.

Tonttia ei saa käyttää ympäristöä rumentavaan varastointiin, eikä sille saa sijoittaa laitosta, joka aiheuttaa ympäristöön melua, tärinää, ilman pilaantumista, raskasta liikennettä tai muuta häiriötä.

3 m sen kaava-alueen ulkopuolella oleva viiva, jota vahvistaminen koskee.

Korttelin, korttelinosan ja alueen raja.

Eri kaavamääräysten alaisten alueenosien välinen raja.

1

Kaupunginosan numero.

68

Korttelin numero.

1

Tontin numero.

1100

Rakennusoikeus kerrosalaneliömetreinä.

II

Roomalainen numero osoittaa rakennusten, rakennuksen tai sen osan suurimman sallitun kerrosluvun.

127.2

Rakennuksen julkisivupinnan ja vesikaton leikkauskohdan ylin korkeusasema.

127.2

Alleviivattu luku osoittaa ehdottomasti käytettävän rakennusoikeuden, rakennuksen korkeuden, kattokaltevuuden tai muun määräyksen.

Rakennusala.

Pysäköimispaikka.

1 ap / 50 m²

Merkintä osoittaa, kuinka monta kerrosalaneliömetriä kohti on rakennettava yksi autopaikka.

Pieksämäki 22.4.1983

Kaupunginarkkitehti

Leena Muoniovaara

Täten todistan, että tämä asemakaavan muutosta koskeva kartta on Pieksämäen kaupunginvaltuuston 29. päivänä elokuuta 1983 pöytäkirjan 204 pykälän kohdalla tekemän päätöksen mukainen.

Pieksämäellä 27. päivänä syyskuuta 1983

Apulaiskaupungin-
ginsihteeri

Leo Joutselainen
Leo Joutselainen



Tämä kartta liittyy lääninhallituksen
tänään antamaan päätökseen N:o N. 1455
Todistaa Mikkelissä lääninhallituksessa
31 päivänä 10 kuuta 19 83

Tarkastaja

Jouko Kokkarinen
Jouko Kokkarinen

P I E K S Ä M Ä K I

ASEMAKAAVAN MUUTOS, JOKA KOSKEE 1 KAUPUNGINOSAN
KORTTELIN 68 TONTTEJA 1 JA 11.
1:2000