


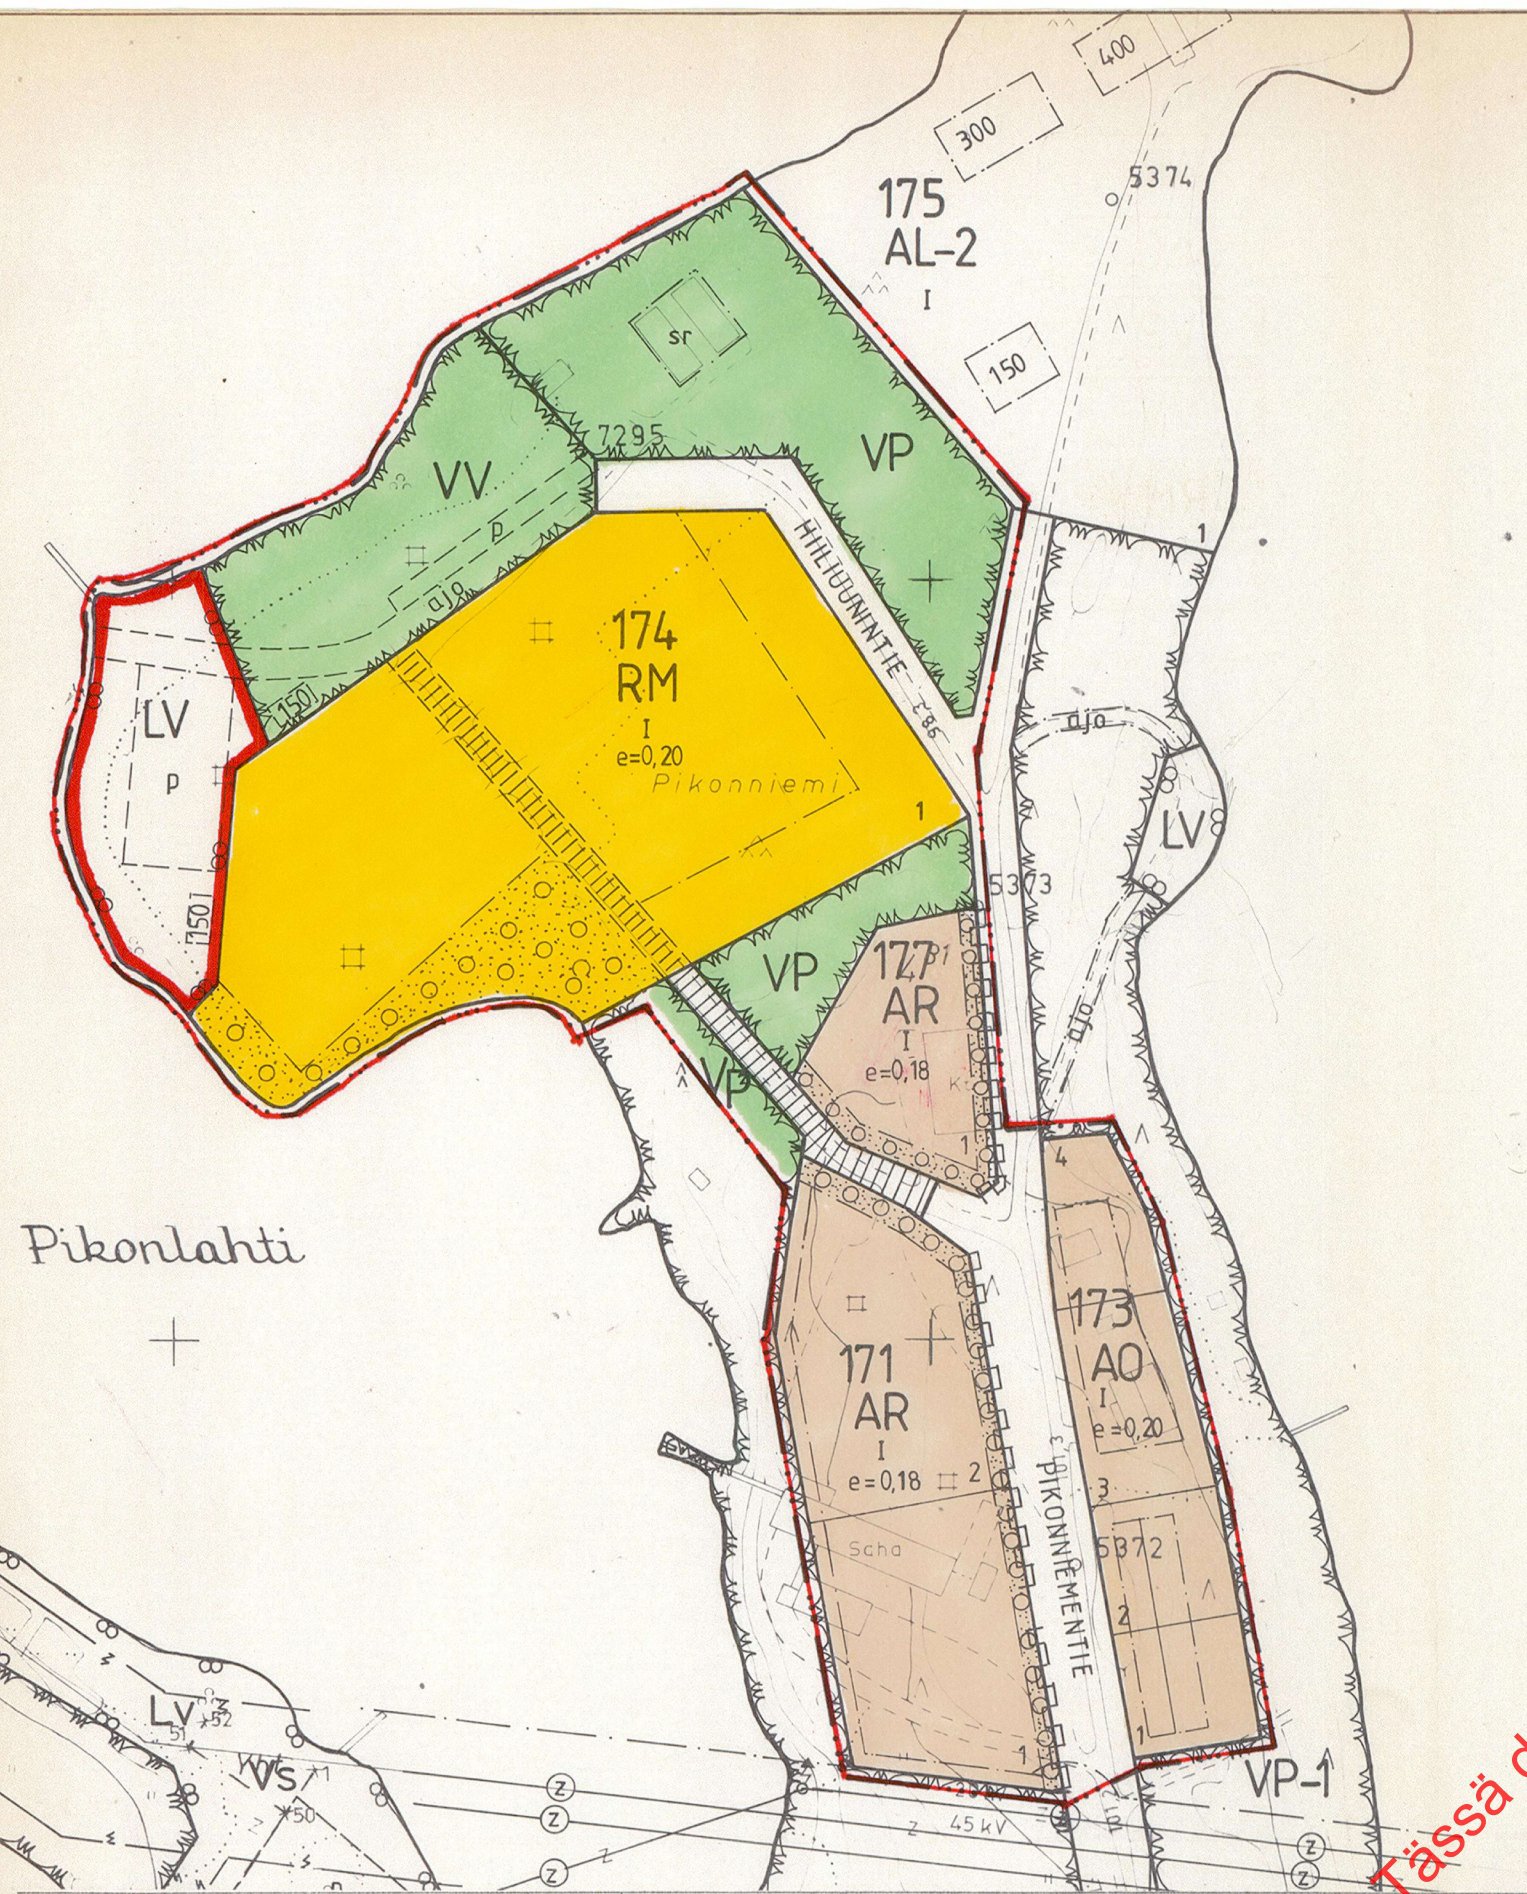

KAVOITUKSEN POHJAKARTTA 1:2000

KUNTA JUANKOSKI

KYLÄT AKONVESI
HIPANLAHTI
MUURUVESI
VEHKALAHTI

LÄÄNI KUOPIO

KARTAN LAATIJAKUOPION MAANMITTAUSTOIMISTO
Toimitusinsinööri Kyösti Kinnunen

ILMAKUVAAUS 1972 KARTTOITUS 1972-75

KARTTOITUSMENETELMÄ STEREOKARTTOITUS, A8

KOORDINAATTIJÄRJESTELMÄ kkj KORKEUSJÄRJESTELMÄ N 60

KARTTA HYVÄKSYTTY 17-01-1978 Pentti Hoppi

PENTTI HOPPI

- MERKINTÖJEN SELITYKSET JA RAKENNUSKAAVAMÄÄRÄYKSET:
- AR RIVITALOJEN JA MUIDEN KYTKETTYJEN ASUINRAKENNUSTEN KORTTELIALUE.
 - AO ERILLISPIENTALOJEN KORTTELIALUE.
 - VP PUISTO.
 - VV UIMARANTA-ALUE.
 - RM MATKAILUA PALVELEVIERAKENNUSTEN KORTTELIALUE.
 - LV VENESATAMA.
 - 3 M SEN KAAVA-ALUEEN ULKOPUOLELLA OLEVA VIIVA, JOTA VAHVISTAMINEN KOSKEE.
 - KORTTELIN, KORTTELINOSAN JA ALUEEN RAJA.
 - ERI KAAVAMÄÄRÄYSTEN ALAISTEN ALUEENOSIEN VÄLINEN RAJA.
 - OHJEELLINEN ERI KAAVAMÄÄRÄYSTEN ALAISTEN ALUEENOSIEN VÄLINEN RAJA.
 - OHJEELLINEN RAKENNUSPAIKAN RAJA.
 - 174 KORTTELIN NUMERO.
 - 1 RAKENNUSPAIKAN NUMERO.
 - HIIUUNINTIE RAKENNUSKAAVATIEEN NIMI.
 - 150 RAKENNUSKORKEUS KERROSALANELIÖMETREINÄ.
 - I RAKENNUSALUEEN NUMERO OSOITTAA RAKENNUSTEN, RAKENNUKSEN TAI SEN OSAN SUURIMMAN SALLITUN KERROSLUVUN.
 - e=0,20 TILAKUUSLUKU ELI KERROSALAN SUHDE RAKENNUSPAIKAN PINTA-ALAAN.
 - RAKENNUSALA.
 - OHJEELLINEN RAKENNUSALA.
 - RAKENNUKSEN HARJANSUUNTAA OSOITTAVA VIIVA.
 - ISTUTETTAVA ALUEEN OSA.
 - ISTUTETTAVA PUURIVI.
 - RAKENNUSKAAVATIE.
 - JALANKULULLE VARATTU TIE.
 - OHJEELLINEN YLEISELLE JALANKULULLE VARATTU ALUEEN OSA.

JUANKOSKI KK

RAKENNUSKAAVAN MUUTOS 1:2000

RAKENNUSKAAVAN MUUTOS KOSKEE KORTTELEITA 171, 173 JA 174, SEKÄ RAKENNUSKAAVATIE-, LIIKENNE-, PUISTO- JA UIMARANTA-ALUEITA.

RAKENNUSKAAVAN MUUTOKSELLA MUODOSTETAAN KORTTELIT 171, 173, 174 JA 177, SEKÄ RAKENNUSKAAVATIE-, LIIKENNE-, PUISTO- JA UIMARANTA-ALUEET.

- aj OHJEELLINEN ALUEELLA OLEVA AJOYHTEYS.
- p OHJEELLINEN PYSÄKÖIMISPAIKKA.
- RAKENNUSKAAVATIEALUEEN RAJAN OSA, JONKA KOHDALTA EI SAA JÄRJESTÄÄ AJONEUVOLIITTYMÄÄ.
- sr SUOJELTAVA RAKENNUS.

SUUNNITTELUKESKUS OY KUOPION ALUETOIMISTO 17.11.1986

Hannu Koskinen
HANNU KOSKINEN,
DIPL.INS., TSTOPÄÄLL.

Jouko Suhonen
JOUKO SUHONEN,
RAK.MEST.

KUNNANVALTUUSTO ON KOKOUKSESSAAN 5.3.1987 21 §:N KOHDALLA HYVÄKSYNYT TÄMÄN RAKENNUSKAAVAN.

JUANKOSKELLA 22.5.1987.

KUNNANSIHTTEERI



7008