


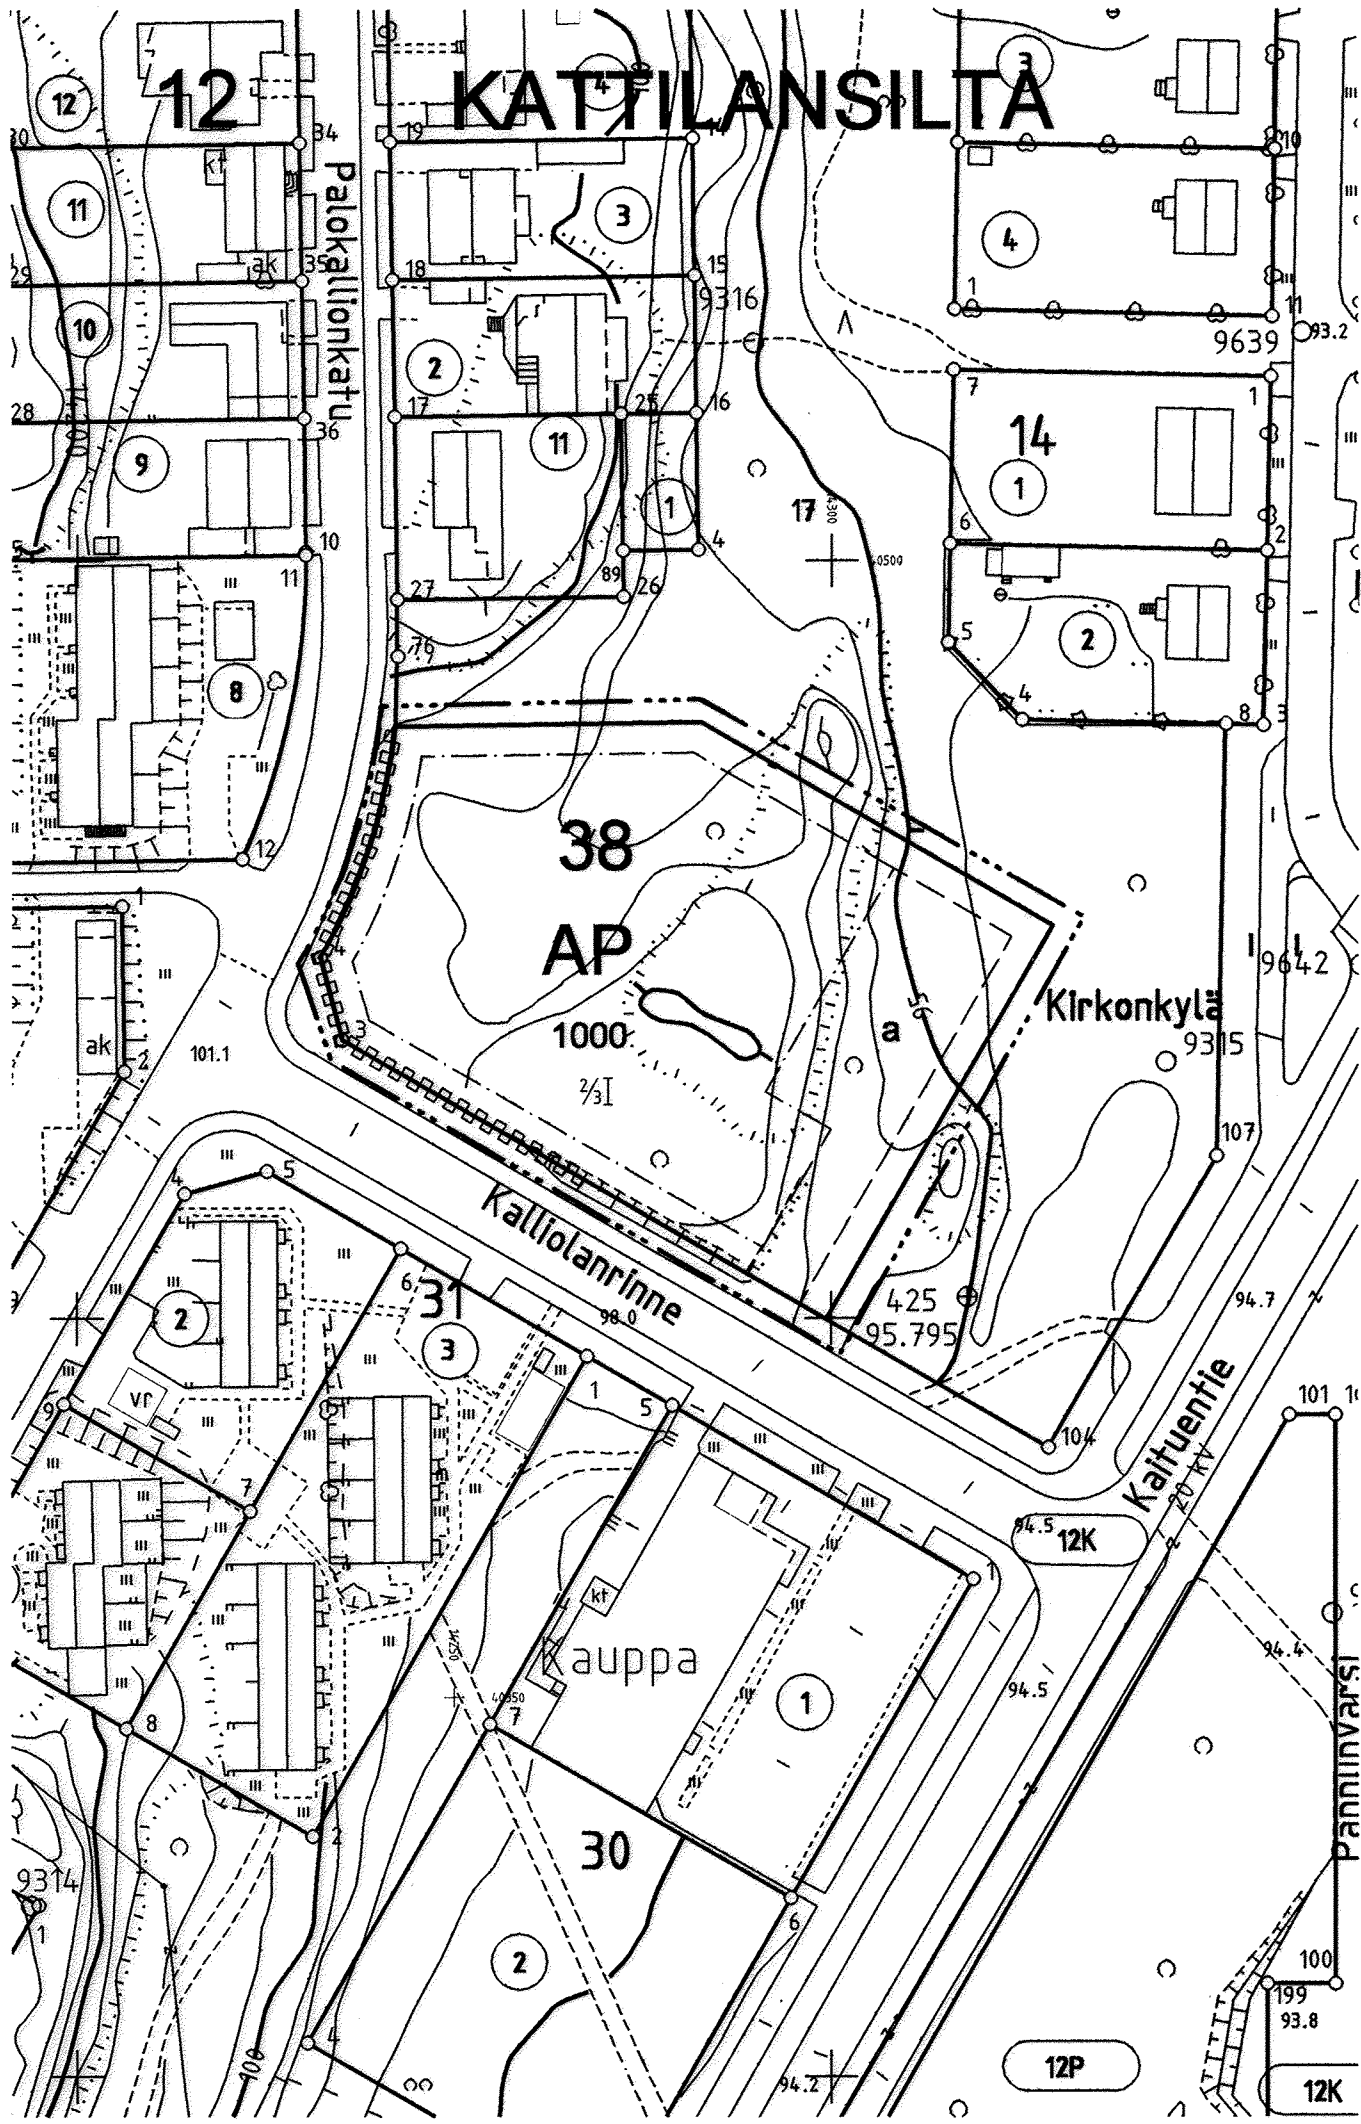

ASEMAKAAVAMERKINNÄT JA -MÄÄRÄYKSET

- AP

Asuinpientalojen korttelialue.
- 3 m sen kaava-alueen ulkopuolella oleva viiva, jota vahvistaminen koskee.
- Korttelin, korttelinosan ja alueen raja.
- Eri kaavamääräysten alaisten alueenosien välinen raja.
- Ohjeellinen eri kaavamääräysten alaisten alueenosien välinen raja.
- 12

Kaupunginosan numero.
- KAT

Kaupunginosan nimi.
- 38

Korttelin numero.
- II

Roomalainen numero osoittaa rakennusten, rakennuksen tai sen osan suurimman sallitun kerrosluvun.
- 2/3I

Murtoluku roomalaisen numeron edessä osoittaa, kuinka suuren osan rakennuksen suurimman kerroksen alasta saa kaavassa lukumäärältään mainittujen kerrosten alapuolella olevasta tilasta kerrosluvun estämättä käyttää kerrosalaan laskettavaksi tilaksi.
- 1000

Rakennusoikeus kerrosalaneliömetreinä.
- Rakennusala.
- a

Auton säilytyspaikan rakennusala.
- Katualueen rajan osa, jonka kohdalta ei saa järjestää ajoneuvoliittymää.
- Asemakaava-alueelle tulee laatia erillinen tonttijako.
- Autopaikkamääräykset:

Asuinpientalot1,4 autopaikkaa/huoneisto

MIKKELI		ASEMAKAAVAN MUUTOS 1:1000	
Asemakaavan muutos koskee: Mikkelin kaupungin 12. kaupunginosan Kattilansillan korttelia 38.			
KAAVOITUSALOITE .19 KAAVOITUSPÄÄTÖS .19		NÄHTÄVILLÄ .1999 – .1999	
POHJAKARTTA TÄYTTÄÄ ASETUKSEN N:O 493/24.6.1982 VAATIMUKSET MIKKELI 1. 12.1999 AP. KAUPUNGINGEODEETTI <i>Matti Lehtinen</i> MATTI LEHTINEN		KAUPUNGINVALTUUSTO .1999 MIKKELI .1999 KANSLIAPÄÄLLIKKÖ KAUPUNGINHALLITUS HYVÄKSYNYT 7.12.1999	
MIKKELIN KAUPUNKI TEKNINEN VIRASTO KAAVOITUS		KAUPUNGINVALTUUSTO HYVÄKSYNYT 14.2.2000	
LAAT.	PIIRT.	TARK.	MUUTOS
MIKKELI 22.10.1999		LAINVOIMAINEN .19	NUMERO
KAAVOITUSPÄÄLLIKKÖ <i>Pertti Räsänen</i> PERTTI RÄSÄNEN		PIIRRETTY AJANTASAKARTALLE .19 HAKEMISTOKARTALLE .19	767 LIITE 3-1