


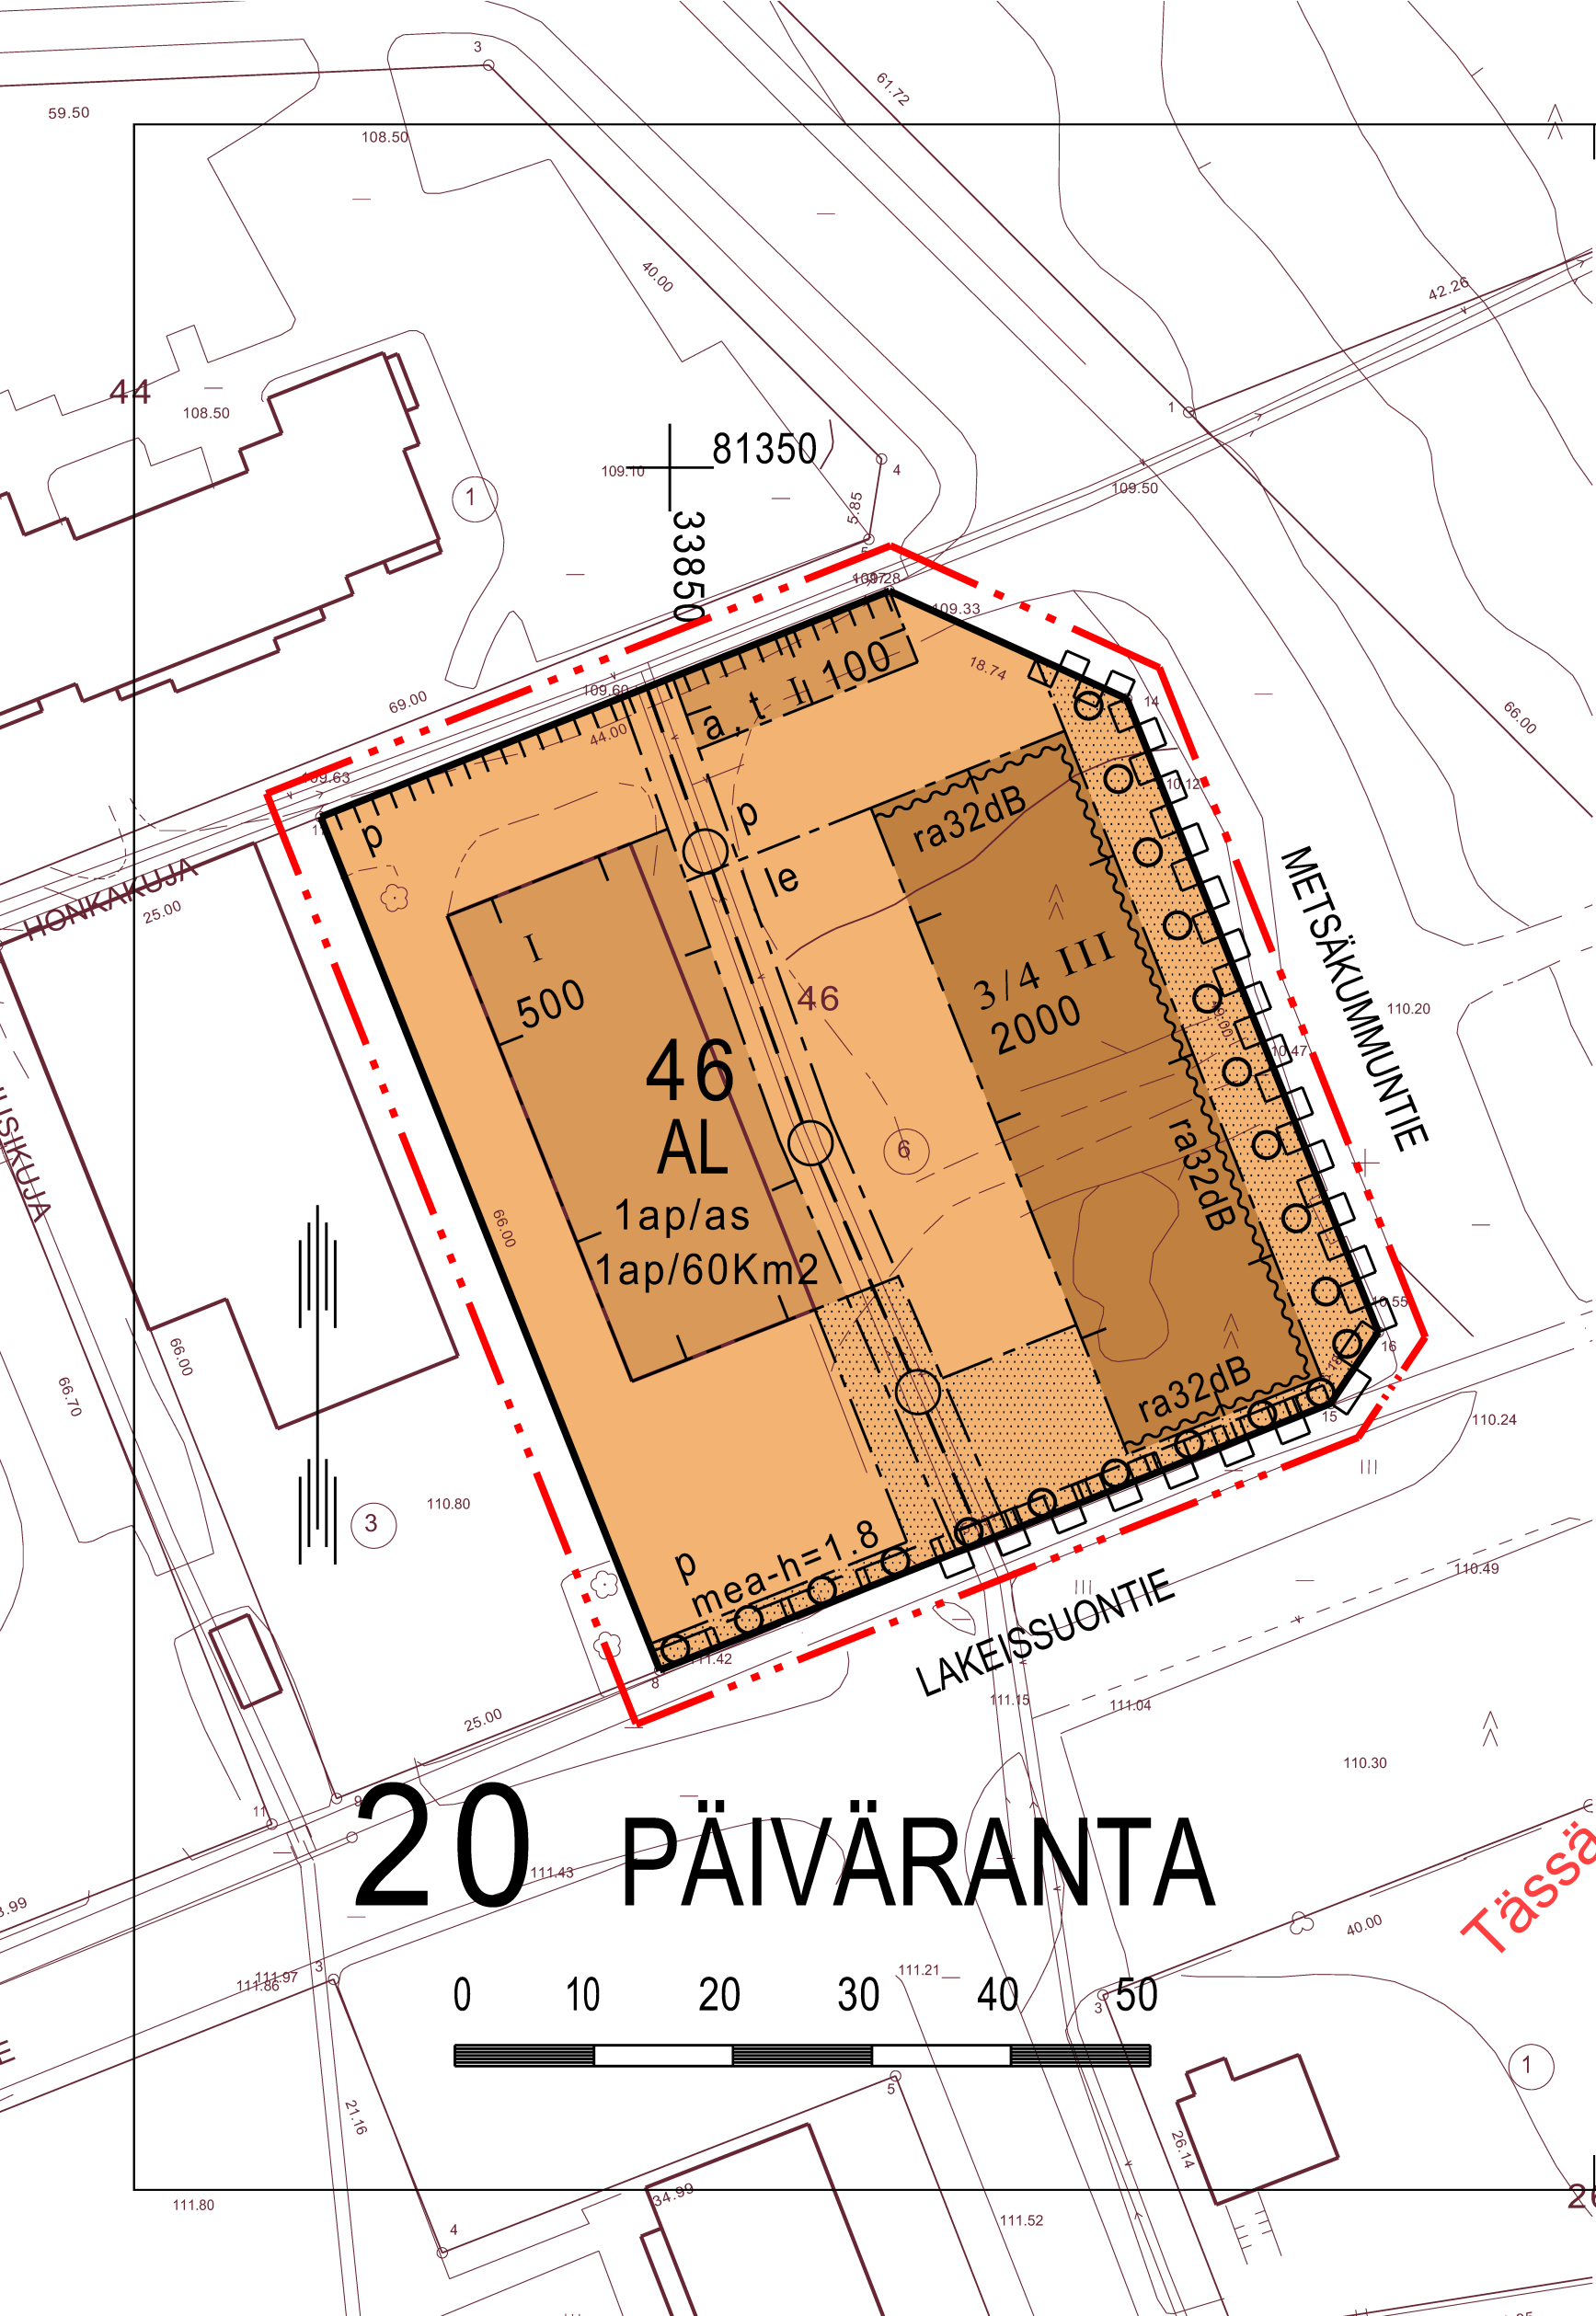

20 PÄIVÄRANTA

ASEMAKAAVAMERKINNÄT JA -MÄÄRÄYKSET

- AL** Asuin-, liike- ja toimistorakennusten korttelialue.
- 3 m sen kaava-alueen ulkopuolella oleva viiva, jota vahvistaminen koskee.
- Korttelin, korttelinosan ja alueen raja.
- - -** Eri kaavamääräysten alaisten alueenosien välinen raja.
- |||||** Merkintä alueen rajalla osoittaa, että rajan sakaroiden puoleisen kiinteistön on rakennettava rajalle vähintään 1,50 m korkea aita tai katos.
- |||** Raja, johon on rakennettava umpiaita.
- mea-h=1.8** Melua estävän aidan vähimmäiskorkeus metreinä.
- 20** Kaupunginosan numero.
- PÄI** Kaupunginosan nimi.
- 46** Korttelin numero.
- 2000** Rakennusoikeus kerrosalaneliömetreinä.
- I** Roomalainen numero osoittaa rakennusten, rakennuksen tai sen osan suurimman sallitun kerrosluvun.
- 3/4 III** Muutoluku roomalaisen numeron edessä osoittaa, kuinka suuren osan rakennuksen suurimman kerroksen alasta saa kaavassa lukumäärältään mainittujen kerrosten alapuolella olevasta tilasta kerrosluvun estämättä käyttää kerrosalaan laskettavaksi tilaksi.
- [Symbol]** Rakennusala, jolle saa sijoittaa talousrakennuksen.
- [Symbol]** Auton säilytyspaikan rakennusala.
- [Symbol]** Merkintä osoittaa rakennusalan sivun, jonka puoleiselle tontin osalle on rakennettava vähintään 210 cm korkea meluaita tai rakennus, jonka ulkoseinien sekä ikkunoiden ja muiden rakenteiden ääneneristävyyden liikennemelua vastaan on oltava vähintään 32 dB(A). Asuinhuoneiston ikkunat sekä parvekkeet tai muut asuntokohtaiset ulko-oleskelutilat eivät saa olla yksinomaan liikenneväylän suuntaan.
- [Symbol]** Leikki- ja oleskelualueeksi varattu alueen osa.

- [Symbol]** Rakennusala.
- [Symbol]** Istutettava alueen osa, jolle on istutettava puita ja pensaita.
- [Symbol]** Istutettava puurivi.
- [Symbol]** Pysäköimispaikka.
- [Symbol]** Maanalaista johtoa varten varattu alueen osa. (j=viemäri, v=vesijohto, z=sähkölinja, p=puhelinlinja, k=kaasujohto, l=lämpöjohto)
- [Symbol]** Katualueen rajan osa, jonka kohdalta ei saa järjestää ajoneuvoliittymää.
- 1ap/60Km2** Merkintä osoittaa, kuinka monta liike-, toimisto- ja niihin verrattavaa kerrosneliometriä kohti on rakennettava yksi autopaikka.
- 1ap/as** Merkintä osoittaa, kuinka monta autopaikkaa asuntoa kohti on rakennettava.

KUOPIO

ASEMAKAAVAN MUUTOS KOSKEE:

Kuopion kaupungin

20. kaupunginosan (Päiväranta)

korttelin 46

tonttia 6

Kaupunginvaltuusto on kokouksessaan 6.4.1998 §:n 39 kohdalla hyväksynyt tämän asemakaavan muutoksen.	Hyväksytty RakL38a §:n mukaisena muutoksena ilman ympäristöministeriön vahvistusta.	
Kuopio 27.5.1998 Mikko Aro II kaupunginsihteeri	Säilytys	613
Pohjakartta vastaa kaavoitusmittausasetuksen (493/82) vaatimuksia. Mittausosasto täydentää kartan pohjana olevaa tietoaineistoa jatkuvasti.	25/97 Ia1 Pvm 12.1.1998 Mk 1:500 Suunn JP Piirt LL	Kuopion kaupungin tekninen virasto KAAVOITUSOSASTO Leo Kosonen Kaavoituspäälikkö
Pentti Huttunen Apulaisgeodeetti		