


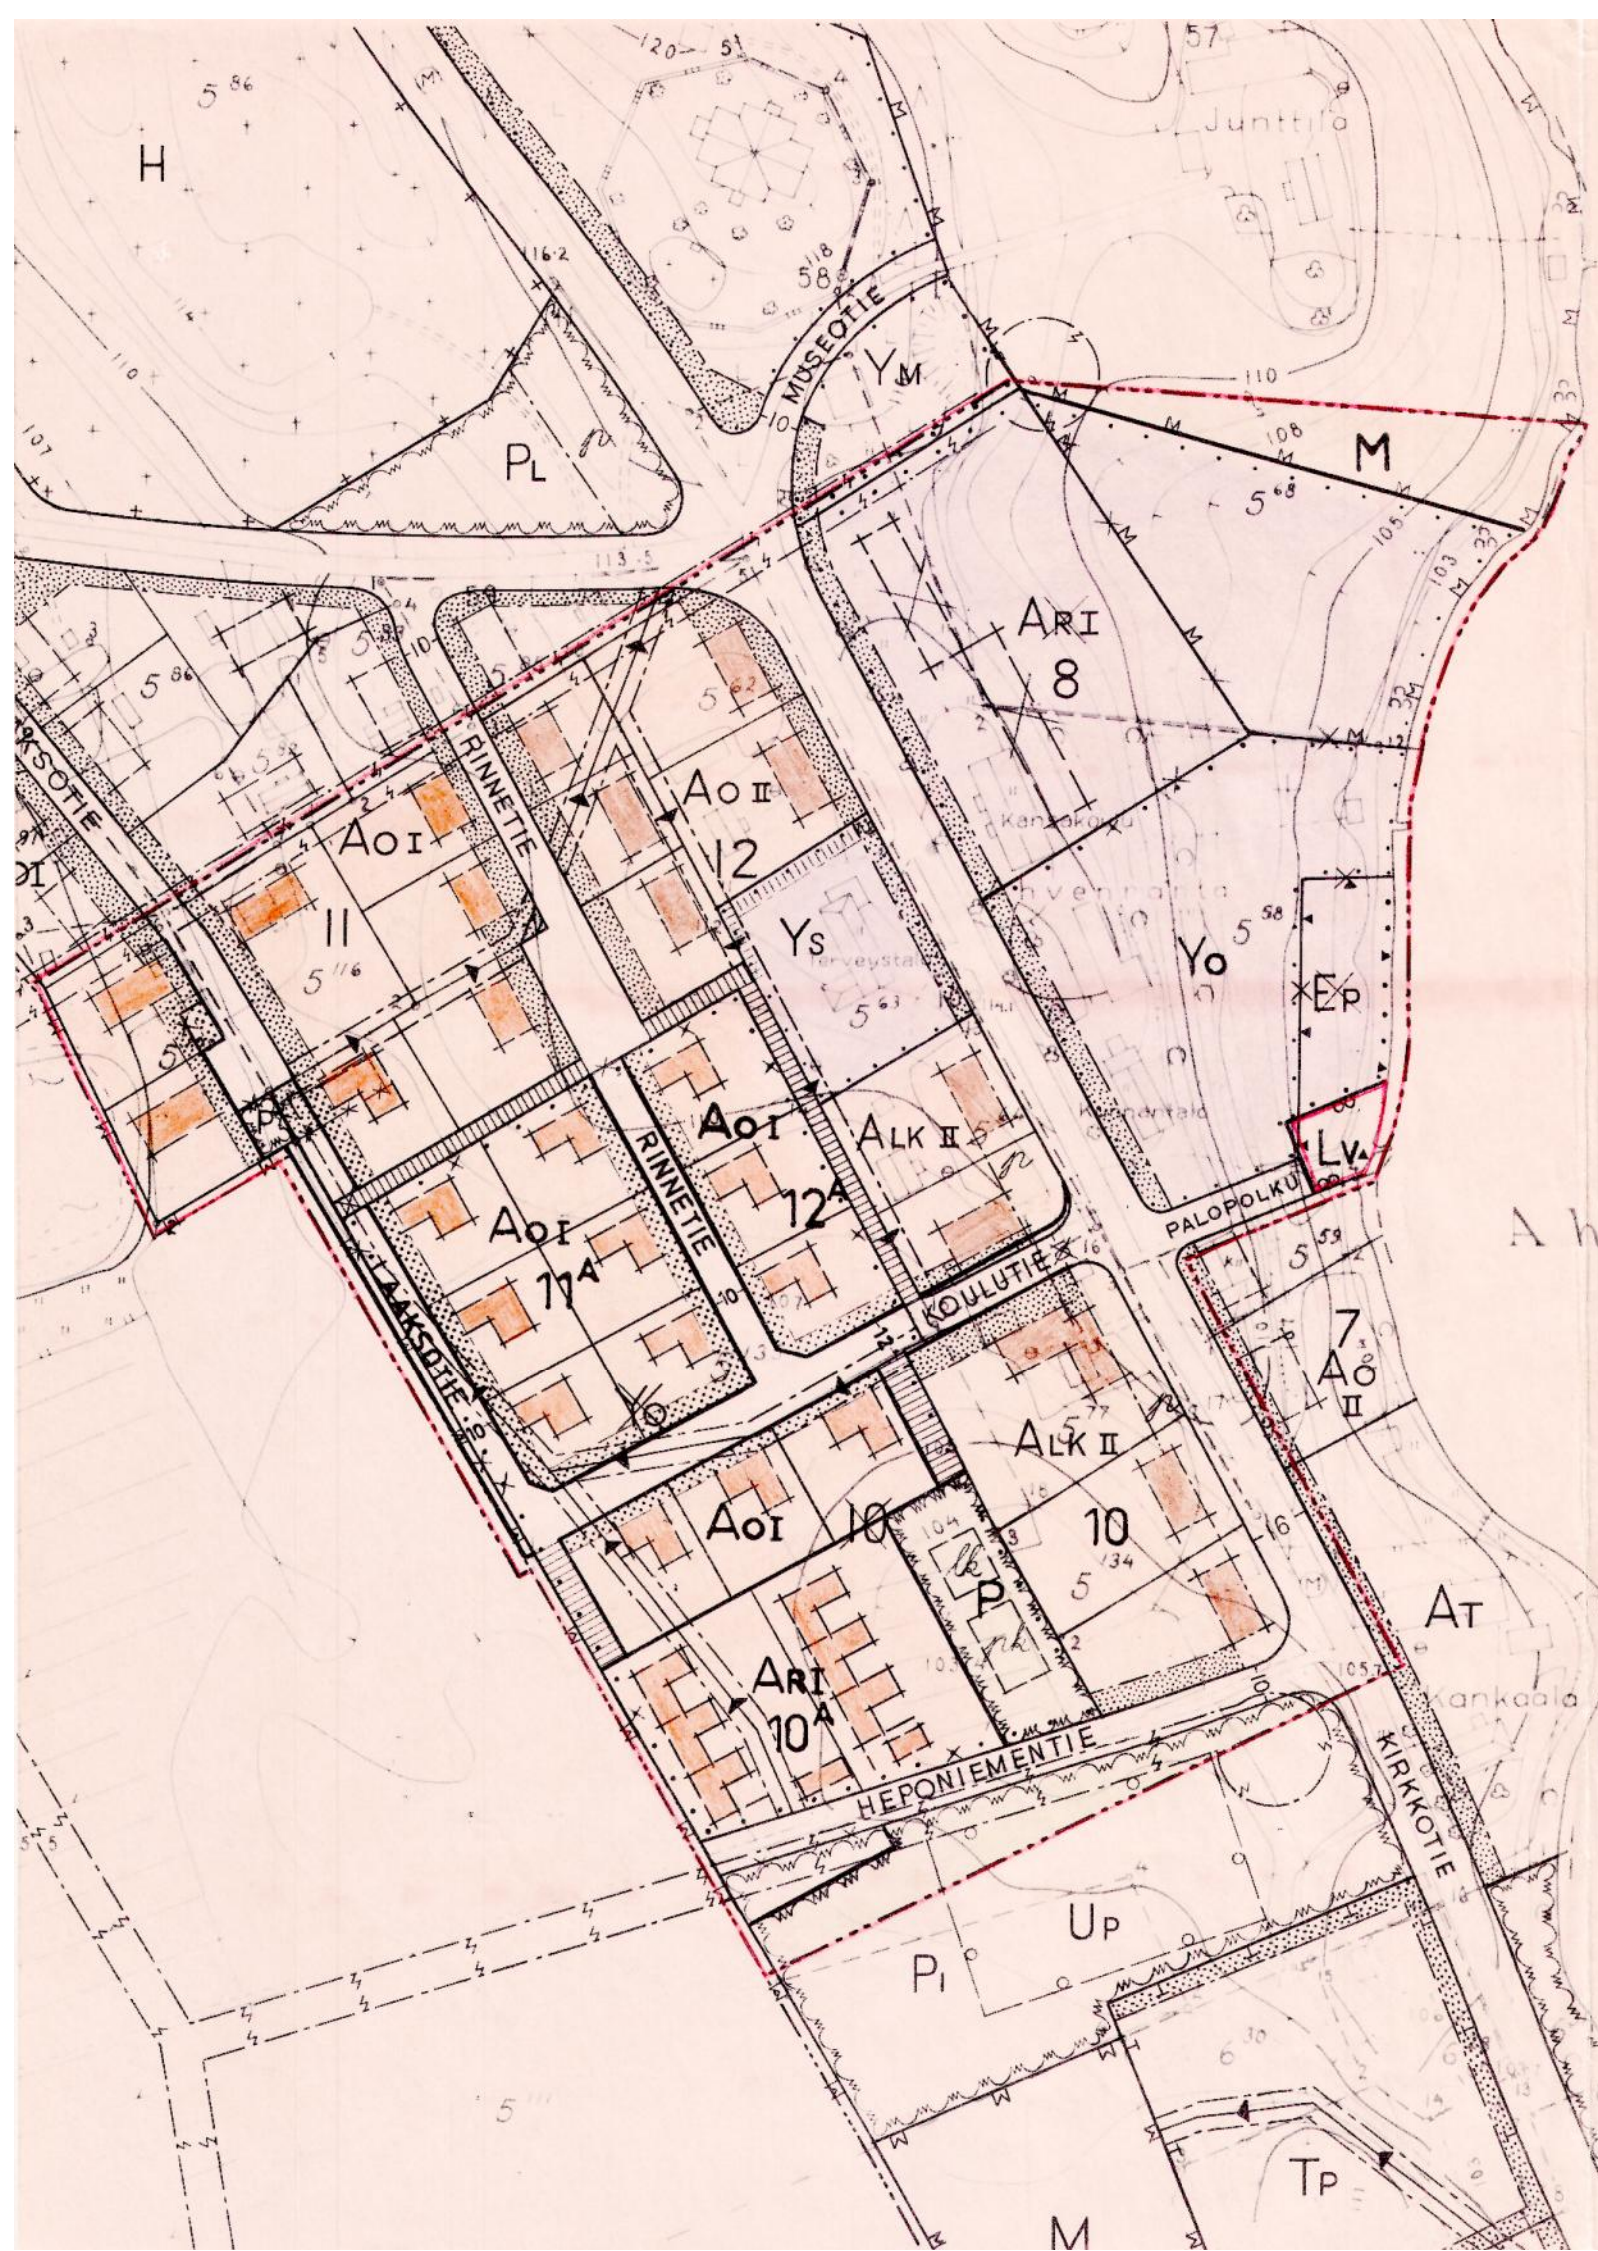

JÄPPILÄ 1:2000

Rakennuskaavan muutos kortteleissa 8, 10, 11, 12 ja 18 sekä niihin rajoittuvilla maatalous-, puisto- ja kaavatietäalueilla.

Merkkien selitys:

- 3 metriä sen kaava-alueen ulkopuolella oleva viiva, jota vahvistaminen koskee
- Eri kaavamääräysten alaisten alueen osien välinen raja
- Korttelin, korttelinosan ja alueen raja
- Ohjeellinen rakennusalan raja
- Ohjeellinen rakennuspaikan raja
- 4 Korttelin numero
- TIE Rakennuskaavatien nimi
- 10- Rakennuskaavatien leveys
- Istutettava rakennuspaikan osa
- Yleiselle jalankululle varattu tiealue
- Jalankululle varattu korttelin osa
- Viemäriä varten varattava alue
- I Roomalainen numero, joka osoittaa rakennusten, rakennuksen tai sen osan suurimman sallitun varsinaisen kerrosluvun
- rk Ohjeellinen pallokenttäalue
- lk Ohjeellinen leikkikenttäalue
- r Paikoitusalue

A

Asunto- ja liikerakennusten korttelialue
(Ao omakotirakennusten ja muiden enintään kahden perheen talojen -, AR rivitalojen ja muiden kytkettyjen rakennusten - sekä ALK yhdistettyjen liike- ja asutokerrostalojen korttelialue)

Y

Yleisten rakennusten korttelialue
(Ys sairaaloiden ja muiden sosiaalista toimintaa palvelevien rakennusten - ja Yo opetustoimintaa palvelevien rakennusten korttelialue)

P

Puistoalue.
(Pi istutettava puistoalue)

Up

Ohjeellinen palloilukenttäalue

Lv

Venevalkama

Vs

Voimansiirtoalue

Ep

Pyykinpesualue

M

Maatalousalue

X

Risti merkinnän päällä osoittaa merkinnän poistamista

Mikkelissä 24 päivänä helmikuuta 1970

Mikkelin maanmittaustoimisto

Johtava insinööri

Tuomo Silvennoinen

Edellä oleva rakennuskaavan muutuskartta on Jäppilän kunnanvaltuuston maaliskuun 31 päivänä 1970 hyväksymän päätöksen mukainen; Jäppilässä toukokuun 4 päivänä 1970.

JÄPPILÄN KUNNANHALLITUS

Heikki Levänen
puheenjohtaja

Elis Kukkonen
kunnansihteeri

Tämä kartta liittyy lääninhallituksen
tänään antamaan päätökseen No *N. 627.*

Todistaa Mikkelissä lääninhallituksessa

No kuun *12* päivänä *1970.*

Kaavoltus ja rakennus-
toimen tarkastaja

Liisa Oikkonen

Liisa Oikkonen