

VIIALA


Rakennuskaavan muutos 1 : 2 000

Keskustaajama / Koiviston alue

Koskee kortteleita 229 ja 230

Rakennuskaavamerkinnot:

- | | |
|--|---|
| AO | erillispientalojen korttelialue |
| ----- | 3 m sen kaava-alueen ulkopuolella oleva viiva, jota vahvistaminen koskee |
| ----- | korttelin, korttelin osan ja alueen raja |
| ----- | ohjeellinen rakennuspaikan raja |
| ----- | eri kaavamääräysten alaisten alueen osien välinen raja |
| 229 | korttelin numero |
| 2 | rakennuspaikan numero |
| Metsätie | rakennuskaavatien nimi |
| 250 | rakennusoikeus kerrosalаметreinä |
| II | roomalainen numero osoittaa rakennuksen suurimman sallitun kerrosluvun |
| I 1/2 | murtoluku roomalaisen numeron jäljessä osoittaa, kuinka suuren osan rakennuksen suurimman kerroksen alasta saa kaavassa lukumäärältään mainittujen kerrosten yläpuolella olevasta tilasta kerrosluvun estämättä käyttää kerrosalaan laskettavaksi tilaksi |
| [] | rakennusala |
| [a] | auton säilytyspaikan rakennusala |
| [] | rakennuksen harjan suuntaa osoittava viiva |
| [↓] | nuoli osoittaa rakennusalan sivun, johon rakennus on rakennettava kiinni |
| [] | istutettava tontin osa |
| [] | rakennuskaavatie |
| [] | jalankululle varattu tie |
| autopaikkamääräys: AO-korttelissa on rakennettava 2 ap asuntoa kohti | |

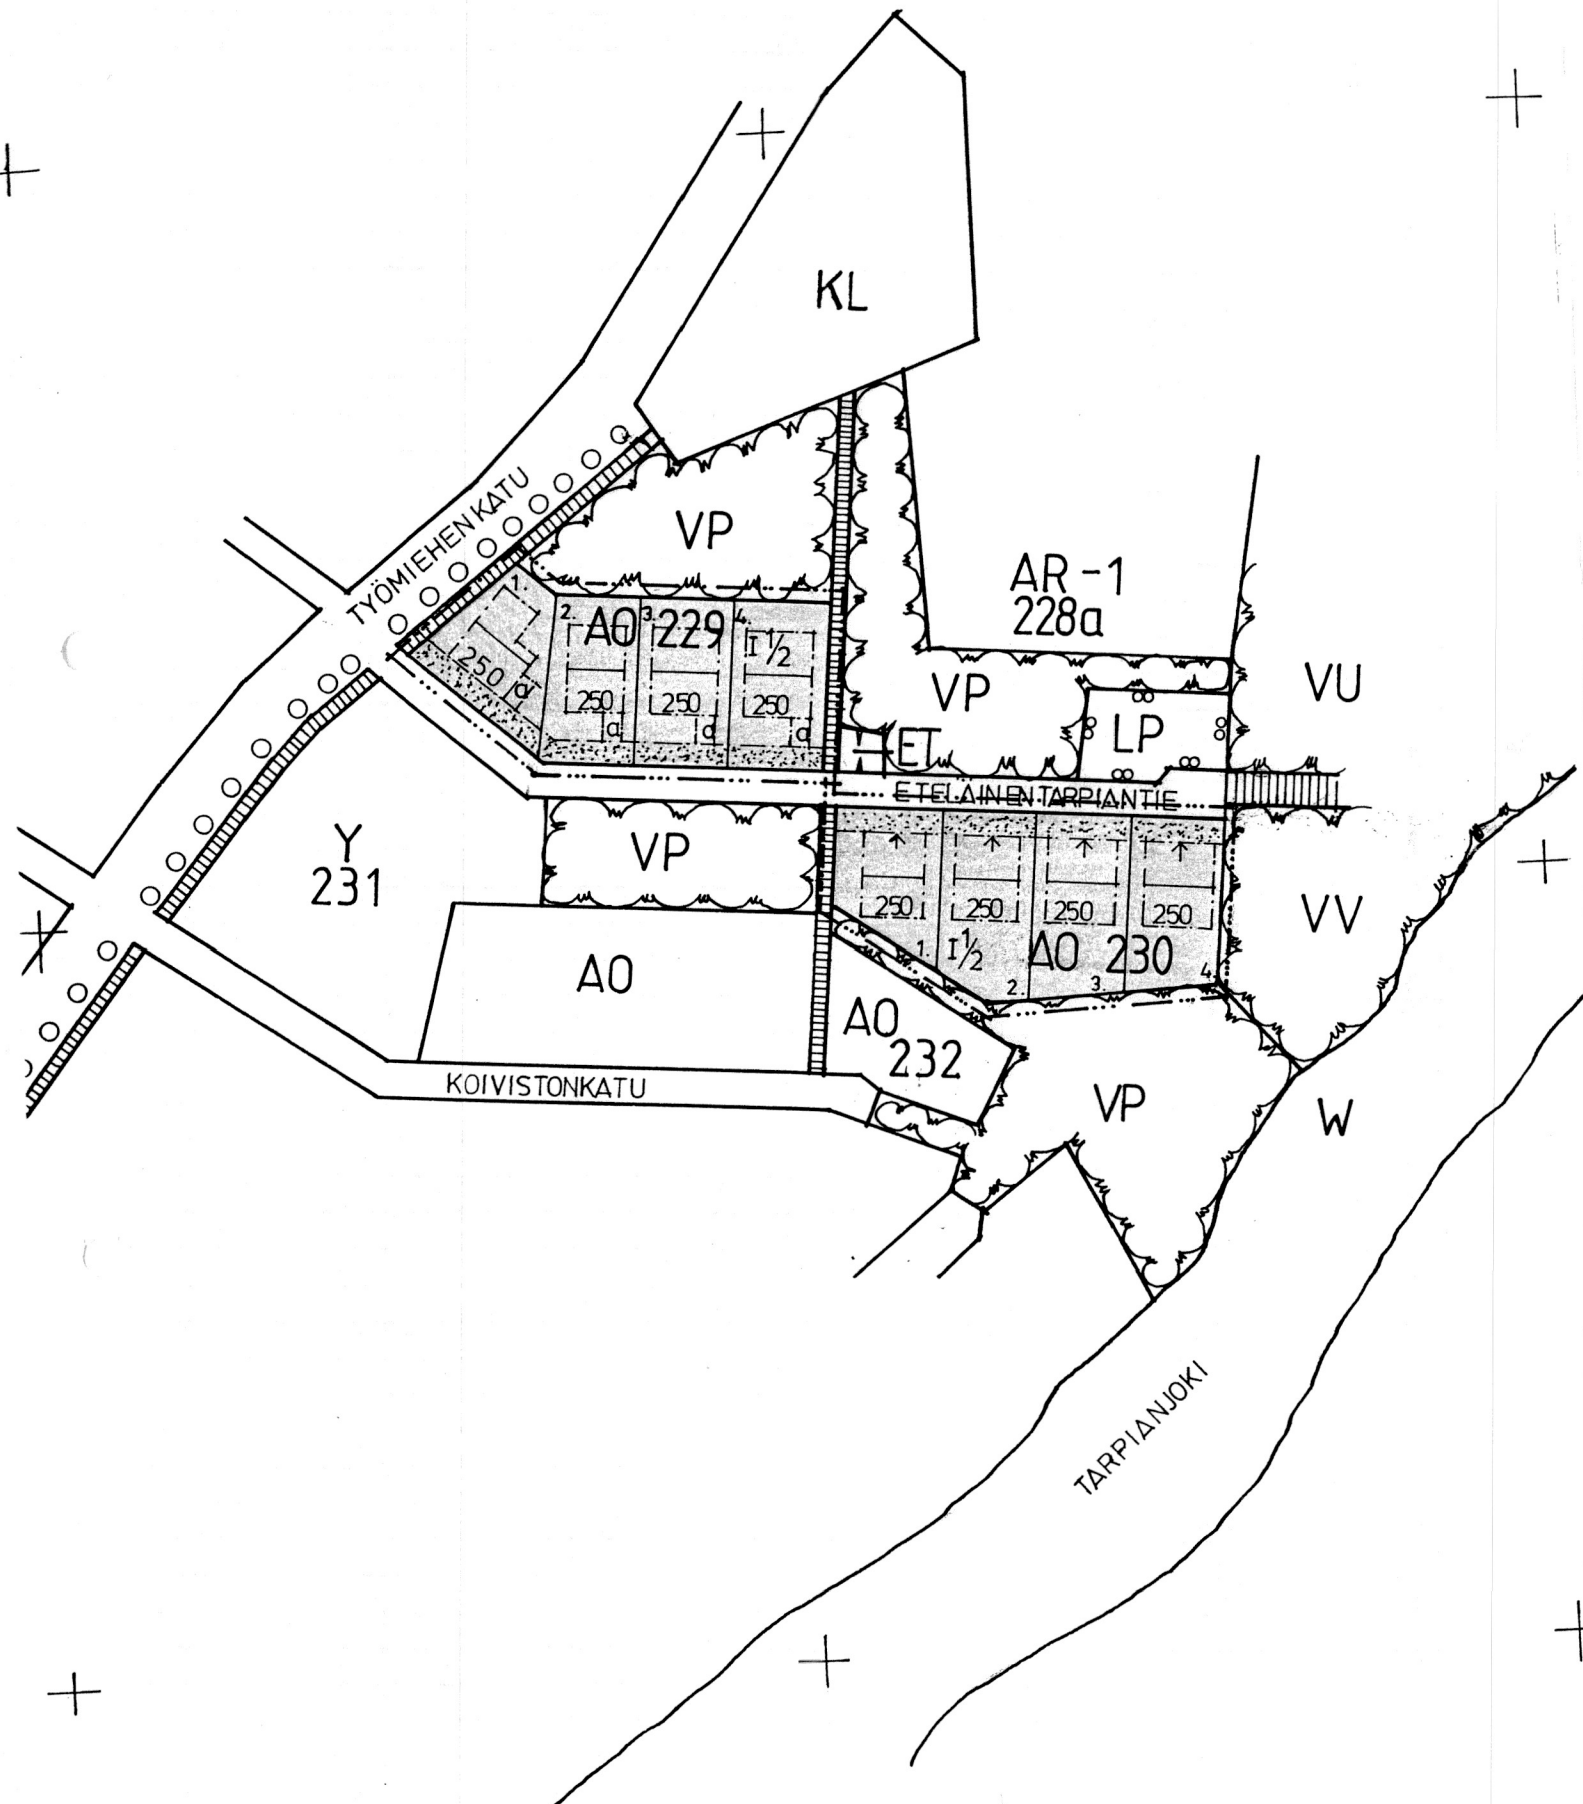

Viiala 30.07.1998

Viialan kunnanvaltuusto on hyväksynyt

Tarmo Törmä
Tarmo Törmä RA

14.12.1998 pykälä 52