


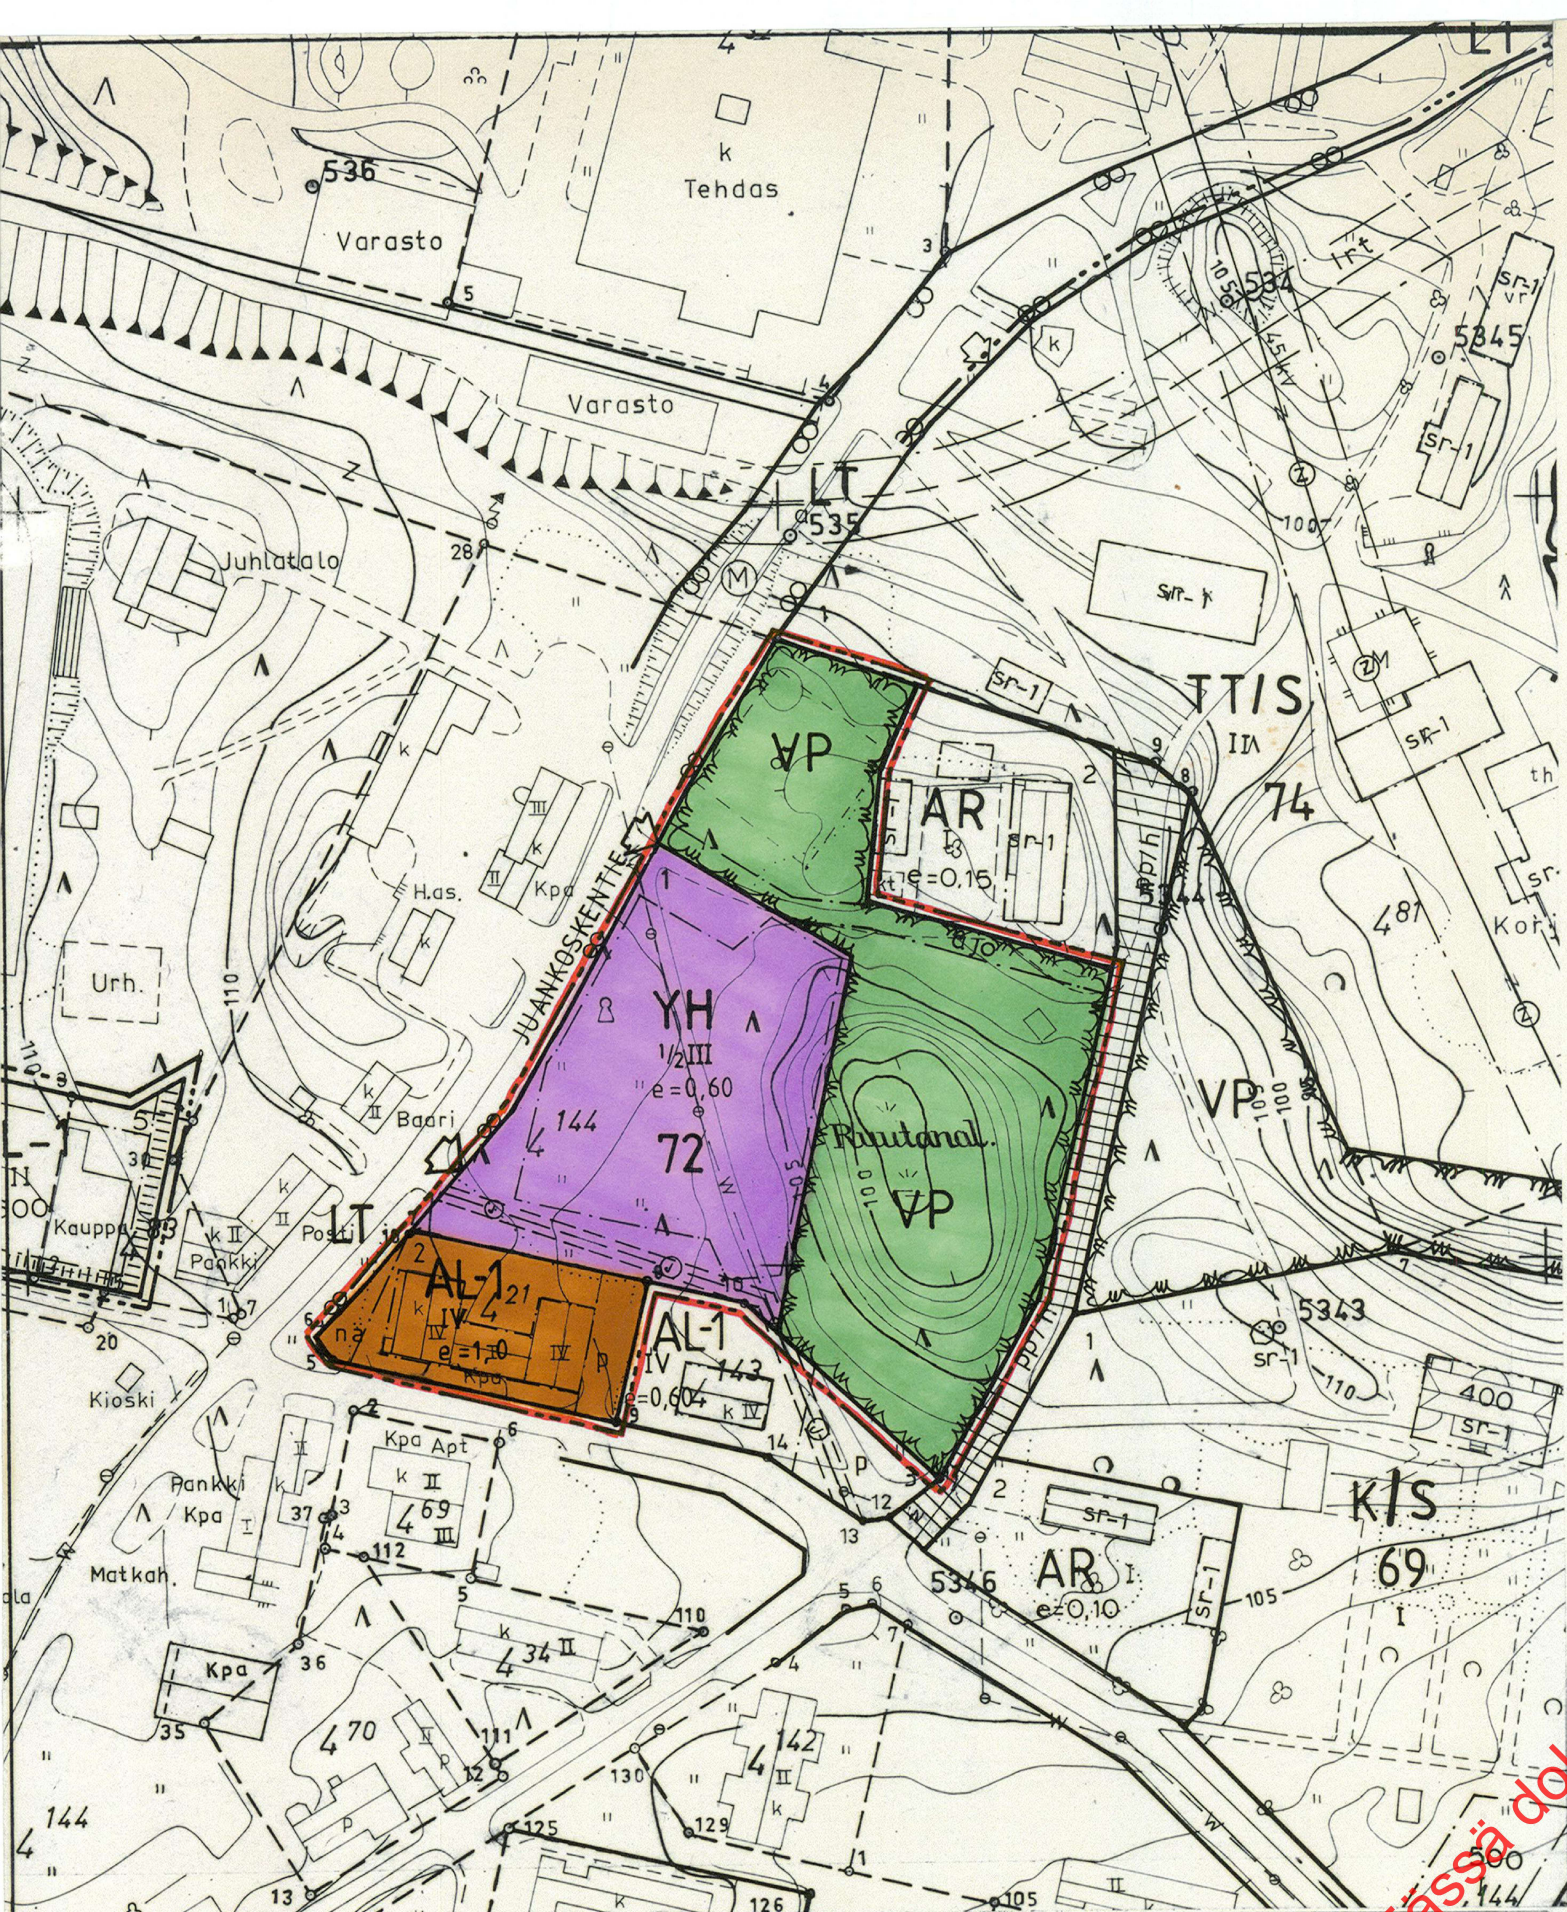

KAAVOITUKSEN POHJAKARTTA 1:2000.

KUNTA JUANKOSKI

KYLÄT AKONVESI
HIPANLAHTI
MUURUVESI
VEHKALAHTI

LAANI KUOPIO

KARTAN LAATIJANA KUOPION MAANMITTAUSTOIMISTO
Toimitusinsinööri Kyösti Sommarinen

ILMAKUVUUS 1972

KARTOITUS 1972-75

KARTOITUSMENETELMÄ STEREOKARTOITUS, A8

KOORDINAATTIJÄRJESTELMÄ KKJ

KORKEUSJÄRJESTELMÄ N 60

KARTTA HYVÄKSYTTY 17-01-1978

Pentti Hoppu
PENTTI HOPPU

AL-1

YH

VP

3 M SEN KAAVA-ALUEEN ULKOPUOLELLA OLEVA VIIVA, JOTA
VAHVISTAMINEN KOSKEE.

KORTTELIN, KORTTELINOSAN JA ALUEEN RAJA.

ERI KAAVAMÄÄRÄYSTEN ALAISTEN ALUEENOSIEN VÄLINEN RAJA.

OHJEELLINEN ERI KAAVAMÄÄRÄYSTEN ALAISTEN ALUEENOSIEN
VÄLINEN RAJA.

72

KORTTELIN NUMERO.

IV

1/2 III

e = 0,60

RAKENNUSALA.

MERKINTÖJEN SELITYKSET JA RAKENNUSKAAVAMÄÄRÄYKSET:

ASUIN-, LIIKE- JA TOIMISTORAKENNUSTEN KORTTELIALUE.
ALUEELLE EI SAA RAKENTAA MAANPÄÄLLISTÄ KELLARIKERROSTA,
ELLEI SIIHEN SIJOITETA KERROSALAAN LASKETTAVAA RAKEN-
NUSOIKEUTTA.

HALLINTO- JA VIRASTORAKENNUSTEN KORTTELIALUE.

PUISTO.

3 M SEN KAAVA-ALUEEN ULKOPUOLELLA OLEVA VIIVA, JOTA
VAHVISTAMINEN KOSKEE.

KORTTELIN, KORTTELINOSAN JA ALUEEN RAJA.

ERI KAAVAMÄÄRÄYSTEN ALAISTEN ALUEENOSIEN VÄLINEN RAJA.

OHJEELLINEN ERI KAAVAMÄÄRÄYSTEN ALAISTEN ALUEENOSIEN
VÄLINEN RAJA.

KORTTELIN NUMERO.

RAKENNUSPAIKAN NUMERO.

ROOMALAINEN NUMERO OSOITTAÄ RAKENNUSTEN, RAKENNUKSEN
TAI SEN OSAN SUURIMMAN SALLITUN KERROSLUVUN.

MURTOLUKU ROOMALAISEN NUMERON EDESSÄ OSOITTAÄ, KUINKA
SUUREN OSAN RAKENNUKSEN SUURIMMAN KERROKSEN ALASTA SAA
KAAVASSA LUKUMÄÄRÄLTÄÄN MAINITTUJEN KERROSTEN ALAPUOLEL-
LA OLEVASTA TILASTA KERROSLUVUN ESTÄMÄTTÄ KÄYTTÄÄ KERROS-
ALAA LASKETTAVAKSI TILAKSI.

TEHOKKUUSLUKU ELI KERROSALAN SUHDE RAKENNUSPAIKAN PINTA-
ALAAAN.

RAKENNUSALA.

JUANKOSKI KK

RAKENNUSKAAVAN MUUTOS

1 : 2000

RAKENNUSKAAVAN MUUTOS KOSKEE KORTTELIA 72 (OSA) SEKÄ
PUISTOALUETTA.

RAKENNUSKAAVAN MUUTOKSELLA MUODOSTETAAN KORTTELI 72 (OSA)
SEKÄ PUISTOALUE.

ajo

ALUEELLA OLEVA AJOYHTEYS.

p

OHJEELLINEN RAKENNUSPAIKAN RAJA.

p

PYSÄKÖIMISPAIKKA.

nä

YLEISEN TIEN NÄKEMÄALUEEKSI VARATTU ALUEEN OSA.

OHJEELLINEN VIEMÄRIÄ VARTEN VARATTU ALUEEN OSA.

AJONEUVOLIITTYMÄN LIKIMÄÄRÄINEN SIJAINTI.

KUOPIOSSA 29.10. 1984

SUUNNITTELUKESKUS OY

Hannu Koskinen
HANNU KOSKINEN
DIPL.INS., TSTOPÄÄLL.

Jouko Suhonen
JOUKO SUHONEN
RKM.

KUNNANVALTUUSTO ON KOKOUKSESSAAN 20.12. 1984 §:N 168
KOHDALLA HYVÄKSYNYT TÄMÄN RAKENNUSKAAVAN.

JUANKOSKELLA . . . 198

KUNNANSIHTTEERI