


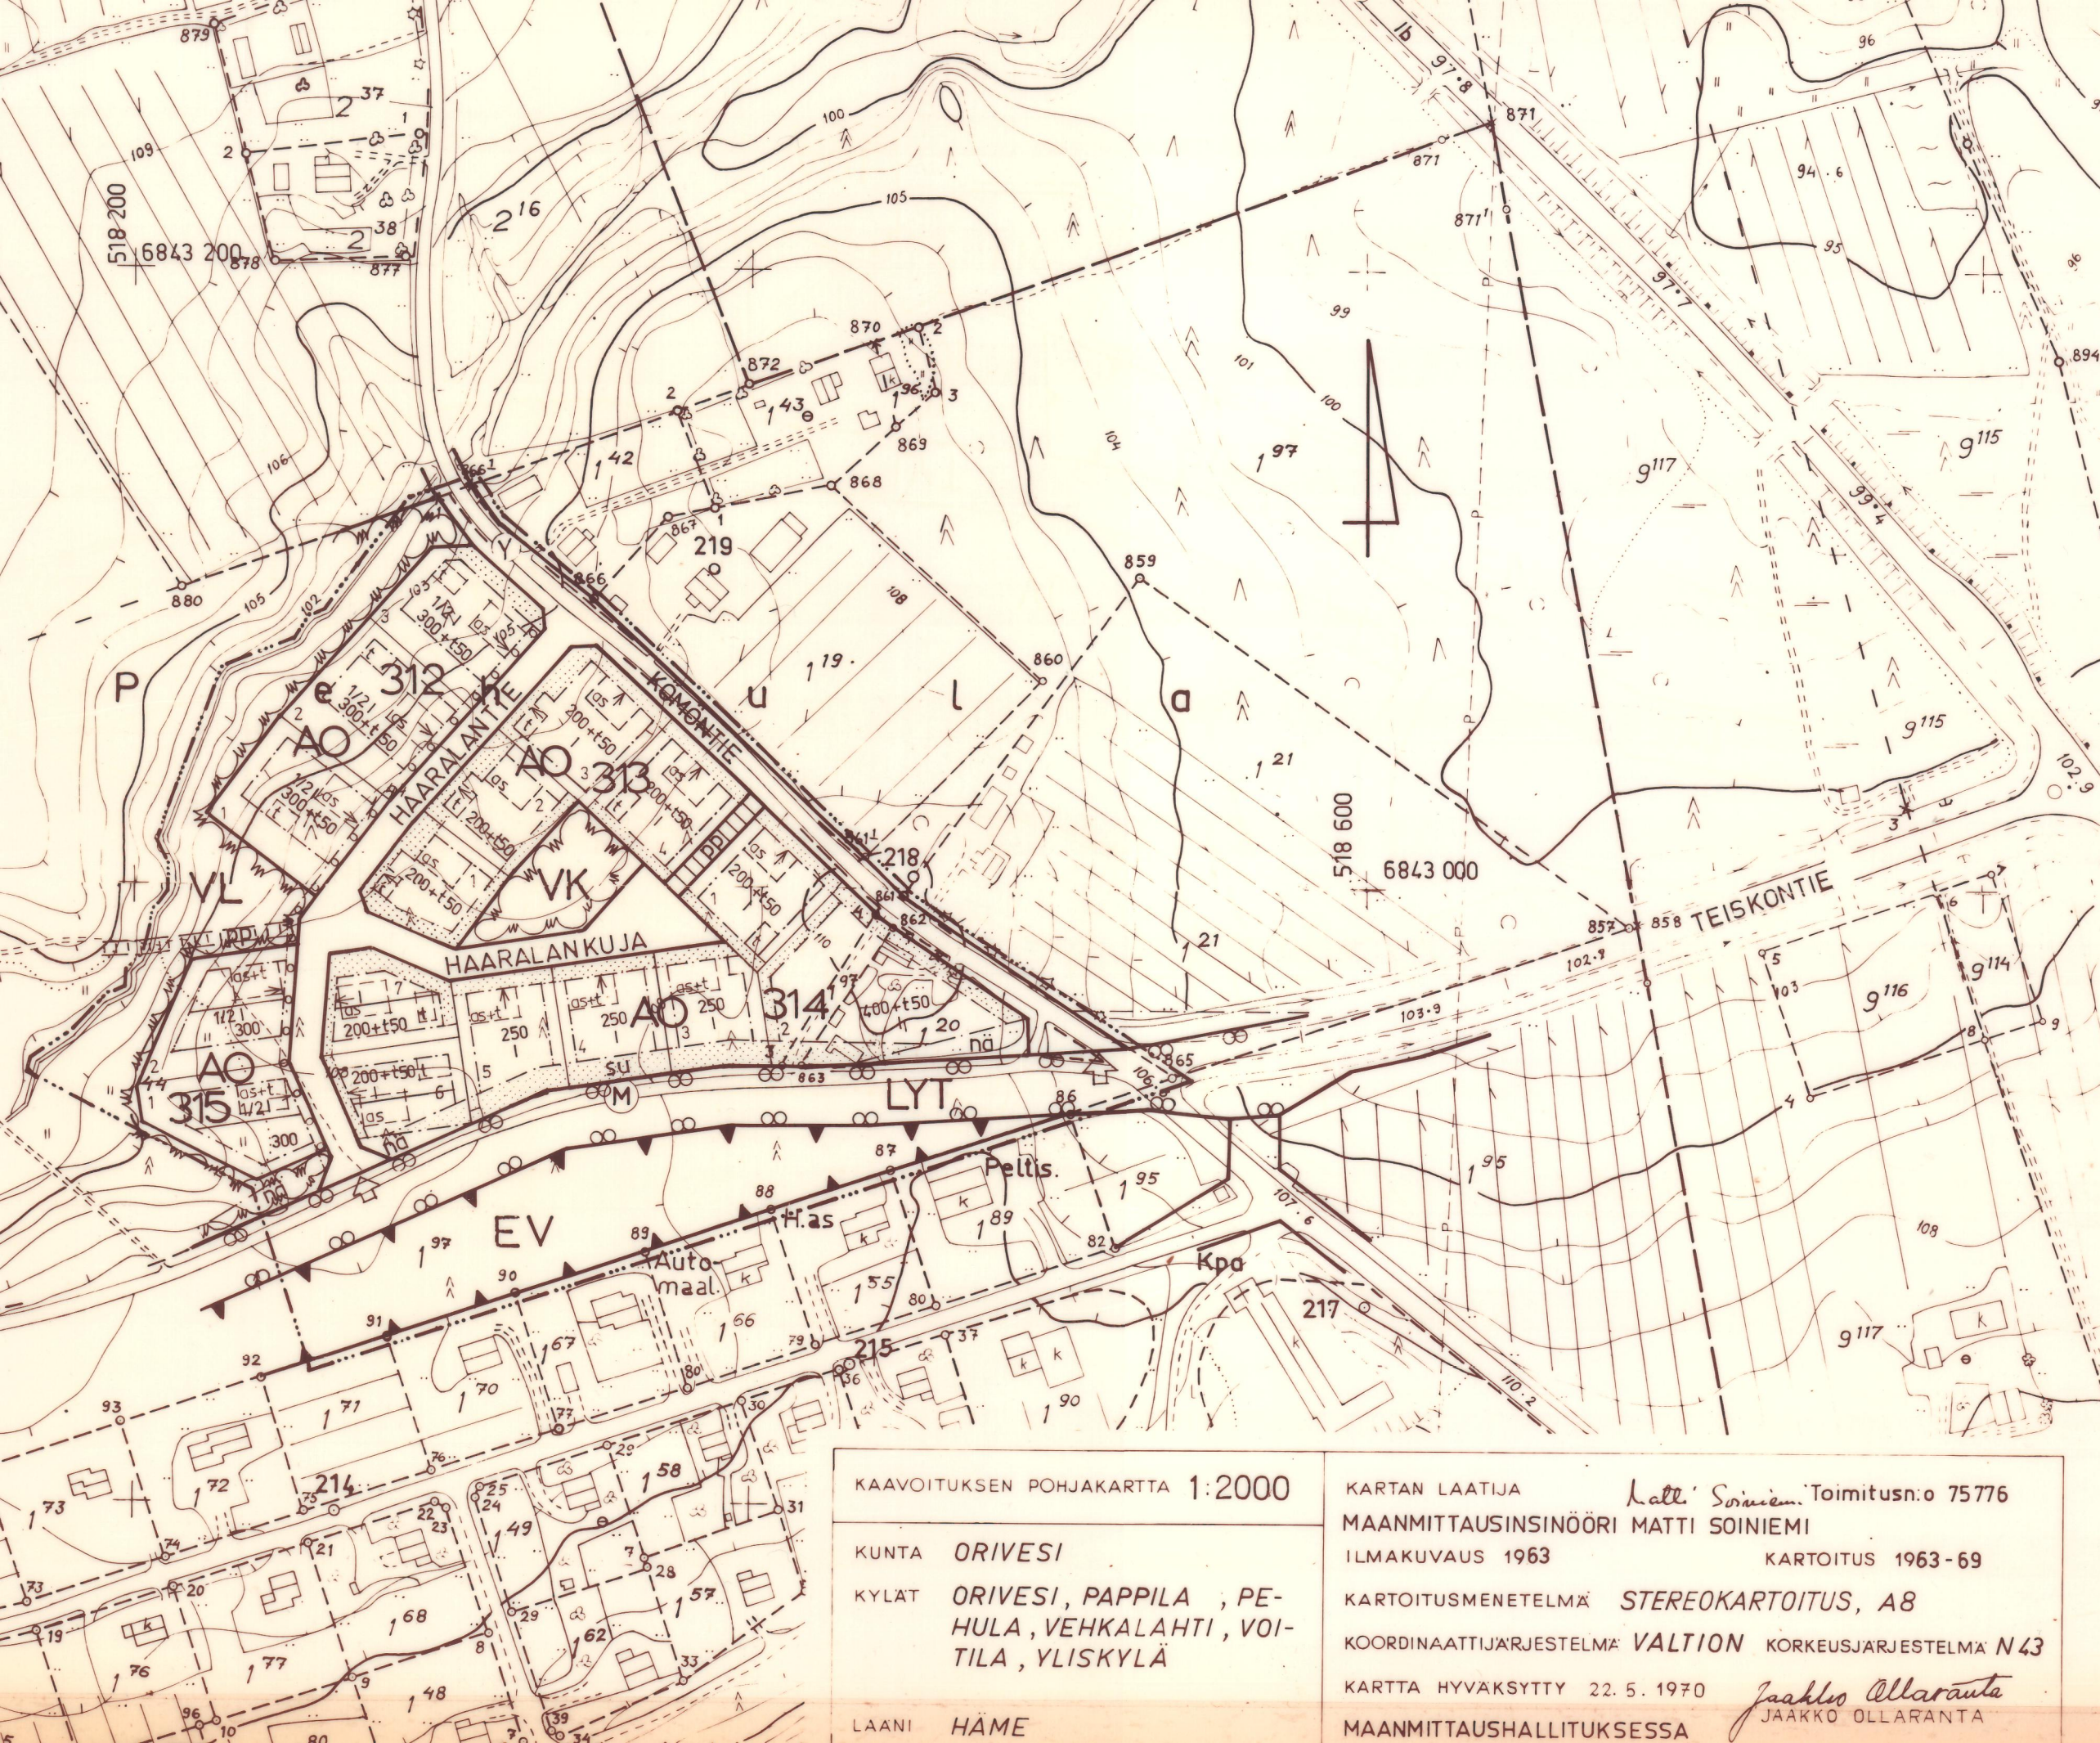

ORIVESI

KIRKONSEUTU KORTTELIT 312 - 315

RAKENNUSKAAVA KOSKEE:

PEHULAN KYLÄN TILOJA R:n:o 1:127 1:20 1:98 ja 1:44
sekä KÖMÖN YKSITYSTIETÄ ja YLEISTÄ TIETÄ (TEISKOLA - HAARALA)

RAKENNUSKAAVALLA MUODOSTUU:

KORTTELIT 312 - 315
sekä VIRKISTYS-, LIIKENNE-, ERITYIS- ja RAKENNUSKAAVATIEALUETTA.

ORIVEDEN KAUPUNGINVALTUUSTO ON HYVÄKSYNYT TÄMÄN RAKENNUSKAAVAN
15. PÄIVÄNÄ HELMIKUUTA 1988 § 11

VIRALLISESTI *Pentti Silen*
Pentti Silen, pöytäkirjanpitäjä

LÄÄNINHALLITUKSEN PÄÄTÖS 12.4.1988 507/A31

ALUEVARAUSMERKINNÄT



ERILLISPIENTALOJEN KORTTELIALUE.


Alueelle voidaan rakentaa yksi- tai kaksiasuntoisia pientaloja asumistarkoituksiin sekä erillisiä talousrakennuksia.
Autopaikkoja on varattava kaksi kutakin asuntoa kohden ja toisen niistä on oltava autosuojapaikka.



LÄHIVIRKISTYSAUUE.



LEIKKIKENTTÄ.

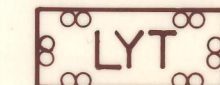

YLEINEN TIE VIERIALUEINEEN.

Ajoneuvoliittymiä saa järjestää vain erikseen osoitetuissa kohdissa.



SUOJAVIHERALUE.

MUUT MERKINNÄT

3 m sen kaava-alueen ulkopuolella oleva viiva, jota vahvistaminen koskee.

Korttelin, korttelinosan ja alueen raja.

Eri kaavamääräysten alaisten alueenosien välinen raja.

Ohjeellinen eri kaavamääräysten alaisten alueenosien välinen raja

Ohjeellinen rakennuspaikan raja.

312

Korttelin numero.

Rakennuspaikan numero.


HAARALANTIE Rakennuskaavatien tai puiston nimi.

200 Rakennusoikeus kerrosalaneliömetreinä.


t 50 Erillisen talousrakennuksen rakennusoikeus kerrosalaneliömetreinä.

1 Roomalainen numero osoittaa rakennusten, rakennuksen tai sen osan suurimman sallitun kerrosluvun.


1/21 Murtoilu roomalaisen numeron edessä osoittaa, kuinka suuren osan rakennuksen suurimman kerroksen alasta saa kaavassa lukumäärältään mainittujen kerrosten alapuolella olevasta tilasta kerrosluvun esittämättä käyttää kerrosalaan laskettavaksi tilaksi.

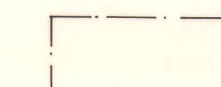


Rakennusala.

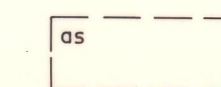


Ohjeellinen rakennusala, jolle saa sijoittaa asuinrakennuksen.

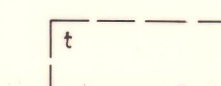


Ohjeellinen rakennusala, jolle saa sijoittaa talousrakennuksen.

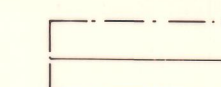


Rakennuksen harjansuuntaa osoittava viiva.

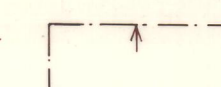

Nuoli osoittaa rakennusalan sivun, johon rakennus on rakennettava kiinni.

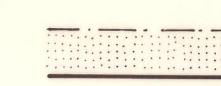

Istutettava alueen osa.

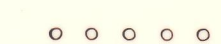


Istutettava puurivi.




Rakennuskaavatie.




Jalankululle ja polkupyöräilylle varattu tie.

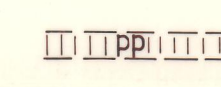


Ohjeellinen jalankululle ja polkupyöräilylle varattu alueen osa.

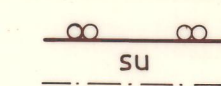

Yleisen tien suoja-alueeksi varattu alueen osa.

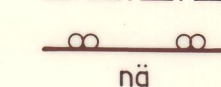

Yleisen tien näkemäalueeksi varattu alueen osa.

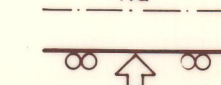

Ajoneuvoliittymän likimääräinen sijainti.

ORIVEDELLÄ 28.päivänä joulukuuta 1987 Tark.12.1988 (rajaus)

Ritva-Maija Saarinen
RITVA-MAIJA SAARINEN
RA

Markku Villikka
MARKKU VILLIKKA
KAAVOITUSINSINÖÖRI

KAARITUKSEN POHJAKARTTA 1:2000

KUNTA ORIVESI

KYLÄT ORIVESI, PAPPILA, PEHULA, VEKKALAHTI, VOITILA, YLISKYLÄ

LAANI HÄME

KARTAN LAATIJJA Matti Soini Toimitus:n:o 75776

MAANMITTAUSINSINÖÖRI MATTI SOINIEMI

ILMAKUVAUS 1963 KARTOITUS 1963-69

KARTOITUSMENETELMÄ STEREOKARTOITUS, A8

KOORDINAATTIJÄRJESTELMÄ VALTION KORKEUSJÄRJESTELMÄ N 43

KARTTA HYVÄKSYTTY 22.5.1970

MAANMITTAUSHALLITUKSESSA Jaakko Ollaranta