

NILSIÄN RAKENNUSKAAVAN MUUTOS

Vahvistettu lääninhallituksen päätöksellä no 447 R/13.10.89

Kuopiossa, 13. päivänä lokakuuta 1989

MUODOSTI UU KORTTELIN 50.



Hilja Viinimäki
Apulaisarkkitehti Helmi Keinänen

Merkintöjen selitykset ja rakennuskaavamääräykset:

AP

Asoinpienialojen korttelialue.

3 m sen kaava-alueen ulkopuolella oleva viiva, jota vahvistaminen koskee.

Korttelin, korttelinosan ja alueen raja.

Eri kaavamääräysten alaisten alueenosien välinen raja.

Ohjeellinen eri kaavamääräysten alaisten alueenosien välinen raja.

Ohjeellinen rakennuspaikan raja.

50

Korttelin numero.

I

Roomalainen numero osoittaa rakennusten, rakennuksen tai sen osan suurimman sallitun kerrosluvun.

e = 0.3

Tehokkuusluku eli kerrosalan suhde rakennuspaikan pinta-alaan.

Kuopiossa 14.2.1989

KUOPION MAANMITTAUSPIIRIN MAANMITTAUSTOIMISTO


Apulaispiiri-insinööri

Urho Virolainen
Urho Virolainen

Tämän pöytäkirjan liitteenä
on toimitettu päätös 30.5.1989 85-1
kokoaksi todistettu
to 20.9.1989
Kirjainpöytäkirja
Sarkistenhoitaja *Marja Vainio*

5179

534-300509-085

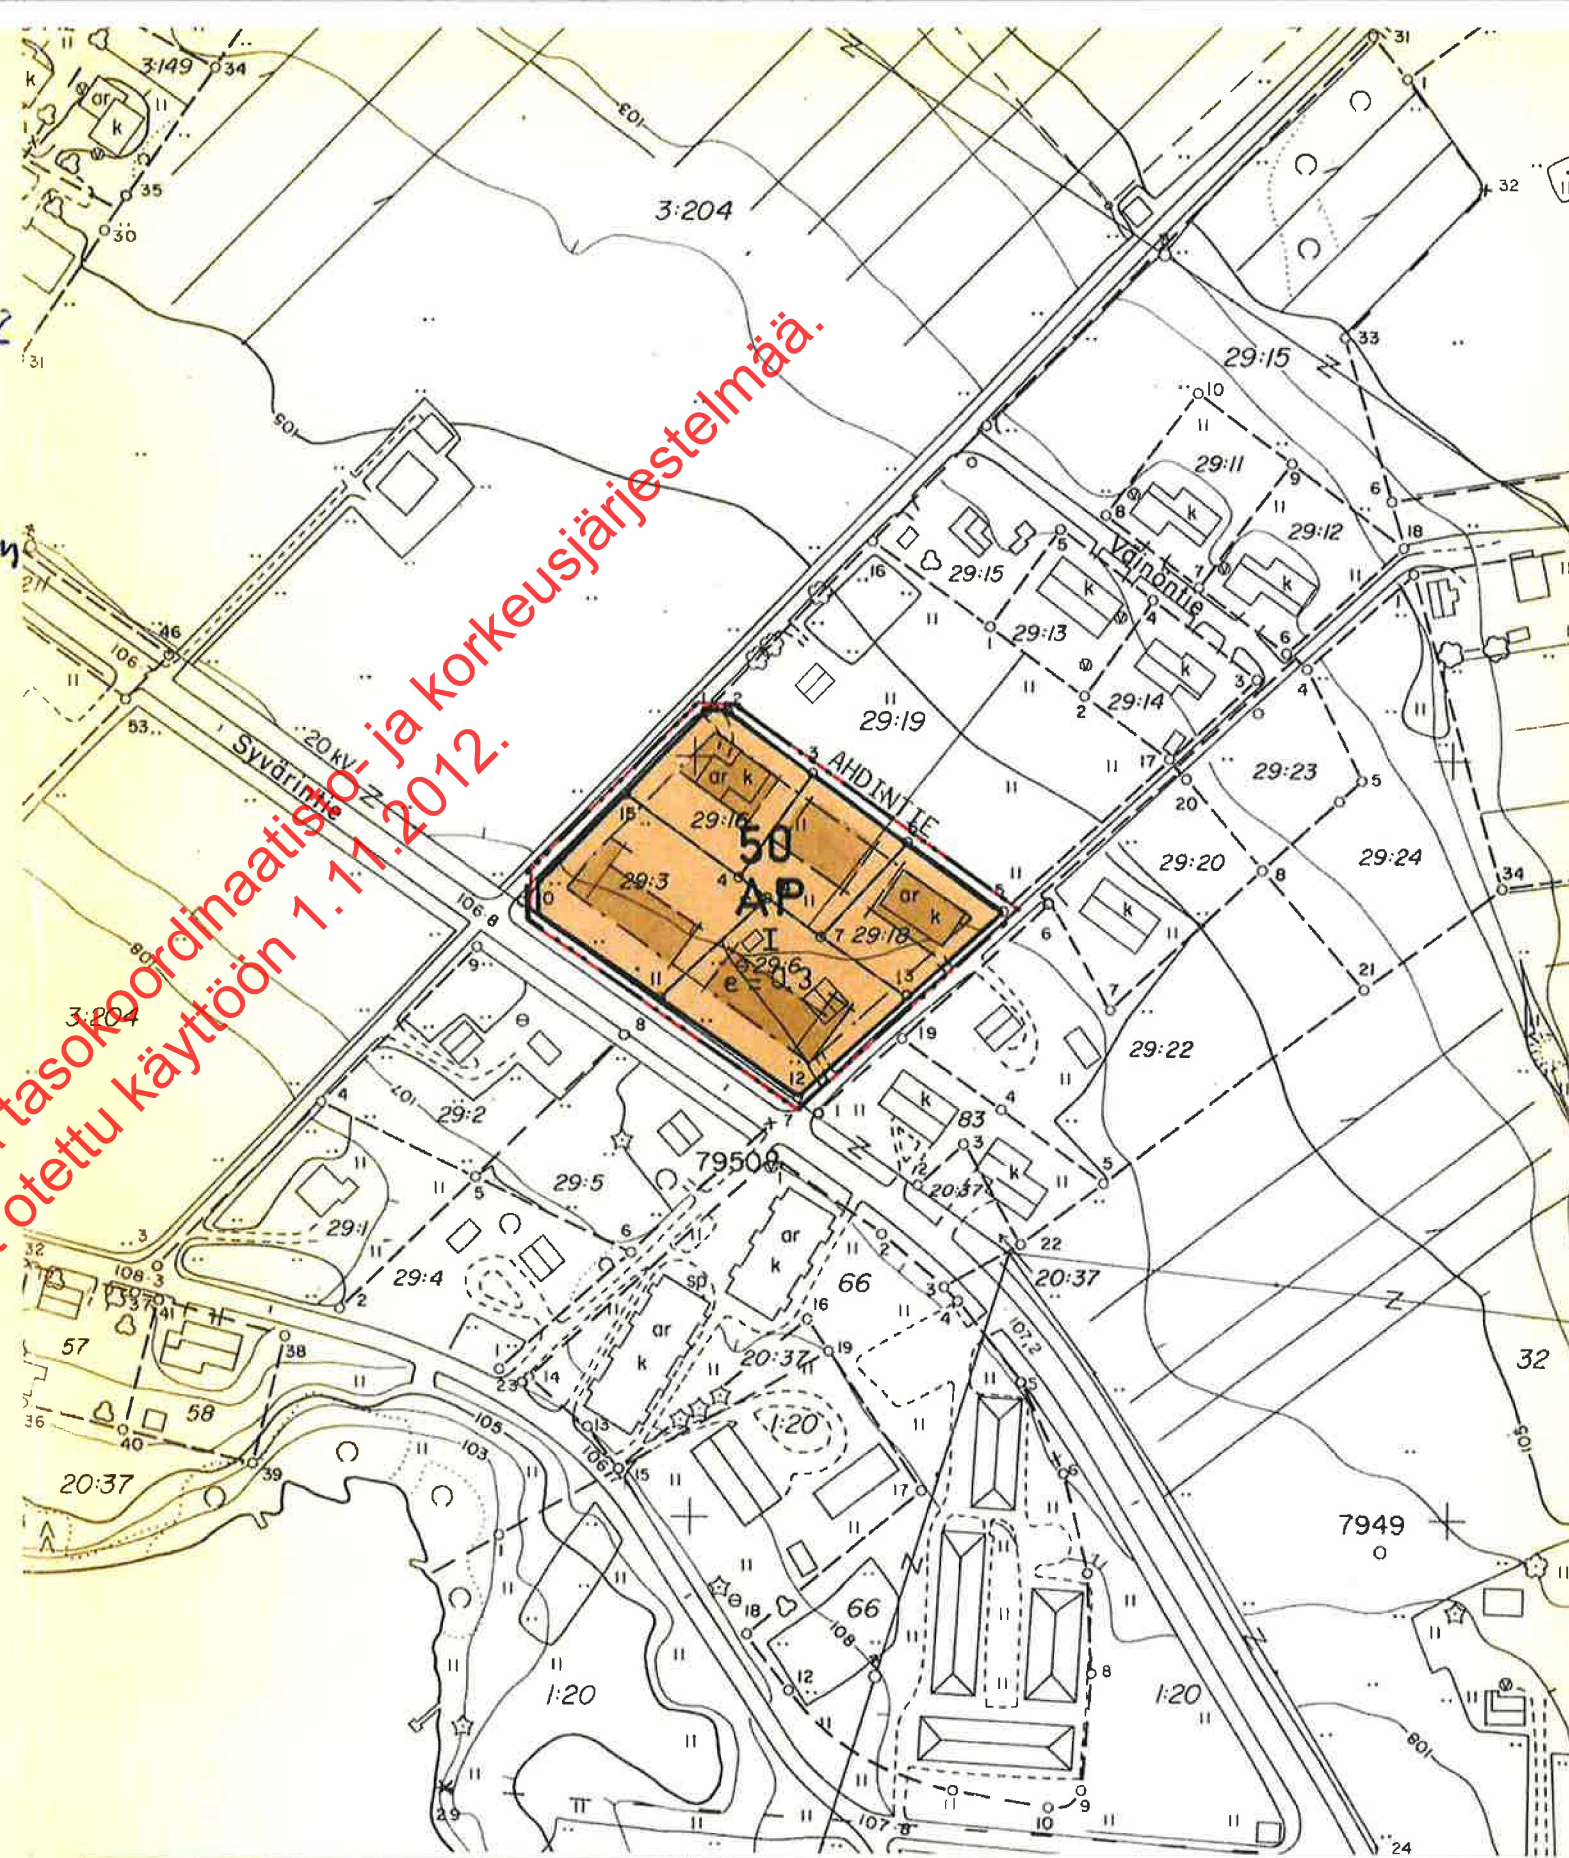

KAARVOITUKSEN POHJAKARTTA 1:2000

KUNTA: NILSIÄ

KYLÄT: HALUNA, JÄTTÖ, NILSIÄ
SYDÄNMAA

KARTAN LAATIJAT: KUOPION MAANMITTAUSTOIMISTO

ILMAKUVAUS: 1:8500 1979

KARTOITUSMENETELMÄ:

KOORDINAATTIJÄRJESTELMÄ: KKJ

KARTOITUS: 1:2000 1979

STEREOKARTOITUS A-8

KORKEUSJÄRJESTELMÄ: N-8

Matti M. M.