


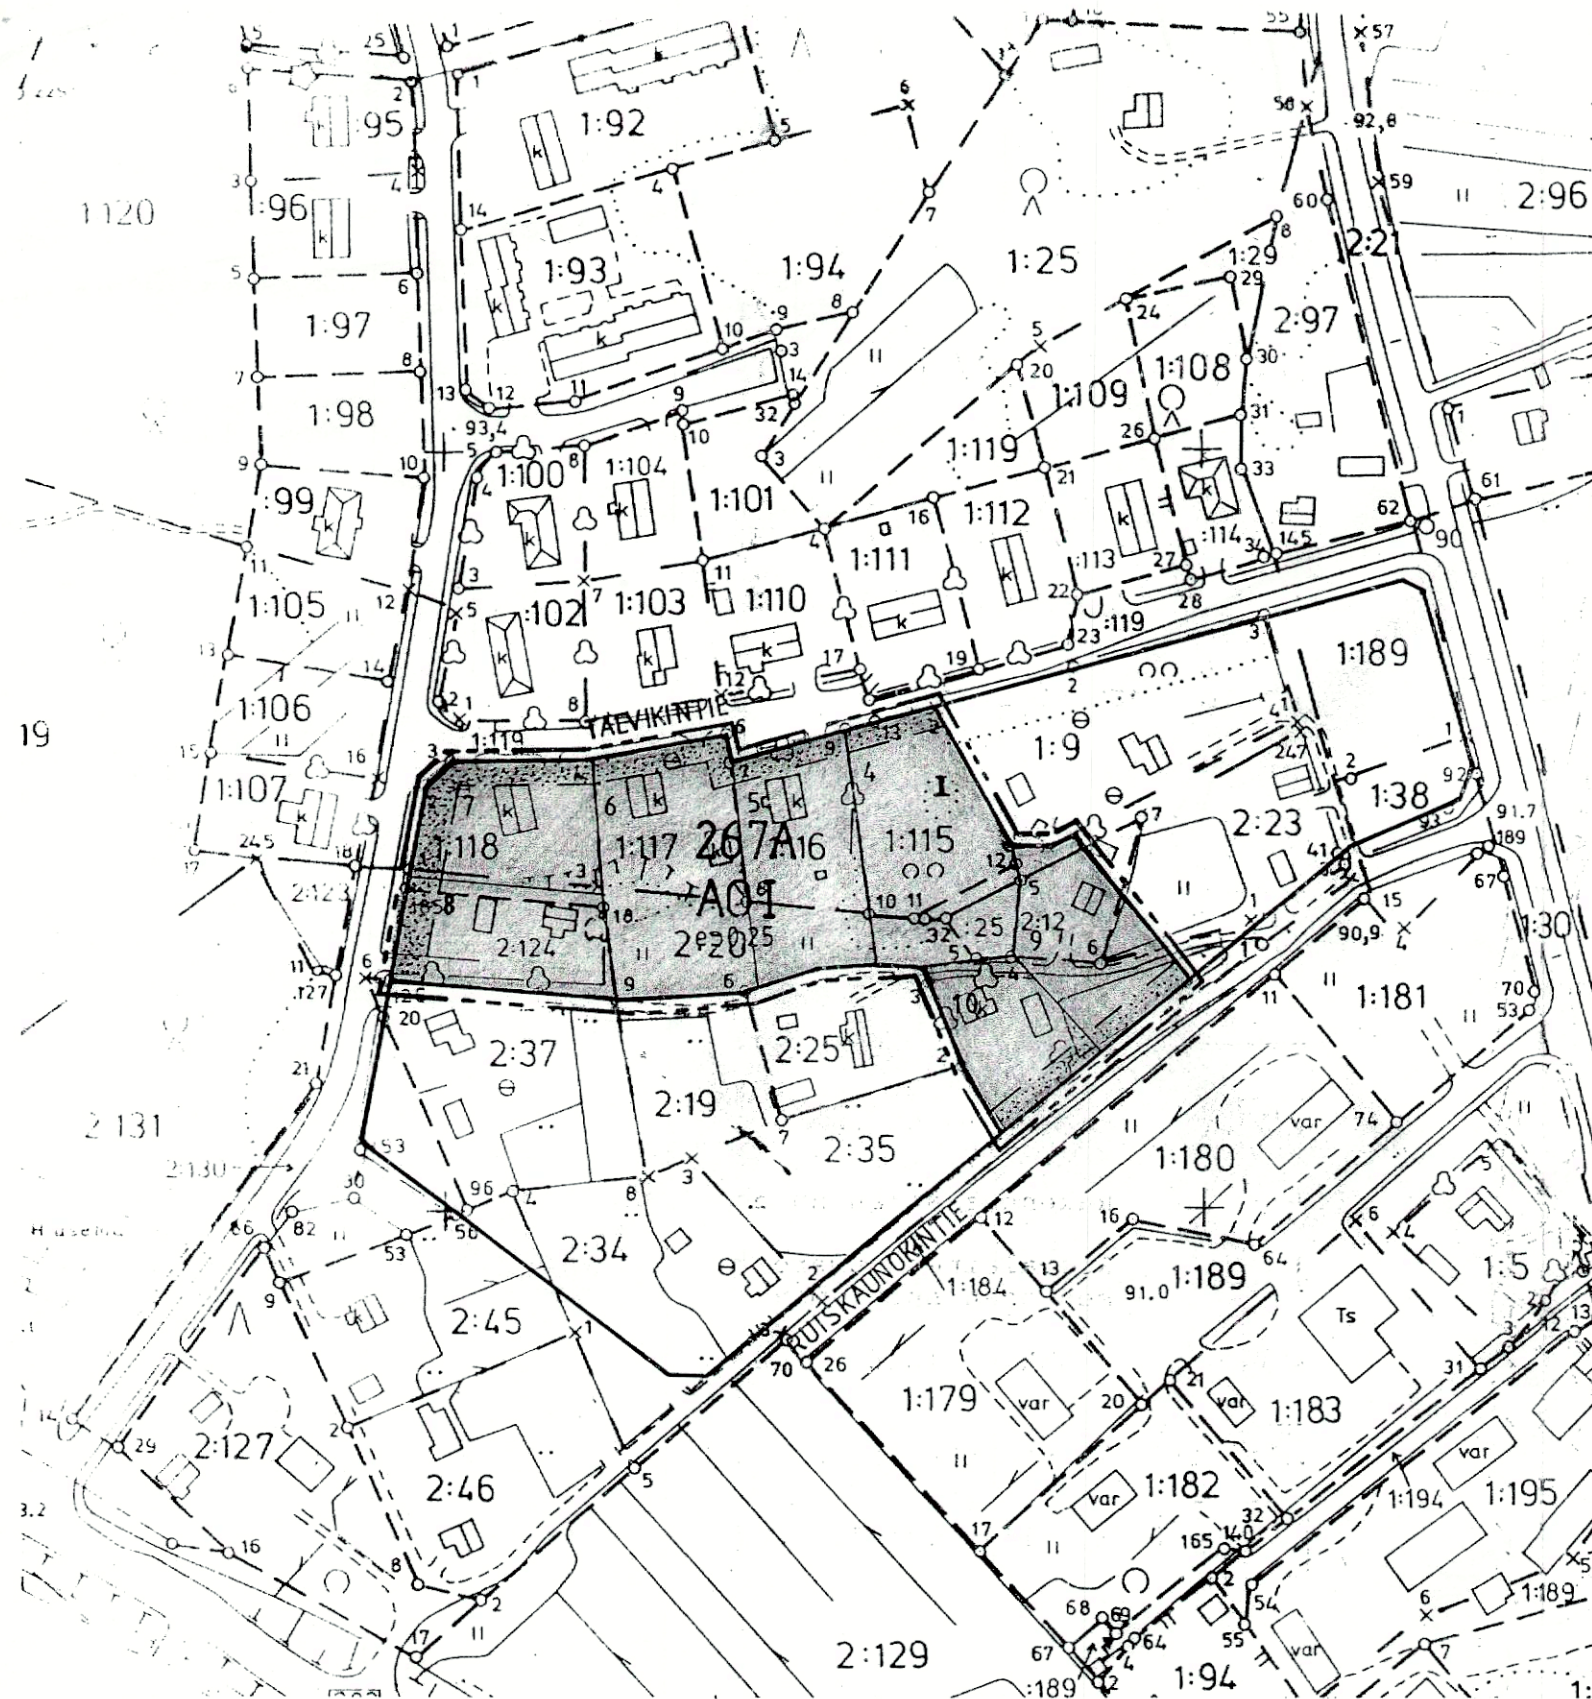

VIIALA ALKKULA, KORTTELIT 267 JA 268 RAKENNUSKAAVAN MUUTOS

1:2000

RAKENNUSKAAVAN MUUTOS KOSKEE OSAA KORTTELEISTA 267 JA 268 SIIHEN
LIITTYVINE PUISTO- JA TIEALUEINEEN

RAKENNUSKAAVAN MUUTOKSELLA MUODOSTETAAN OSA KORTTELISTA 267A

MERKINTÖJEN SELITYKSET:

- 3m sen kaava-alueen ulkopuolella oleva viiva, jota vahvistaminen koskee.
- Korttelin, korttelinosan ja alueen raja.
- Eri kaavamääräysten alaisten alueenosien välinen raja.
- Ohjeellinen rakennuspaikan raja.

267A Korttelin numero.

4 Rakennuspaikan numero.

I Roomalainen numero osoittaa rakennusten, rakennuksen tai sen osan suurimman sallitun kerrosluvun.

e= 0,25 Tehokkuusluku 1. kerrosalan suhde rakennuspaikan pinta-alaan

Istutettava alueen osa.

A0 Erillispientalojen korttelialue.

Tämä kartta liittyy Pirkkanmaan ympäristökeskuksen tänään annamaan päätökseen nro. 1998L0921-213

Hämeenlinnassa
heinäkuun 21. päivänä 2000

Maatarkastaja Kari Nieminen

3.6.1994

Kari Hankaniemi
maanmittausteknikko

Viialan kunnanvaltuusto on hyväksynyt tämän rakennuskaavan muutoksen 13.12.1994 § 74
Hämeen lääninhallitus vahvistanut

Kaavoituksen pohjakartta 1:2000
Mittausluokka 2

Kunta VIIALA
Kylät ALKKULA, ARPIAINEN, HEINUSUO,
LOHNATTILA, MENKALA, PÖRÖLÄ,
RIITIÄLÄ, SAARELA, SARKKILA,
TAIPALE, UNAJALA, VILJULA
Lääni HÄME

Kartan laatija FINNMAP OY

Ilmakuvaus 1.5.1989 Koordinaattijärjestelmä kkj
Kartoitus 1989-90 Korkeusjärjestelmä N 60
Kartoitusmenetelmä Alkuperäispiirrokset k,r+p,l
STEREOKARTOITUS

Kartta hyväksytty 14.8.1990

Pentti Hoppu
PENTTI HOPPU