


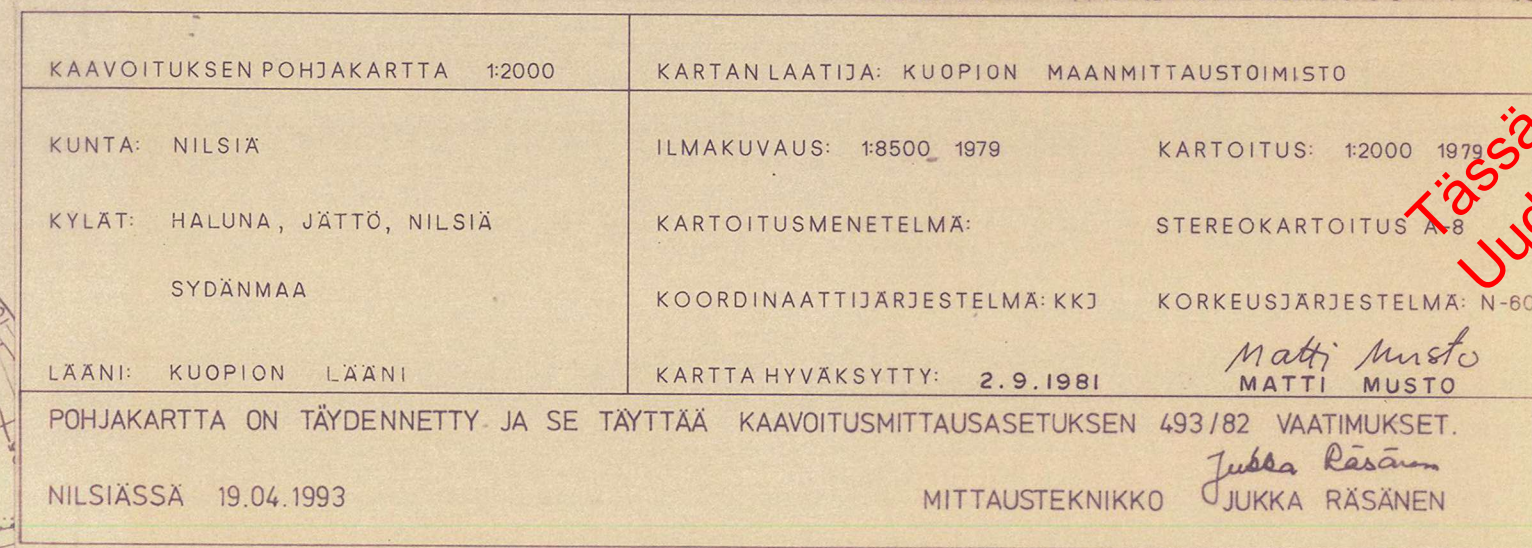

AP

AL

.....

76

6

I

I^{1/2}

$$e = 0.4$$

entitled

--	--	--	--



NILSIÄ KIRKONKYLÄ

Rakennuskaavan muutos

1: 2 000

RAKENNUŠKAAVAN MUUTOS KOSKEE:

Osaa korttelista 76

RAKENNUSKAAVAN MUUTOKSELLA MUODOSTUU:

Osa korttelista 76

Nilsissä 19.04.1993

NIĻSIĀN KUNNĀN TEKNINEN TOIMISTO

Jukka Räsänen
Jukka Räsänen
mittausteknikko

NILSIÄN KUNNANHALLITUS HYVÄKSYNYT
16.08.1993 § 432.

Kunnansihteeri Riitta Kokkonen