






MERKINTÖJEN SELVITYKSET JA ASEMAKAAVAMÄÄRÄYKSET

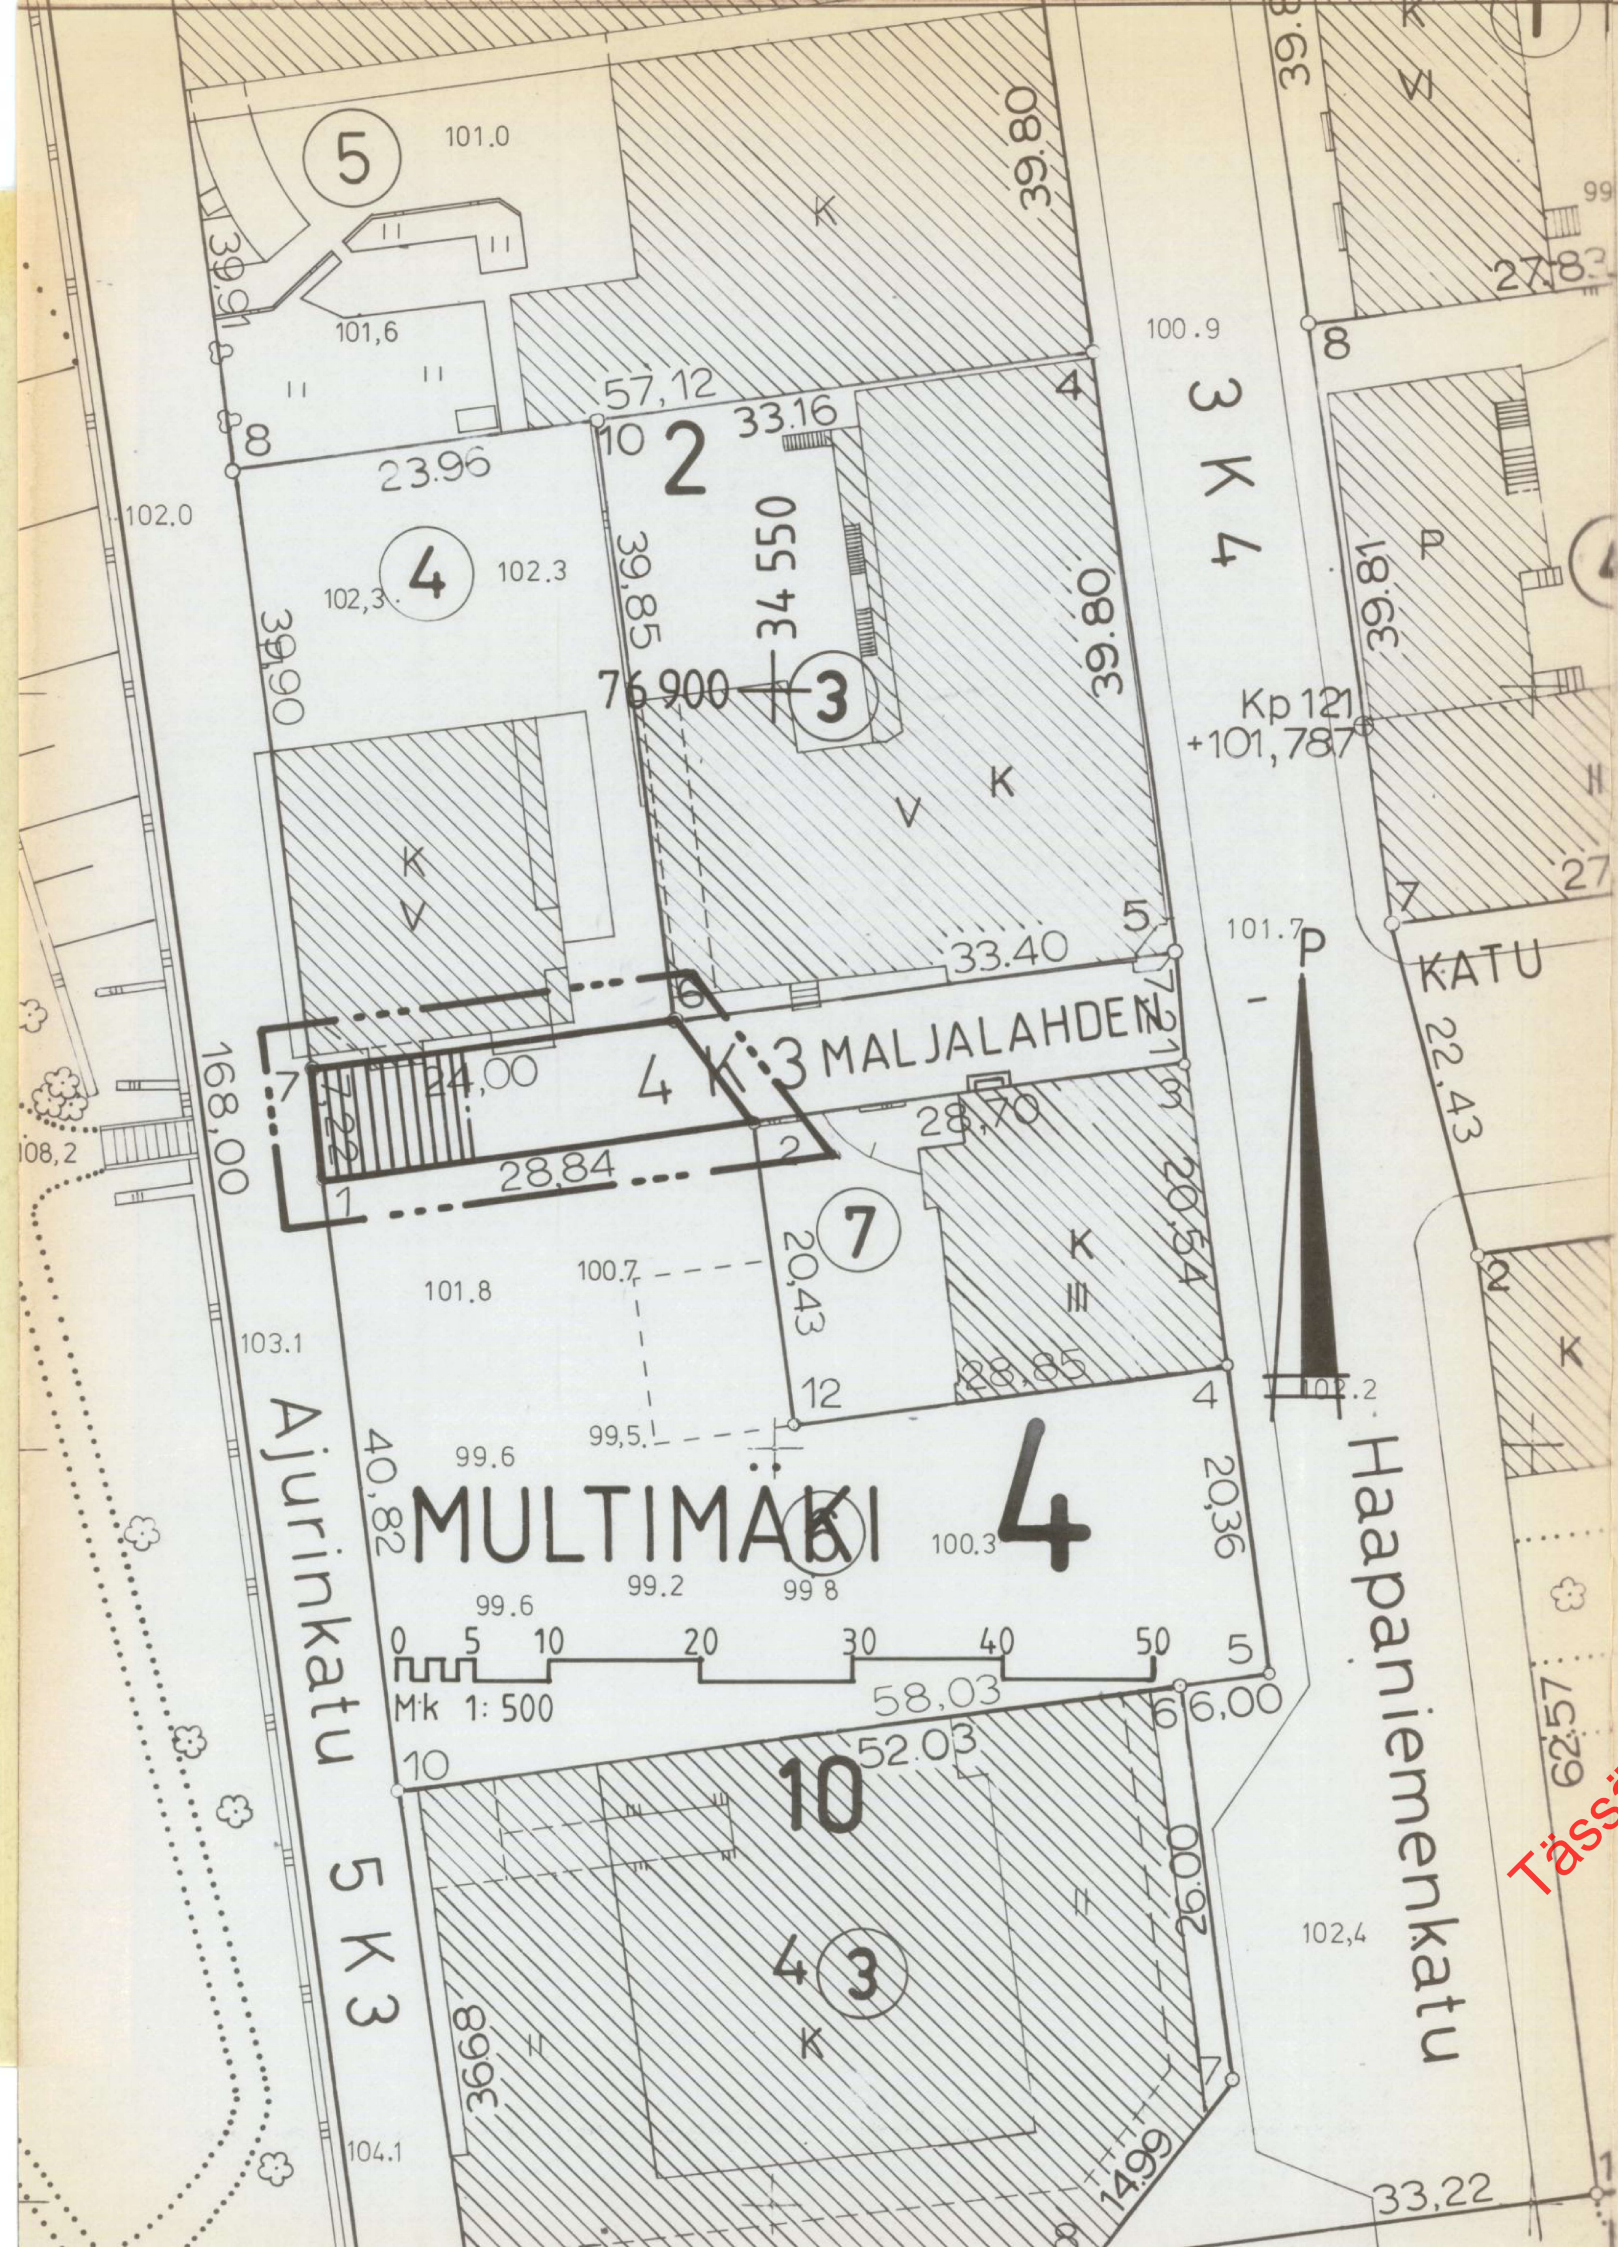


Jalankululle varattu katu

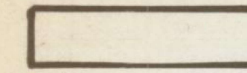

Katu

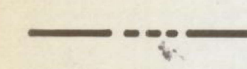

3 m sen kaava-alueen ulkopuolella oleva viiva, jota vahvistaminen koskee

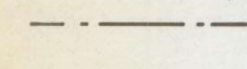

Eri kaavamääräysten alaisten alueenosien välinen raja

4

Kaupunginosan numero

MULT

Kaupunginosan nimi

MALJALA

Kadun nimi

Tässä dokumentissa on käytetty vanhaa tasokoordinaatisto- ja korkeusjärjestelmää.  
Uudet järjestelmät otettu käyttöön 1.11.2012.

KUOPIO

ASEMAKAAVANMUUTOS

4. KAUPUNGINOSA, MULTIMÄKI

KATUALUEEN OSA

Kaupunginvaltuusto on kokouksessaan 26.9.1983. §:n 316 kohdalla hyväksynyt tämän asemakaavanmuutoksen.

Kuopio 4.11.1983

Mikko Aro  
II kaupunginsihteeri

Hyväksytty RakL 137a §:n mukaisena epäolennaisena muutoksena ilman sisäasiainministeriön vahvistusta.

Säilytys

436

Pohjakartta on laadittu kaavojen pohjakartoista 4.2.1960 annetussa asetuksessa säädetyllä tarkkuudella. Karttoitus on suoritettu v. 1961 sekä täydennyskarttoitus 1983

Kaupungingeodeetti

Risto Kersalo

Kuopion kaupungin tekninen virasto  
KAAVOITUSOSASTO

79/83

Ial

Pvm

18.7.1983

Mk

1:500

Suunn.

AIT

Piirt.

EK

kaavoitusarkkitehti