
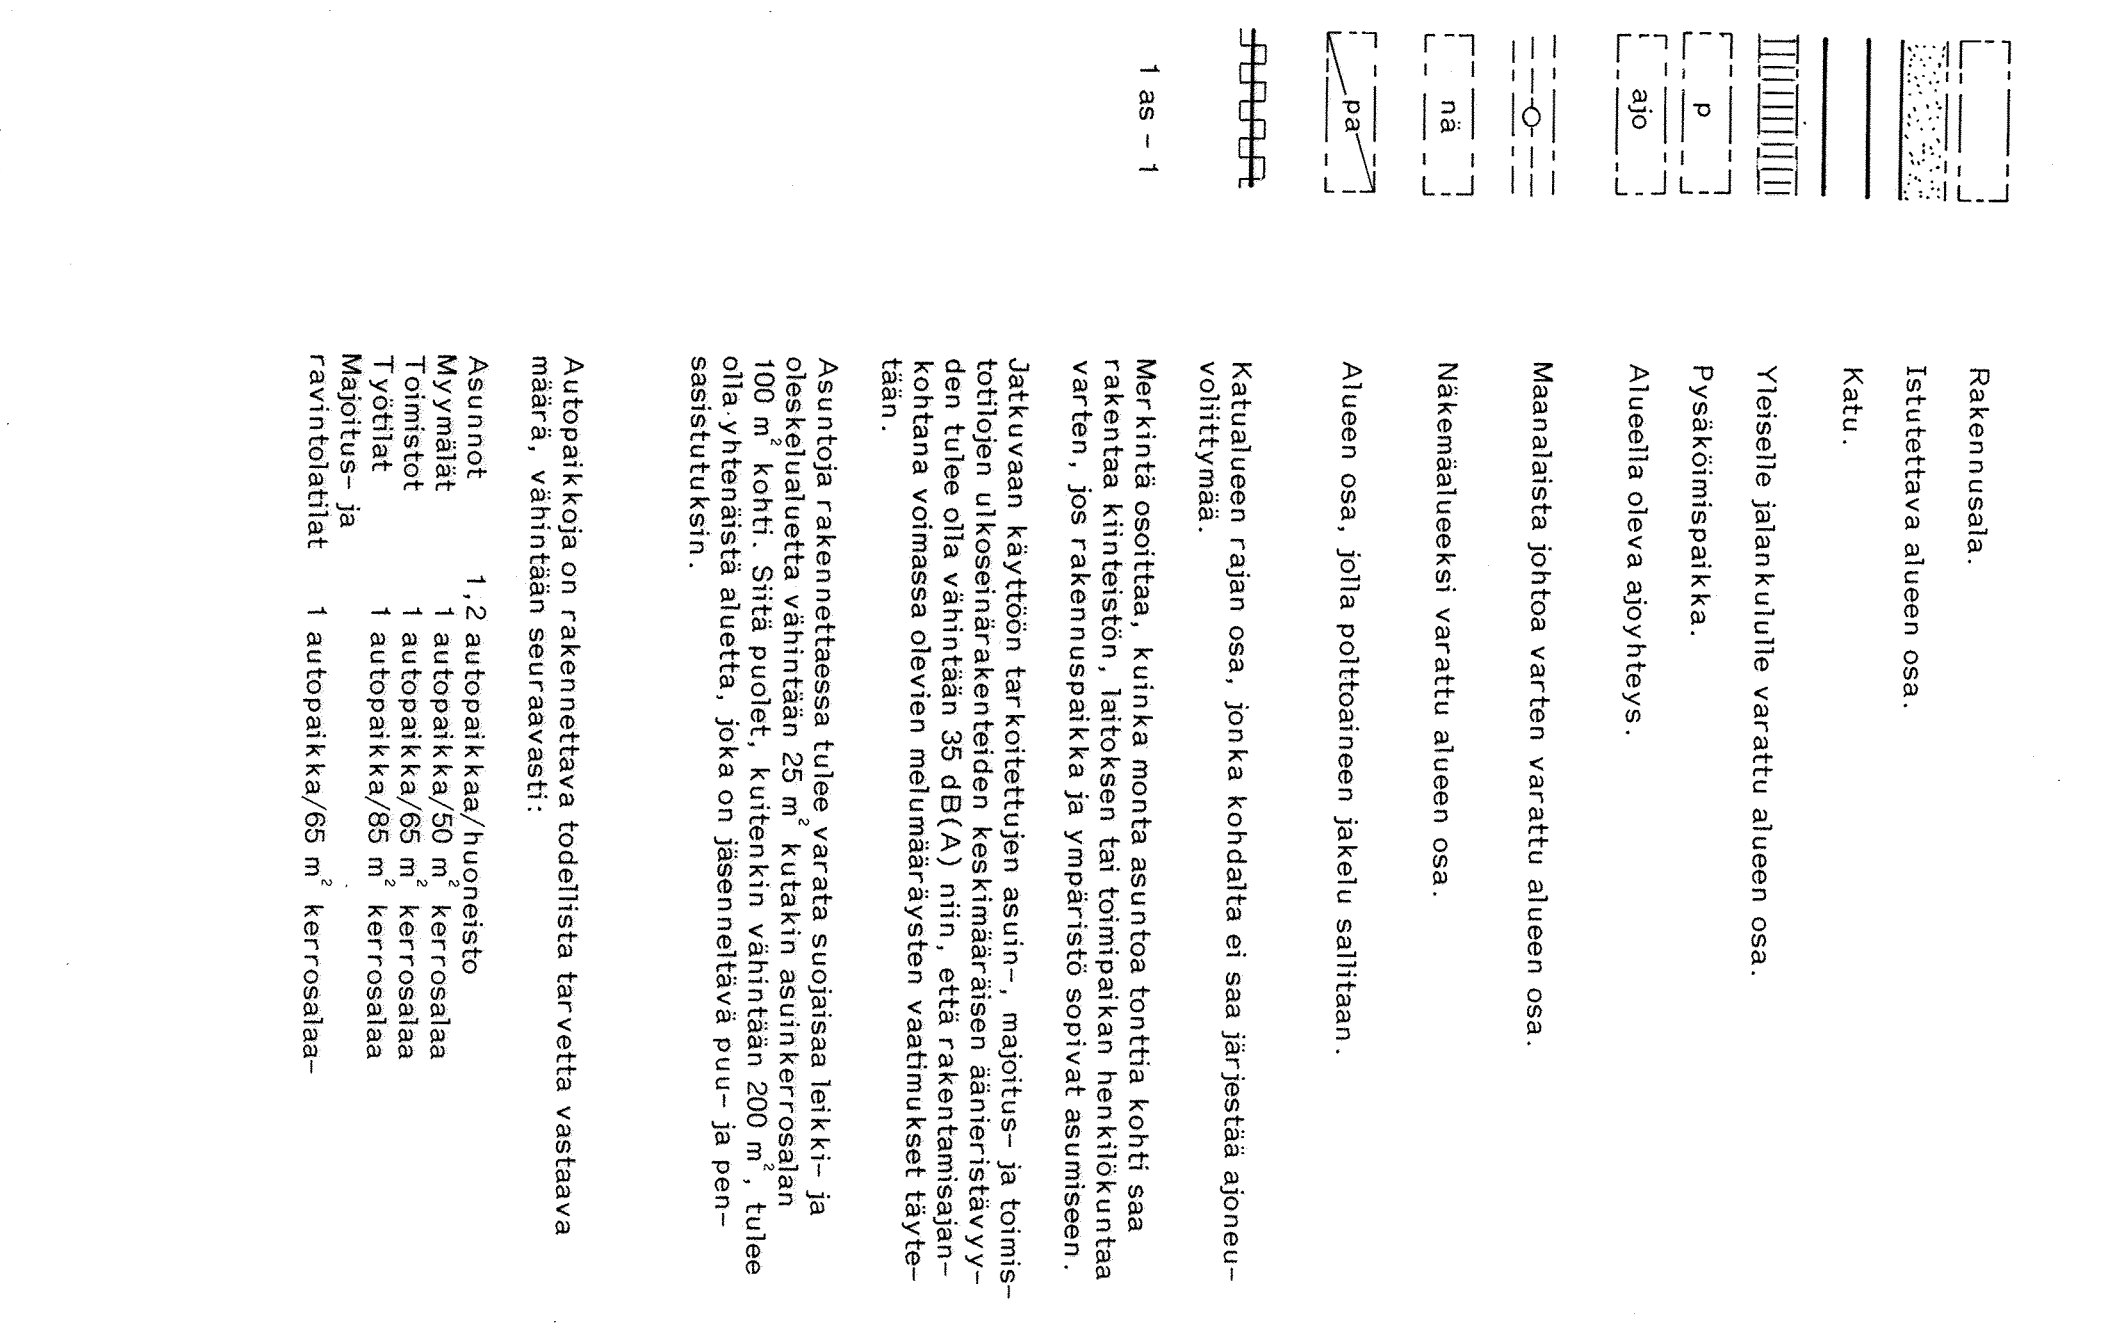


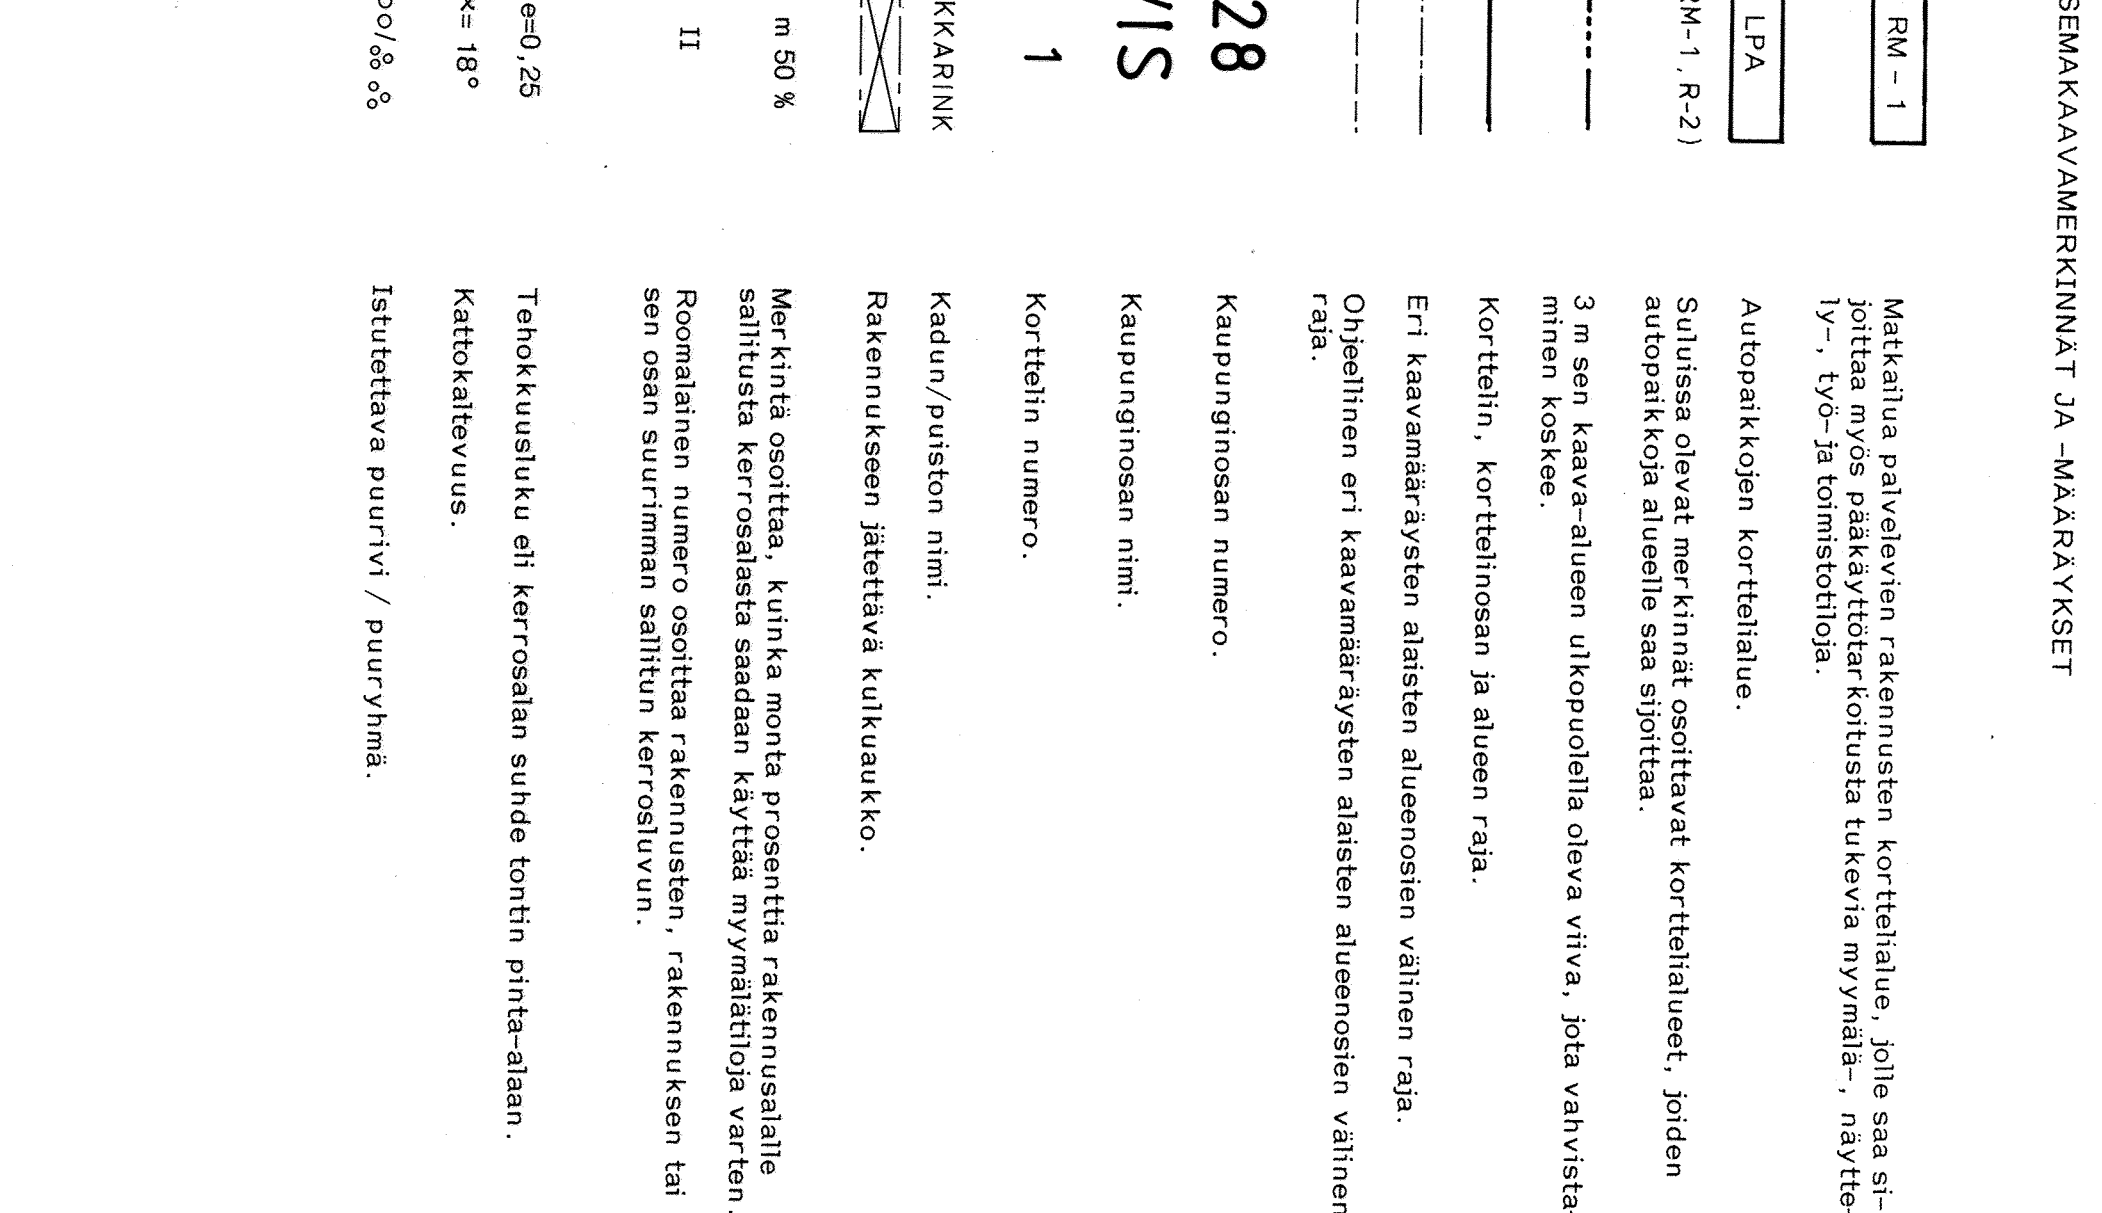

MIKKELI			ASEMKAAVA / ASEMKAAVAN MUUTOS		1:1 000
Asemakaavan muutos koskee: 28. kaupunginosan (Visutanti) kortteja 1 sekä katu-, pysäköinti- ja suoja- viheraluetta.			Asemakaavan muutoksella muodostuu: 28. kaupunginosan kortteihin 1 osia.		
KAAVOITUSALOITE KAAVOITUSPÄÄTÖS			. 19 . 19	. 19 . 19	
POHJAKARTTA TÄYTTÄÄ ASETUKSEN N:O 493/24.6.1982 VAATIMUKSET MIKKELI 10.3.1994 <i>Matti Lehtinen</i>			. 19 . 19	. 19 . 19	
AR KAAPUNGINGEODEEETTI Matti Lehtinen					
MIKKELIN KAUPUNKI			KAUPUNGINVALTUUSTO		
TEKNINEN VIRASTO			MIKKELI . 19 _____		
KAAVOITUSOSASTO			KANSIAPÄÄLLIKÖ		
LAAT. PIIRIT. TARK. MUUTOS			KAAUPUNGINVALTUUSTO HYV. 9.5.1994 § KAUPUNGINVALTUUSTO HYV. 13.6.1994 § YMPÄRISTÖMINISTERIÖ VAHV. — §		
MIKKELI 10.03.1994 <i>Matti Lehtinen</i> KAAVOITUSPÄÄLLIKKÖ			LAIVOIMAISEN . 19 PIIRITETTY . 19 AJANLASKARTALLE . 19 HAKEMISTOKARTALLE . 19		
			NUMERO 705		