


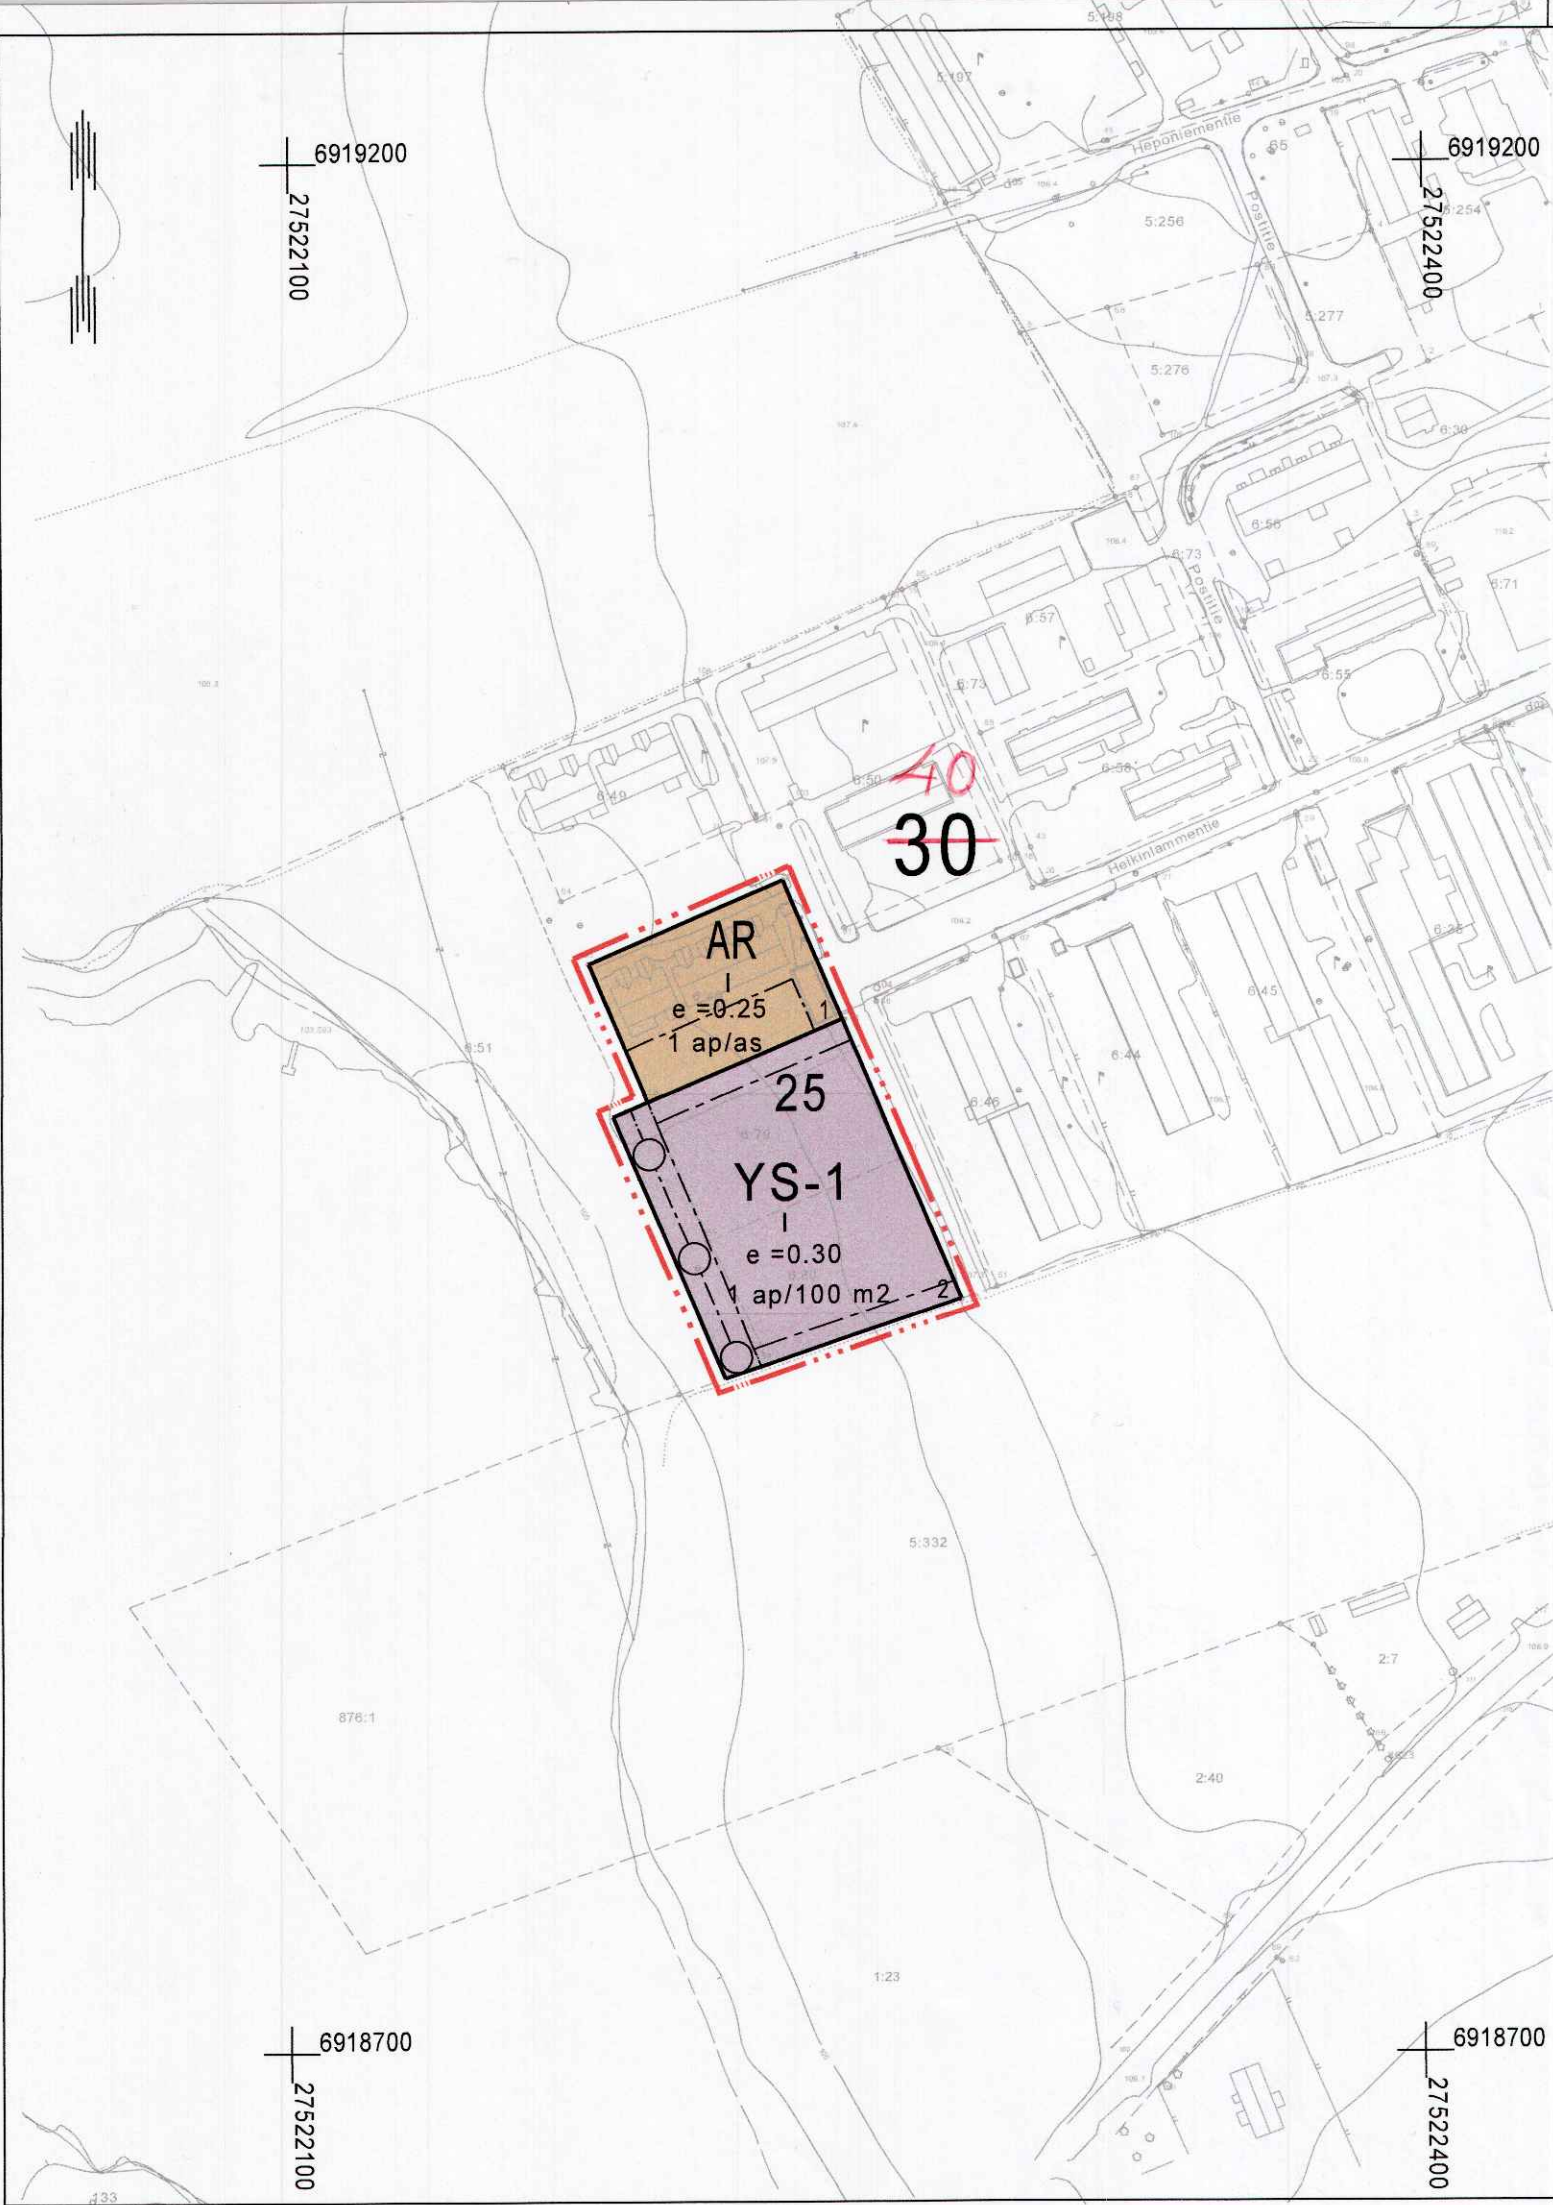

ASEMAKAAVAMERKINNÄT JA -MÄÄRÄYKSET

- AR

Rivitalojen ja muiden kytkettyjen asuinrakennusten korttelialue.
- YS-1

Sosiaalitointa ja terveydenhuoltoa palvelevien rakennusten korttelialue, johon saa sijoittaa vanhusten palvelukeskuksen siihen liittyvine asuintoineen.
- 3 m kaava-alueen rajan ulkopuolella oleva viiva.
- Korttelin, korttelinosan ja alueen raja.
- - -

Osa-alueen raja.
- 30

Kaupungin- tai kunnanosan numero.
- 25

Korttelin numero.
- 2

Ohjeellisen tontin/rakennuspaikan numero.
- I

Roomalainen numero osoittaa rakennusten, rakennuksen tai sen osan suurimman sallitun kerrosluvun.
- e = 0.30

Tehokkuusluku eli kerrosalan suhde tontin/rakennuspaikan pinta-alaan.
- Rakennusala.
- Maanalaista johtoa varten varattu alueen osa.
- 1 ap/100 m2

Merkintä osoittaa, kuinka monta kerrosalaneliömetriä kohti on rakennettava yksi autopaikka.
- 1 ap/as

Merkintä osoittaa, kuinka monta autopaikkaa asuntoa kohti on rakennettava.



PIEKSÄMÄKI

Asemakaavan muutos koskee Pieksämäen kaupungin Jäppilän (30) asemakaava-alueen korttelia 22A ja osaa puistoalueesta. Asemakaavan muutoksella muodostuu Pieksämäen kaupungin Jäppilän (30) asemakaava-alueen kortteli 25.



Kaup. valtuusto on kokouksessaan 20.12.2016 § 83 kohtalla hyväksynyt tämän asemakaavan muutoksen. <i>Pieksämäki</i> <i>Hallintojohtaja</i>	Heikinlammentien asemakaavan muutos korttelissa 22A Lainvoimainen 31.1.2017 Säilytys 593-AK-40-15
Pohjakartta täyttää asetuksen 1284/99 vaatimukset. <i>Juha Sormunen</i> Maanmittausteknikko	Pieksämäen kaupungin tekninen virasto MAANKÄYTÖN SUUNNITTELU Pieksämäki 4.7.2016 <i>Pekka Häkkinen</i> Kaavoituspäällikkö