

JUVA PARTALA

KIRKONSEUDUN RAKENNUSKAAVAN MUUTOS JA LAAJENNUS. KOSKEE VANHAN RAKENNUSKAAVAN KORTTELEITA N:o 307, 310, 311 JUVAN KUNNAN MÄNNYMAEN KYLÄSSÄ. SEKÄ UUTTA KORTTELIA N:o 311.

MERKINTÖJEN SELITYKSET:

3m sen kaava-alueen ulkopuolella oleva viiva, jota vahvistaminen koskee.

Korttelin, korttelinosan ja alueen raja.

Ohjeellinen rakennuspaikan raja.

Muu ohjeellinen raja kuin rakennuspaikan raja.

~~Eri kaavamääräysten alaisten alueiden välinen raja.~~
~~Rakennusraja ja muu kaavamääräyksiä eroittava raja.~~

Korttelin numero, ja ohjeellinen rakennuspaikan numero.

Roomalainen numero, joka osoittaa rakennusten suurimman sallitun varsinaisen kerrosluvun.

Rakennuskaavatien nimi.

Istutettava korttelin osa

Rakennuspaikan tehokkuusluku eli rakennuspaikan kerrosalan suhde rakennuspaikan pinta-alaan.

Ohjeellinen rakennuspaikan ja muun kaavamääräyksiä eroittava raja.


Maatalousalue

Yhdistelmämerkinnän pääkirjain osoittaa rakennuksen poistamista

Juvalle 28.08.1973

Matti Wini

rkm Matti Vissinen

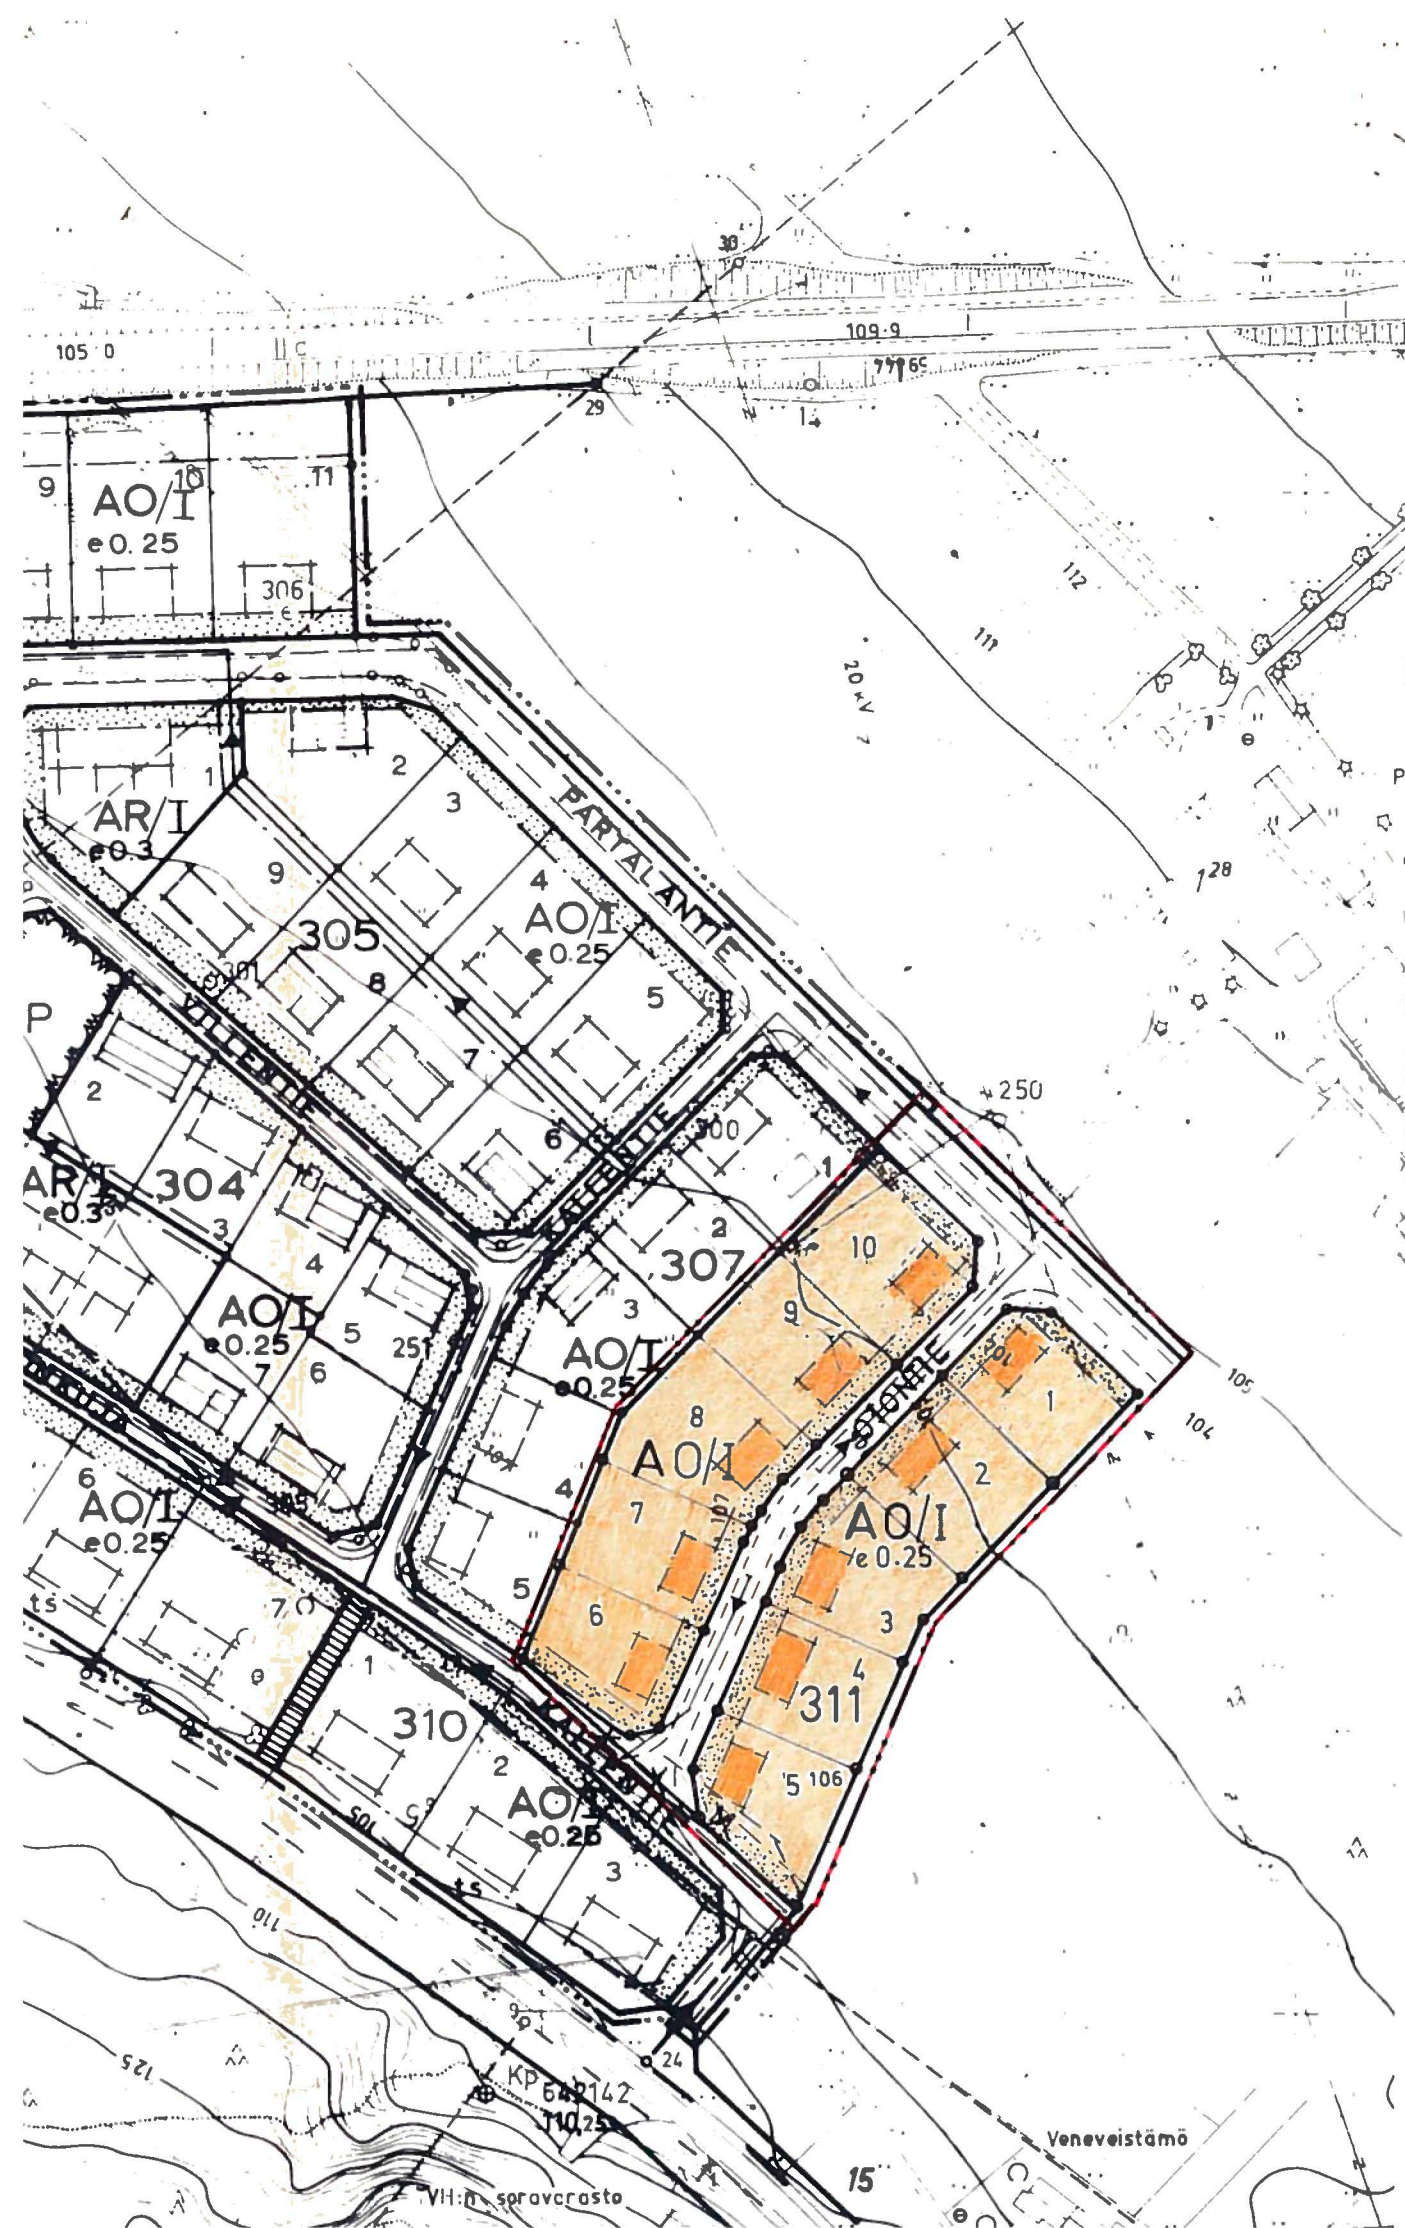

LH:n vahvistamispäätös N:o N. 326/74, annettu 19.2.1974