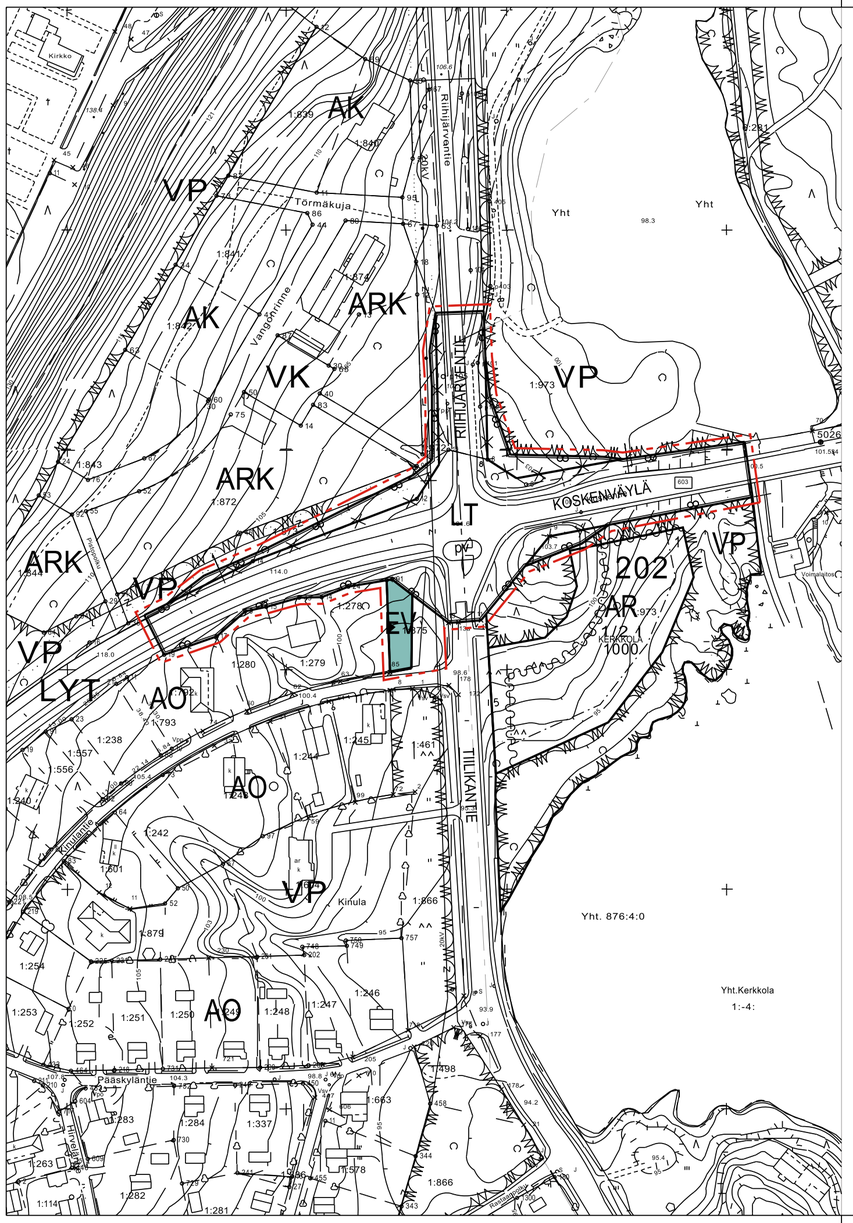


LT	Maantien liikennealue.
EV	Suojaviheralue.
	3 m kaava-alueen rajan ulkopuolella oleva viiva.
	Korttelin, korttelinosan ja alueen raja.
KOSKEN	Kadun, tien, katuaukion, torin, puiston tai muun yleisen alueen nimi.
	Katu.
	Ajoneuvoliittymän likimääräinen sijainti.
	Kaupunginosan raja.
	Ristі merkinnän päällä osoittaa merkinnän poistamista.
pv	Tärkeä tai veden hankintaan soveltuva pohjavesialue.

JÄMSÄ

202. JA 205. KAUPUNGINOSA (JÄMSÄNKOSKI)

KINKAMAN RISTEYSALUEEN ASEMAKAAVAN MUUTOS

ASEMAKAAVA

MITTAKAAVA 1:2000

ASEMAKAAVAN MUUTOS KOSKEE:
202. ja 205. kaupunginosien liikenne-, katu- ja virkistysalueita

ASEMAKAAVALLA MUODOSTUU:
202. ja 205. kaupunginosien liikenne-, katu- ja suojaviheralueet Jämsän kaupungin Kerkkolan kylässä

Jämsässä 3.2.2009 / 3.4.2009

Eino Ruhanen, maankäyttöpäällikkö

Jämsän tekninen lautakunta on hyväksynyt tämän asemakaavan 27.8.2009 § 88

Pohjakartta on asetuksen 1284/1999 mukainen ja se on tarkistettu ja hyväksytty asemakaavamuutoksen osalta.

Jämsässä 3.2.2009

Lasse Kivinen
Kiinteistöinsinööri

Kaavan käsittelyvaiheet

Tekninen lautakunta	19.2.2009 § 11
Luonnoksen nähtävilläolo MRA 30§	13.-26.3.2009
Tekninen lautakunta	7.5.2009 § 51
Kaupunginhallitus	25.5.2009 § 193
Ehdotuksen nähtävilläolo MRA 27§	4.-17.6.2009
Tekninen lautakunta hyväksynyt	27.8.2009 § 88
Saanut lainvoiman	7.10.2009