


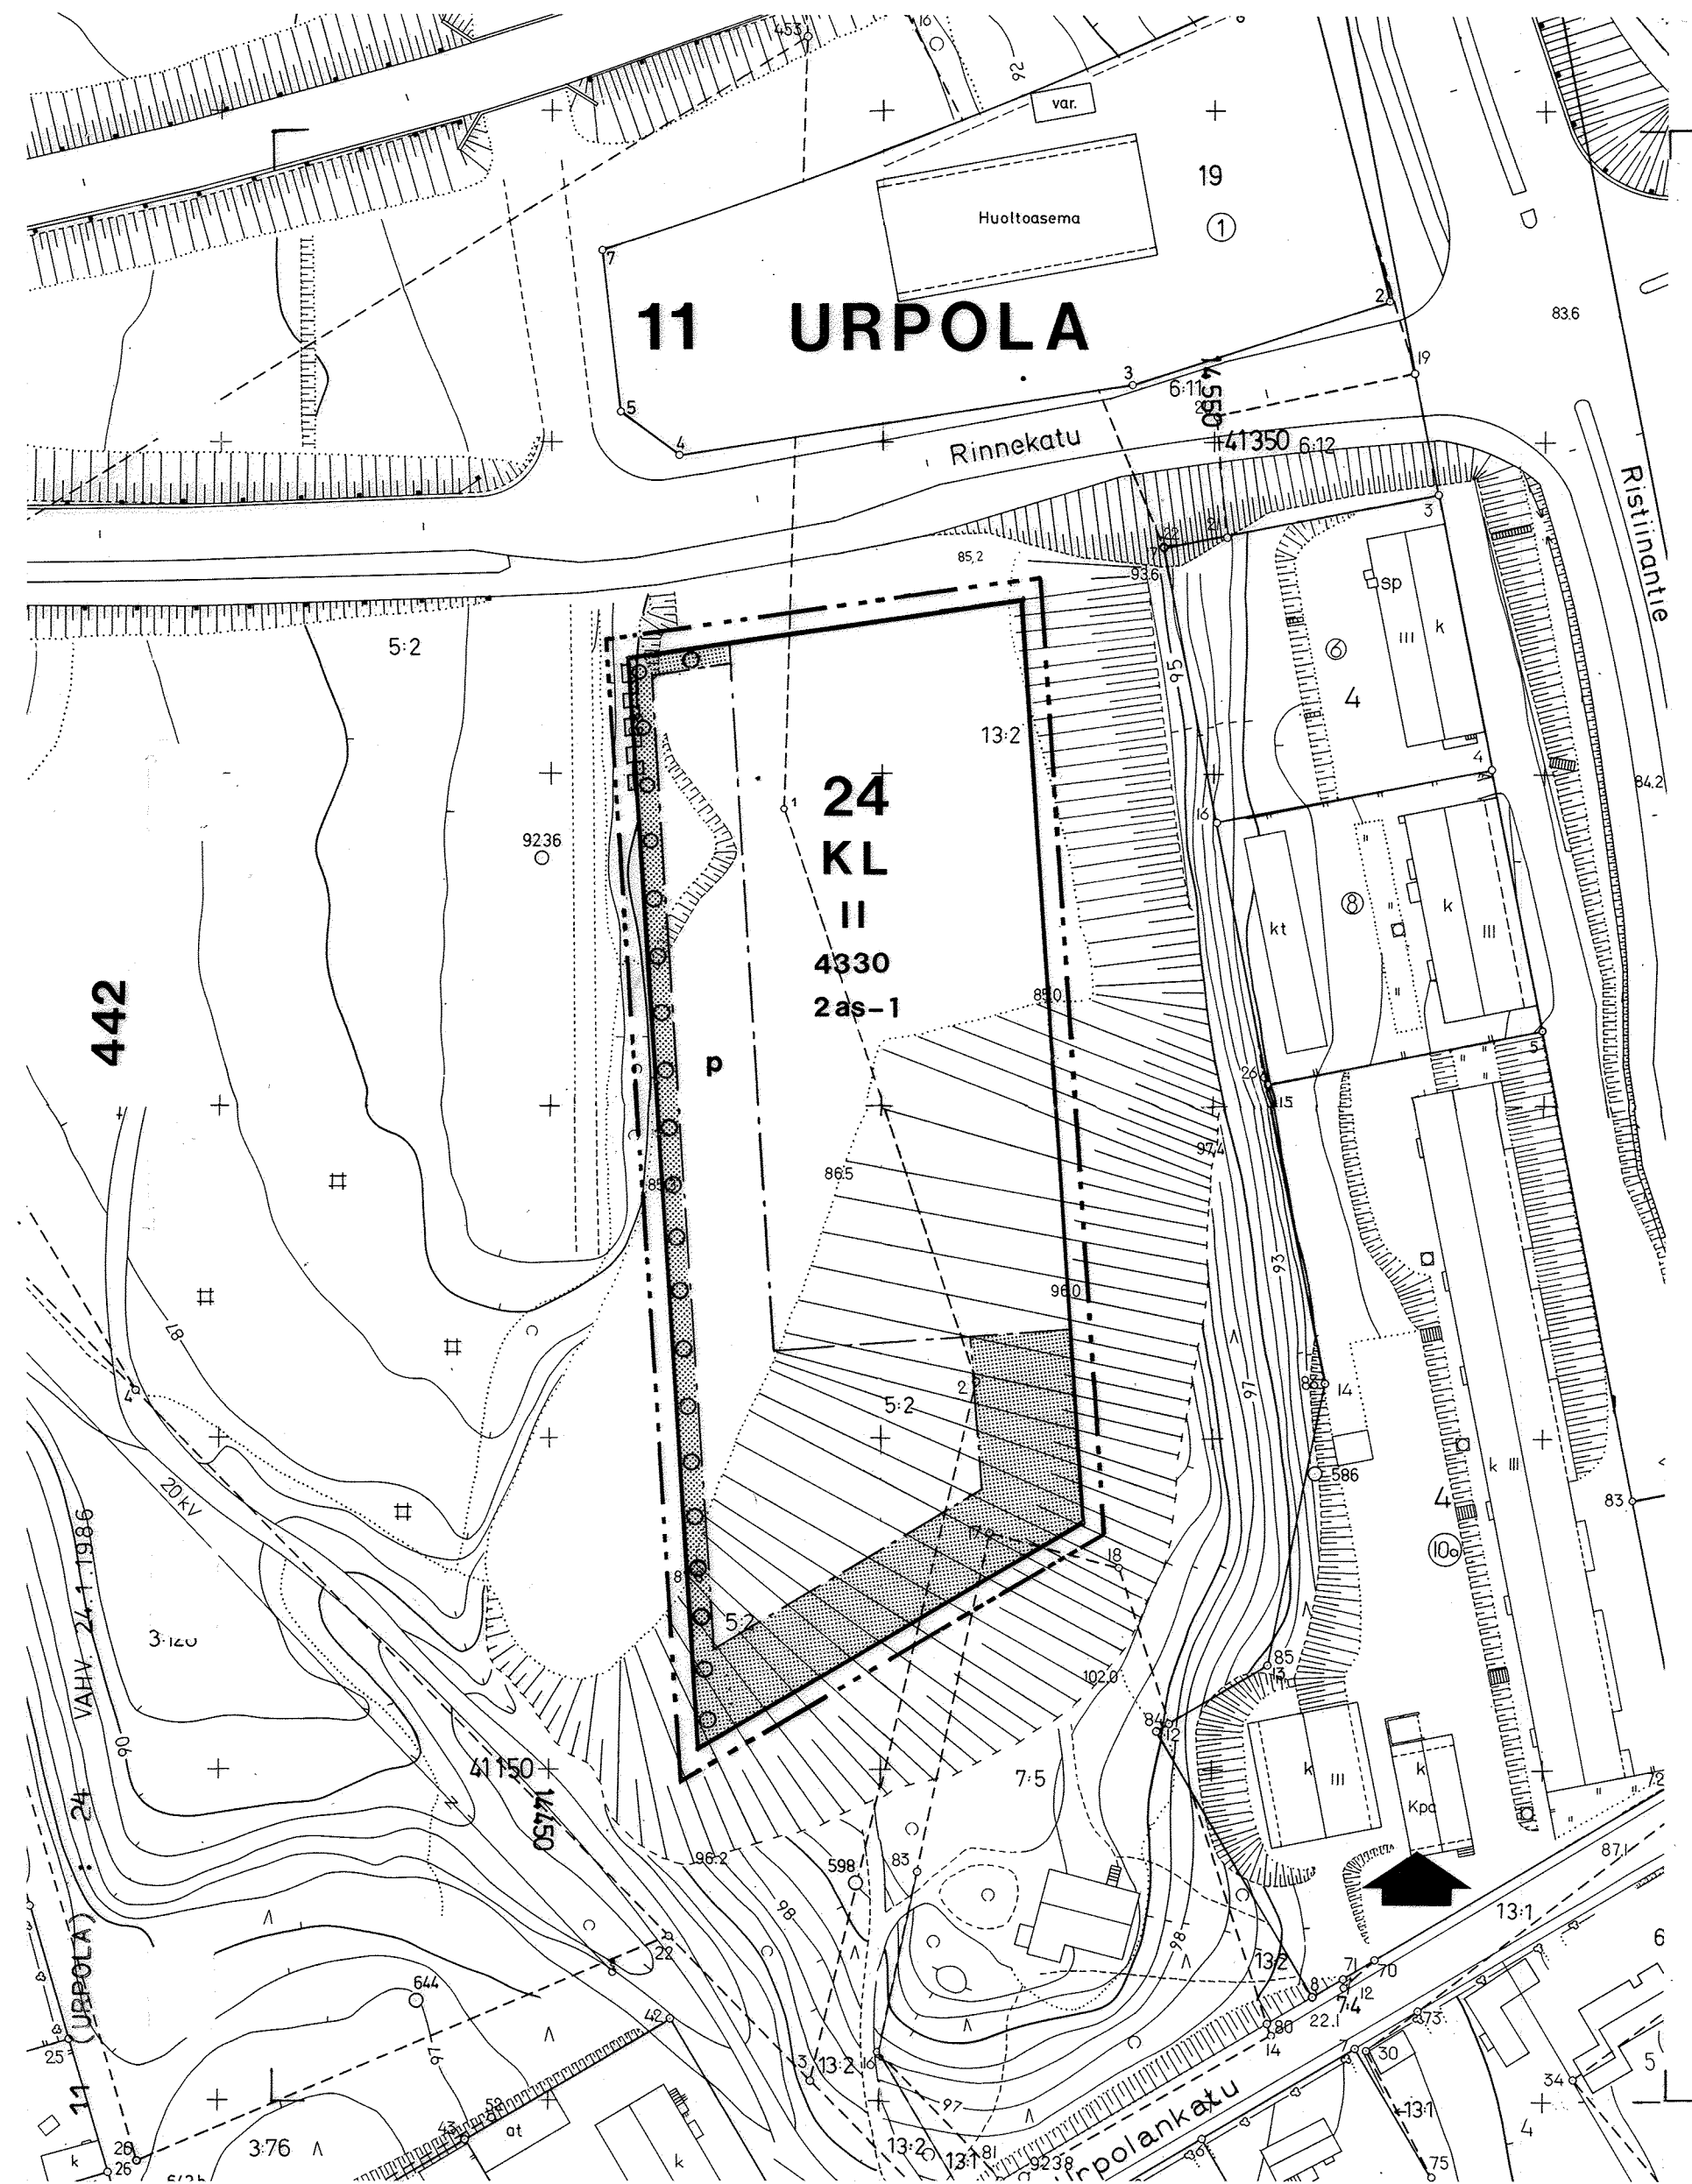

ASEMAKAAVAMERKINNÄT:

KL

LIIKERAKENNUSTEN KORTTELIALUE.

3 M SEN KAAVA-ALUEEN ULKOPUOLELLA OLEVA VIIVA, JOTA VAHVISTAMINEN KOSKEE.

KORTTELIN, KORTTELINOSAN JA ALUEEN RAJA.

ERI KAAVAMÄÄRÄYSTEN ALAISTEN ALUEENOSIEN VÄLINEN RAJA.

KAUPUNGINOSAN NUMERO.

KAUPUNGINOSAN NIMI.

KORTTELIN NUMERO.

RAKENNUSOIKEUS KERROSALANELIÖMETREINÄ.

ROOMALAINEN NUMERO OSOITTAA RAKENNUSTEN, RAKENNUKSEN TAI SEN OSAN SUURIMMAN SALLITUN KERROSLUVUN.

RAKENNUSALA.

ISTUTETTAVA ALUEEN OSA.

ISTUTETTAVA PUURIVI.

PYSÄKKÖMISPAIKKA.

KATUALUEEN RAJAN OSA, JONKA KOHDALTA EI SAA JÄRJESTÄÄ AJONEUVOLIITTYMÄÄ.

MERKINTÄ OSOITTAA, KUINKA MONTA ASUNTOA TONTTIA KOHTI SAA RAKENTAA KIIHTEISTÖN, LAITOKSEN TAI TOIMIPAIKAN HENKILÖKUNTAA VARTEN, JOS RAKENNUSPAIKKA JA YMPÄRISTÖ SOVELTUVAT ASUMISEEN.

AUTOPAIKKOJA ON TONTILLE VARATTAVA SEURAAVASTI:

LIIKEHUONEISTOT: YKSI AUTOPAIKKA KERROSALAN 60 M² KOHTI.
VARASTOT: YKSI AUTOPAIKKA KERROSALAN 200 M² KOHTI.
ASUNNOT: YKSI AUTOPAIKKA ASUINHUONEISTOA KOHTI.

MIKKELI

ASEMAKAAVA /
ASEMAKAAVAN MUUTOS

1:1000

ASEMAKAAVAN MUUTOS KOSKEE:
11. KAUPUNGINOSAN (URPOLA)
KORTTELEITA 21 JA 23 SEKÄ
KATUALUETTA.

ASEMAKAAVAN MUUTOKSELLA MUODOSTUU:
11. KAUPUNGINOSAN (URPOLA)
KORTTELI 24.

KAAVOITUSALOITE .19
KAAVOITUSPÄÄTÖS 14.01.1985

NÄHTÄVILLÄ 8. 8. 1985 - 22. 8. 1985
.19 - .19

POHJAKARTTA TÄYTTÄÄ ASETUKSEN
N:O 493/1.7.1982 VAATIMUKSET
MIKKELI 26.6.1985 *Kaarlo Juhani*
KAUPUNGINGEODEETTI

KAUPUNGINVALTUUSTO 2. 9. 1985
MIKKELI .19
KAUPUNGINSIHTEERI
YMPÄRISTÖMINISTERIÖ
VAHVISTANUT 24.1.1986
PÄÄTÖKSELLÄN 5702/524

MIKKELIN KAUPUNKI MUUTOS
TEKNINEN VIRASTO MUUTOS
KAAVOITUS - JA TALON- SUUNNITTELUOSASTO MUUTOS
LAAT. PIIRT. TARK. MUUTOS

MIKKELI 15.07.1985
Pekka Rämö
KAAVOITUSARKKITEHTI / KAUPUNGINARKKITEHTI

LAINVOIMAINEN 30. 1. 1986
PIIRRETTY
AJANTASAKARTALLE .19
HAKEMISTOKARTALLE 11. 2. 1986
NUMERO 442