


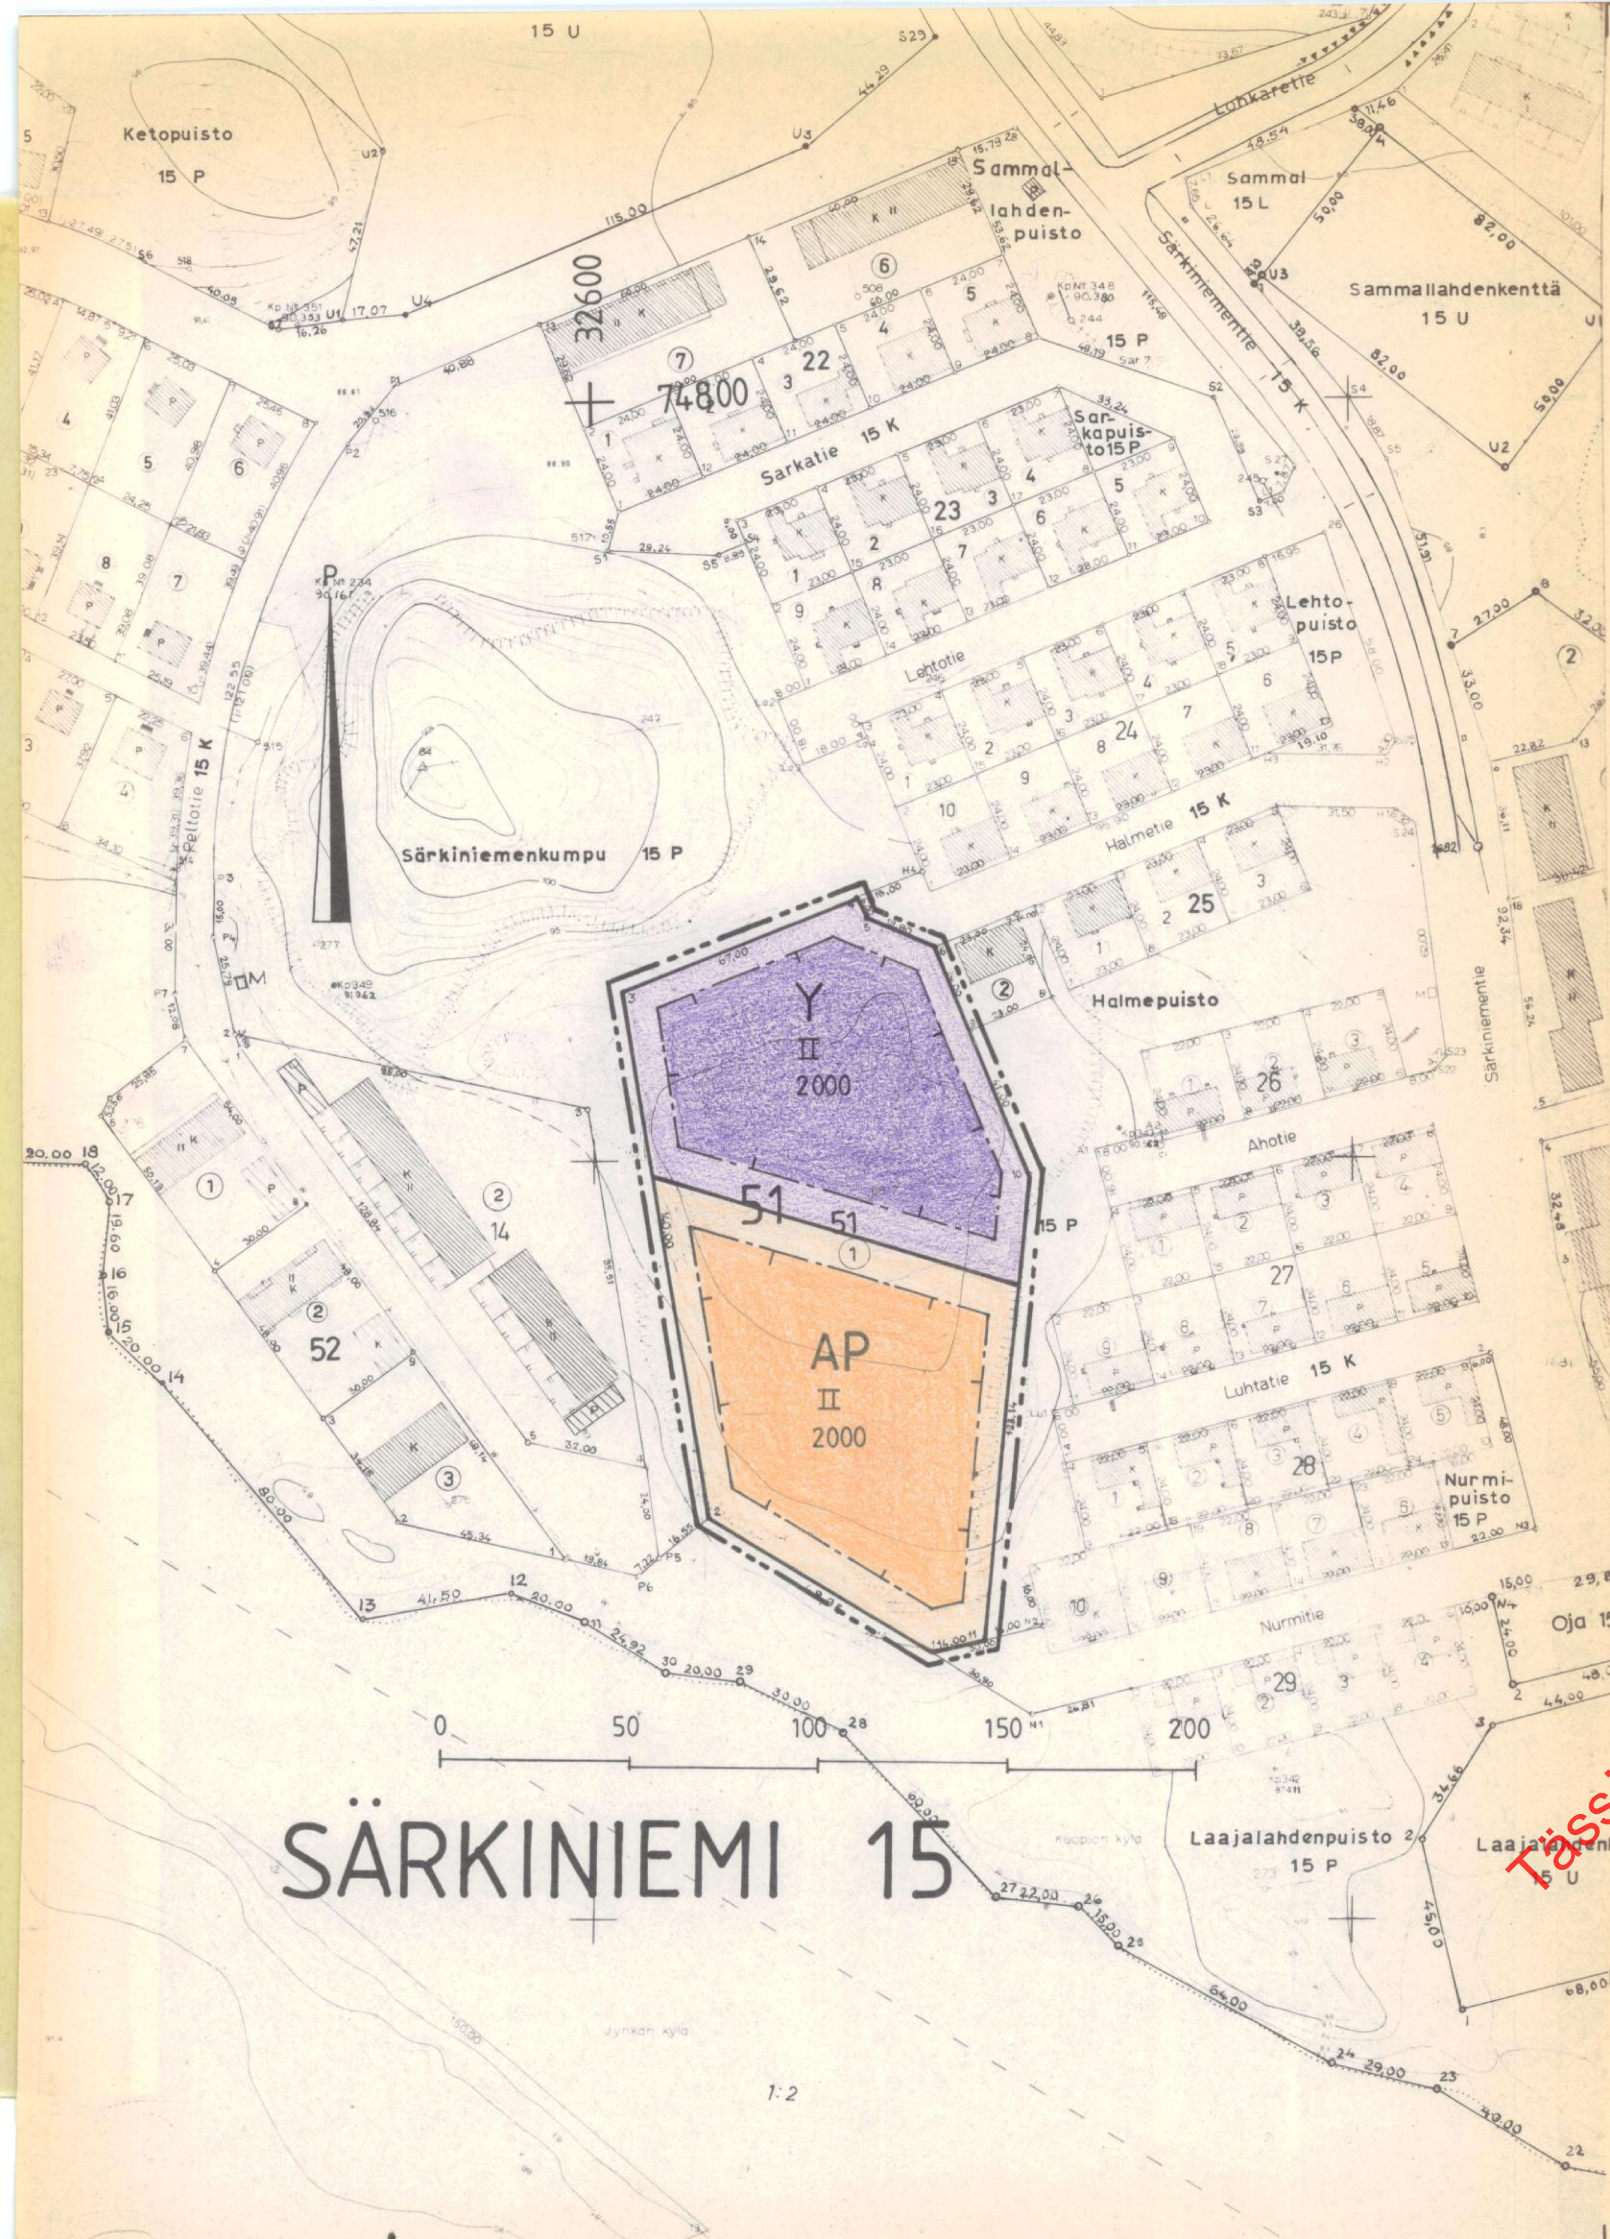

MERKINTÖJEN SELITYKSET JA ASELIKAAVAUSMERKITYKSET

AP

Asuinpienalojen korttelialue

Y

Yleisten rakennusten korttelialue.

3 m sen kaava-alueen ulkopuolella oleva viiva, josta vahvistaminen koskee.

Korttelin, korttelinosan ja alueen raja

15

Kaupunginosan numero

SÄRK

Kaupunginosan nimi

51

Korttelin numero

4400

Rakennusoikeus kerrosalaneliömetreinä

II

Rakennuksen numero osoittaa rakennusten, rakennuksen tai sen osan suurimman sallitun kerrosluvun.

Rakennusala

Tässä dokumentissa on käytetty vanhaa tasokoordinaatisto- ja korkeusjärjestelmää. Uudet järjestelmät otettu käyttöön 1.11.2012.

KUOPIO

15. KAUPUNGINOSA SÄRKINIEMI

KORTTELI 51

TONTTI 1

Kaupunginvaltuusto on kokouksessaan 17.1.1983 §:n 28 kohdalla hyväksynyt tämän asenakaavanmuutoksen.

Kuopio 25.2.1983

Mikko Aro
II kaupunginsihteeri

Hyväksytty RakL 137a §:n mukaisena epäolennaisena muutoksena ilman si-
säasiainministeriön vahvistusta.

Säilytys

405

Pohjakartta on laadittu kaavojen poh-
jakartoista 4.2.1960 annetussa ase-
tuksessa säädetyllä tarkkuudella.
Kartoitus on suoritettu v. 1970 sekä
täydennyskartoitus v. 1975 ja 1977.

Kaupungeingeodeetti
Pentti Huttunen

95/82 Ial Kuopion kaupungin
tekninen virasto
KAAVOITUSOSASTO

Rvm 16.8.1982
Mk 1:2000

Suunn AIT
Piirt LL kaavoitusarkkitehti