

JÄMSÄ

ASEMAKAAVAN MUUTOS

ASEMAKAAVALLA MUUTETAAN KATUJEN NIMIÄ 1., 2., 3. JA 9. KAUPUNGINOSASSA



3 metriä kaava-alueen rajan ulkopuolella oleva viiva.



Katu

SAHARANTA Kadun nimi.

~~NAHKURINKUJA~~ Muutettava kadun nimi.

Jämsässä 20.10.2006

Lasse Kivinen
Lasse Kivinen
Kiinteistöinsinööri

Pohjakartta on asetuksen 1284/1999 mukainen ja se on tarkistettu ja hyväksytty asemakaavanmuutoksen osalta.

Jämsässä 20.10.2006


Lasse Kivinen
Lasse Kivinen
Kiinteistöinsinööri

Kaavan numero 182-01-142


Käsittelyt:

Tekla 26.10.2006 § 95
Kaup.hall. 6.11.2006 § 326
Kuuleminen MRL 62 § 15.11.2006
Nähtävänä 16.11.-15.12.2006
Tekla 14.12.2006 § 122


ASEMAKAAVAN MUUTOS 1:2000

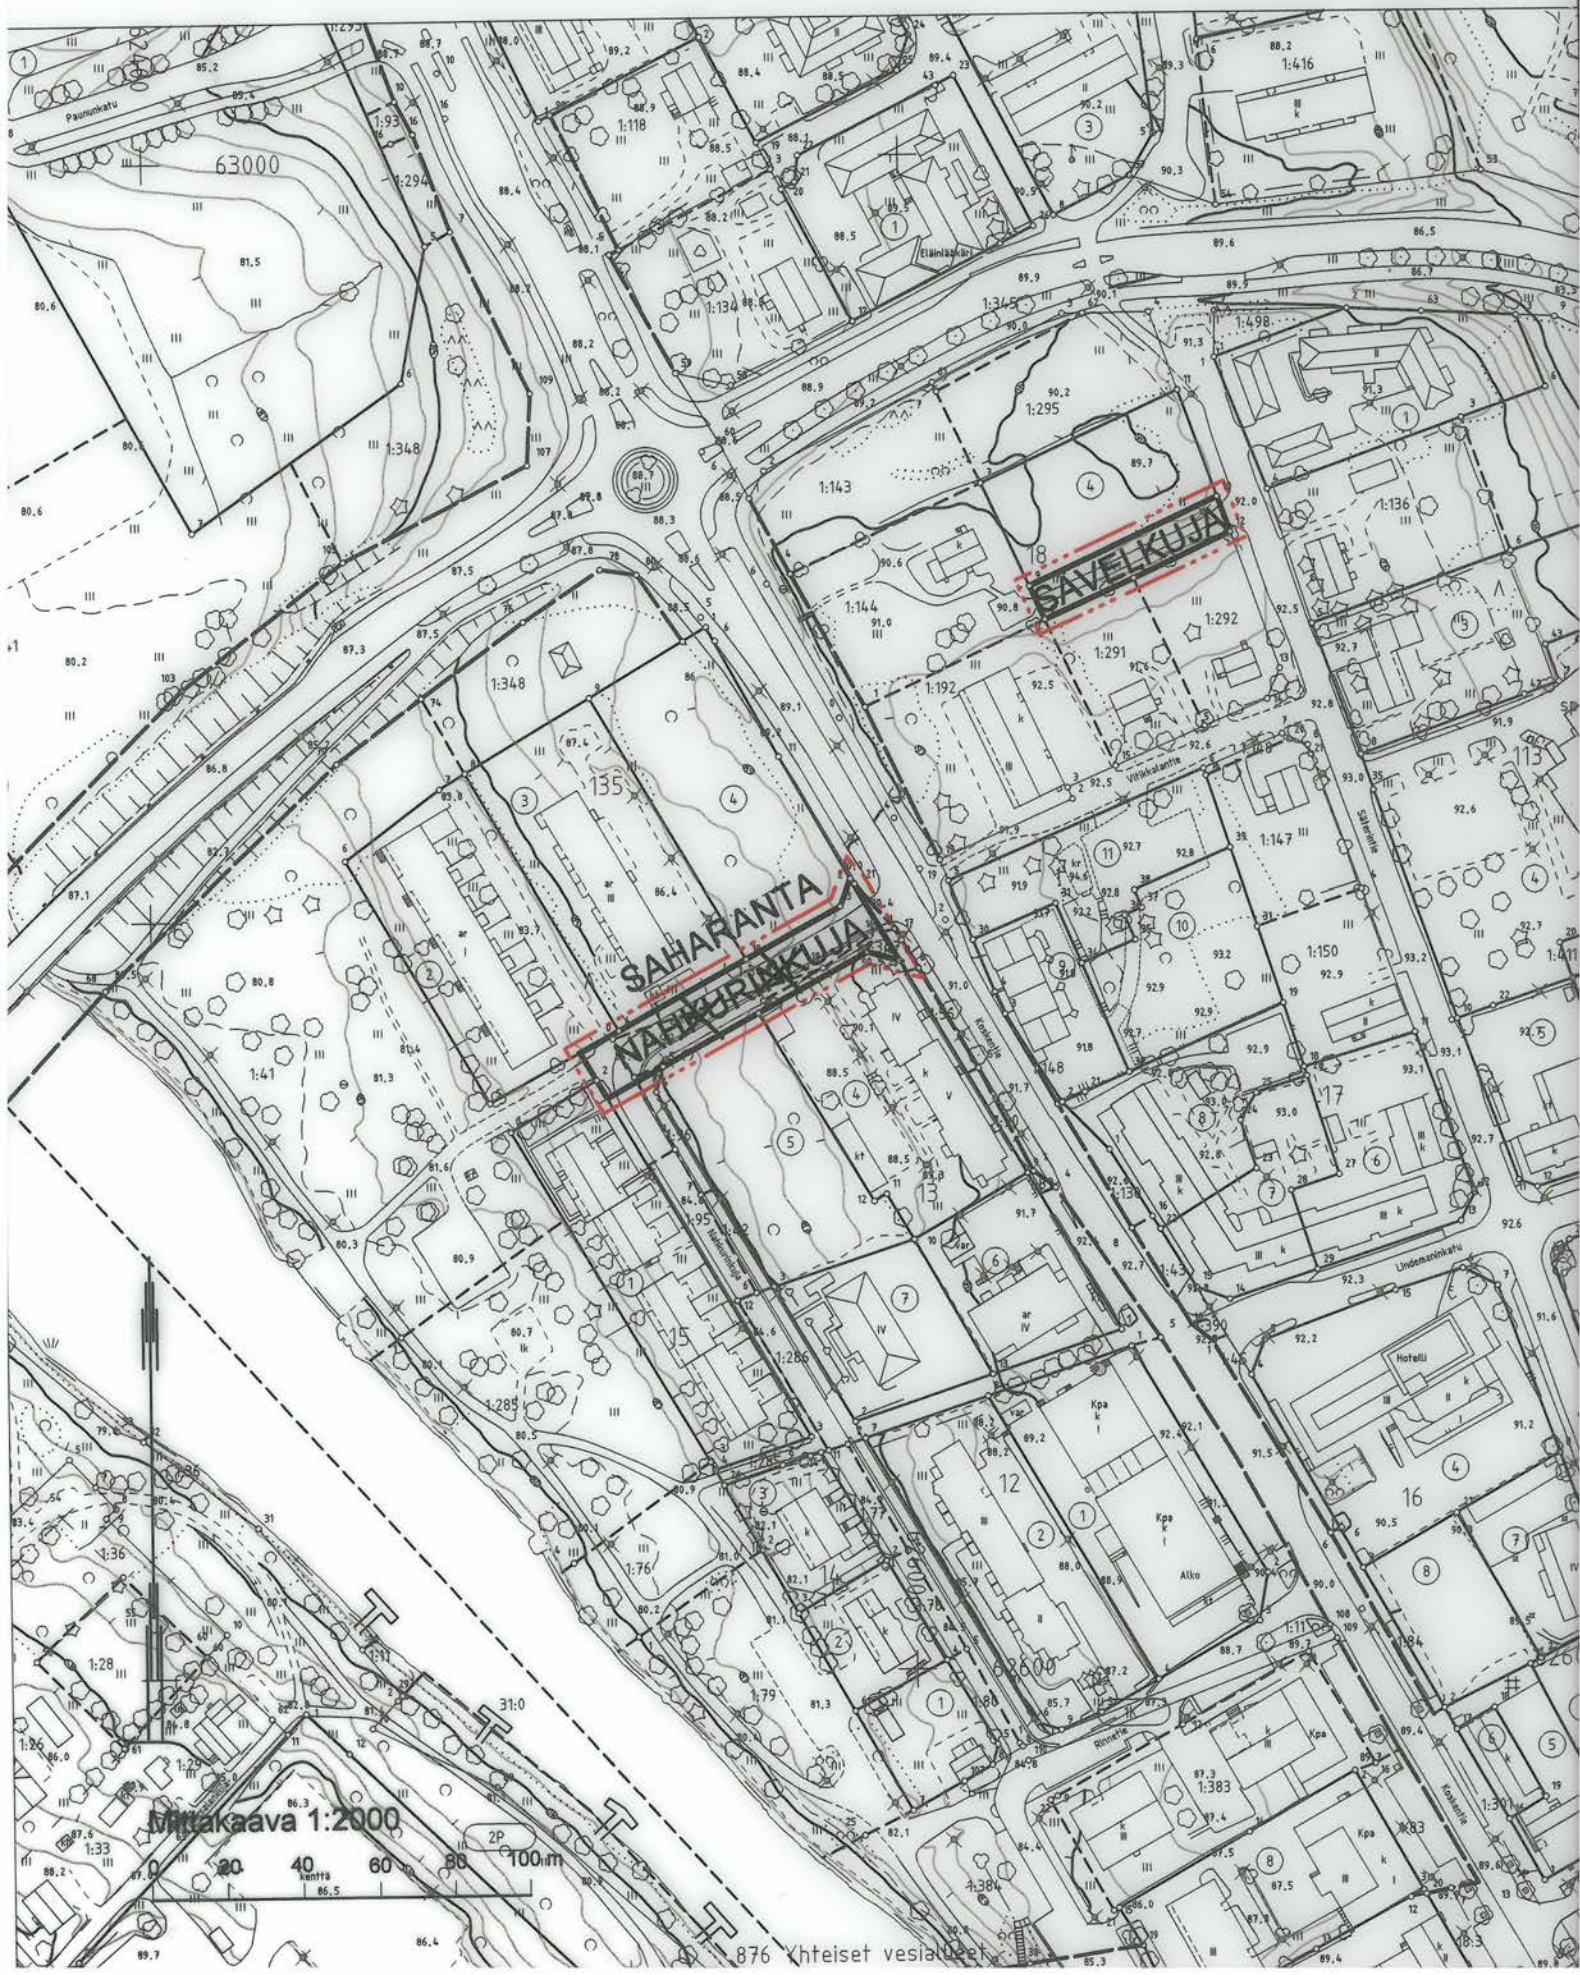


ASEMAKAAVAN MUUTOS 1:2000

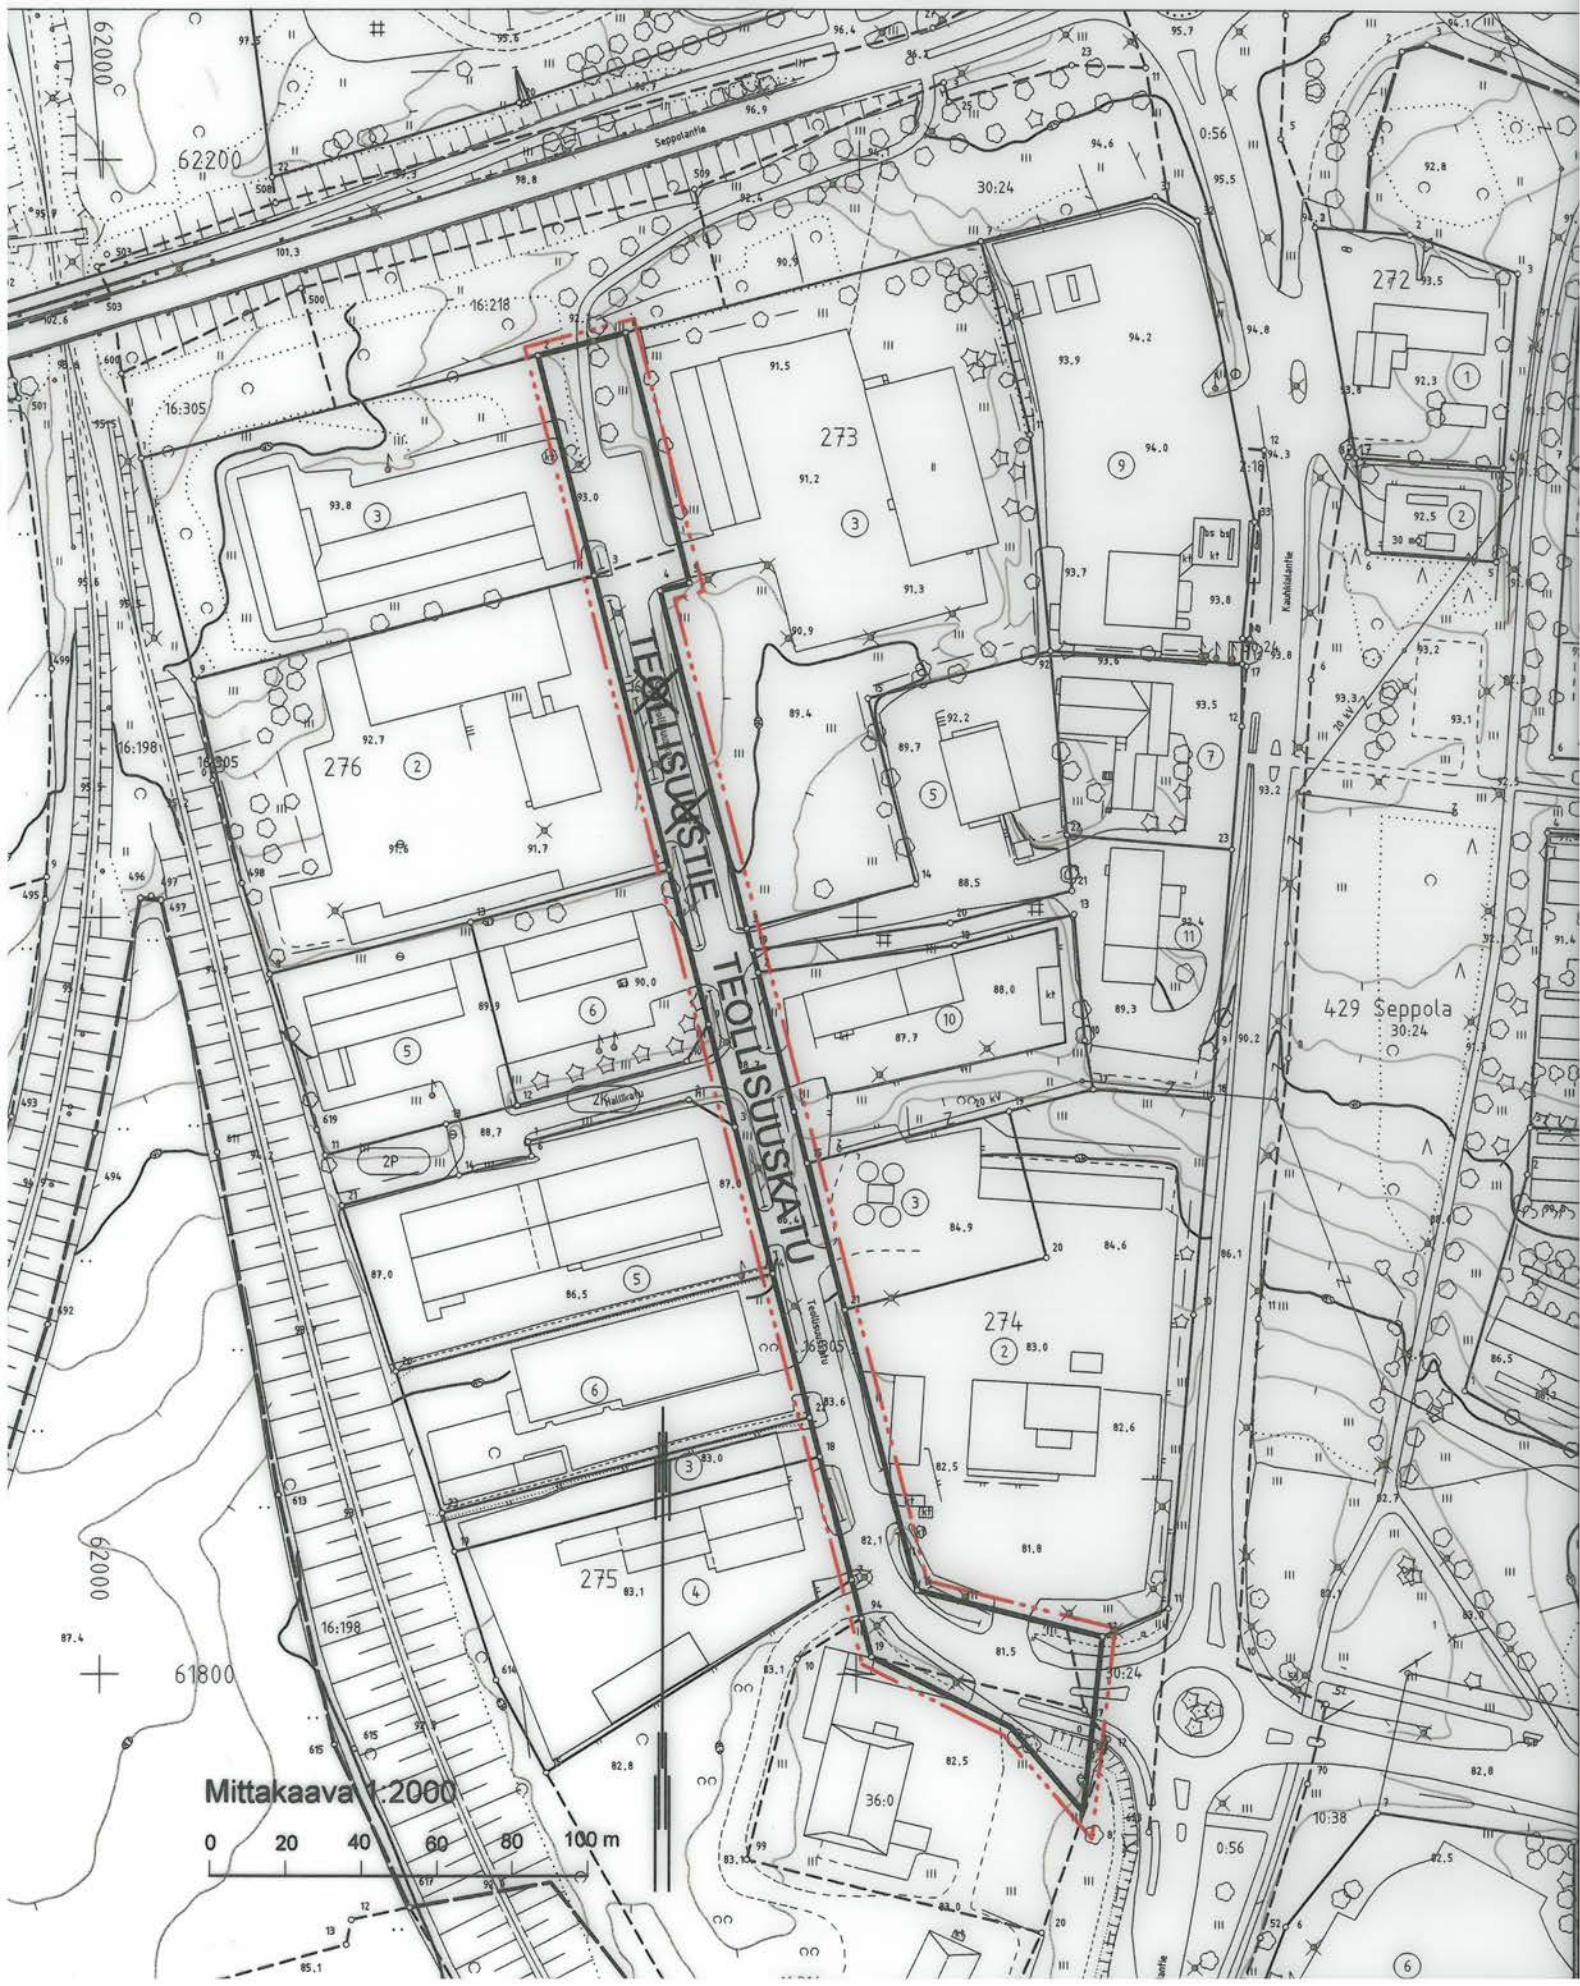

ASEMAKAAVAN MUUTOS 1:2000

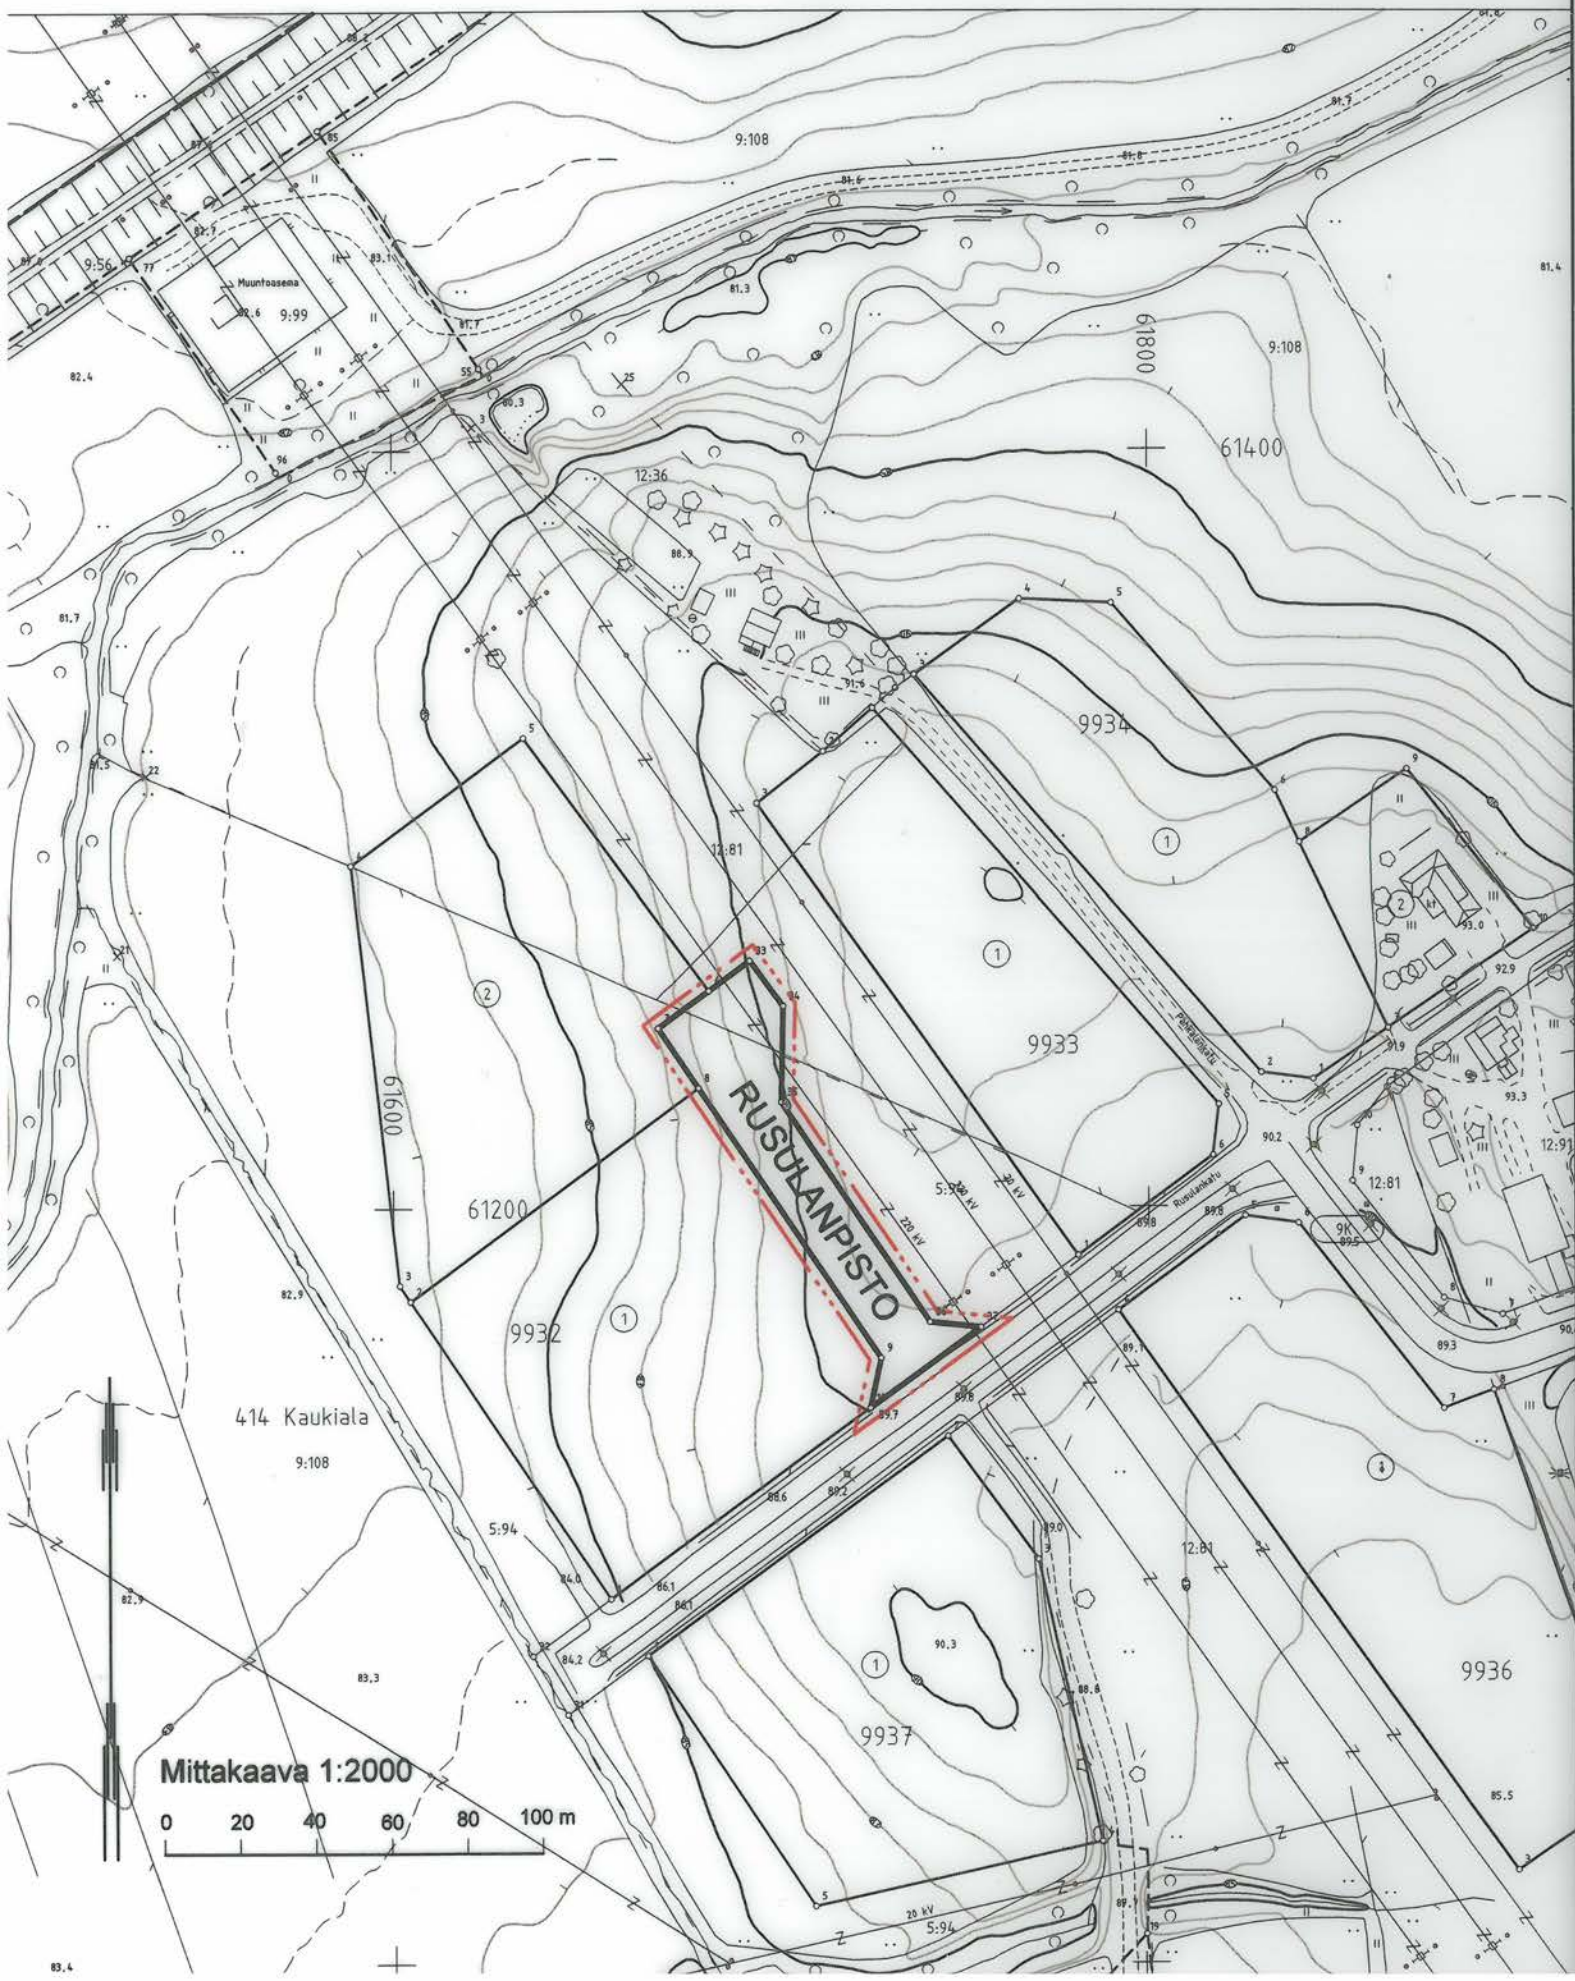

ASEMAKAAVAN MUUTOS 1:2000

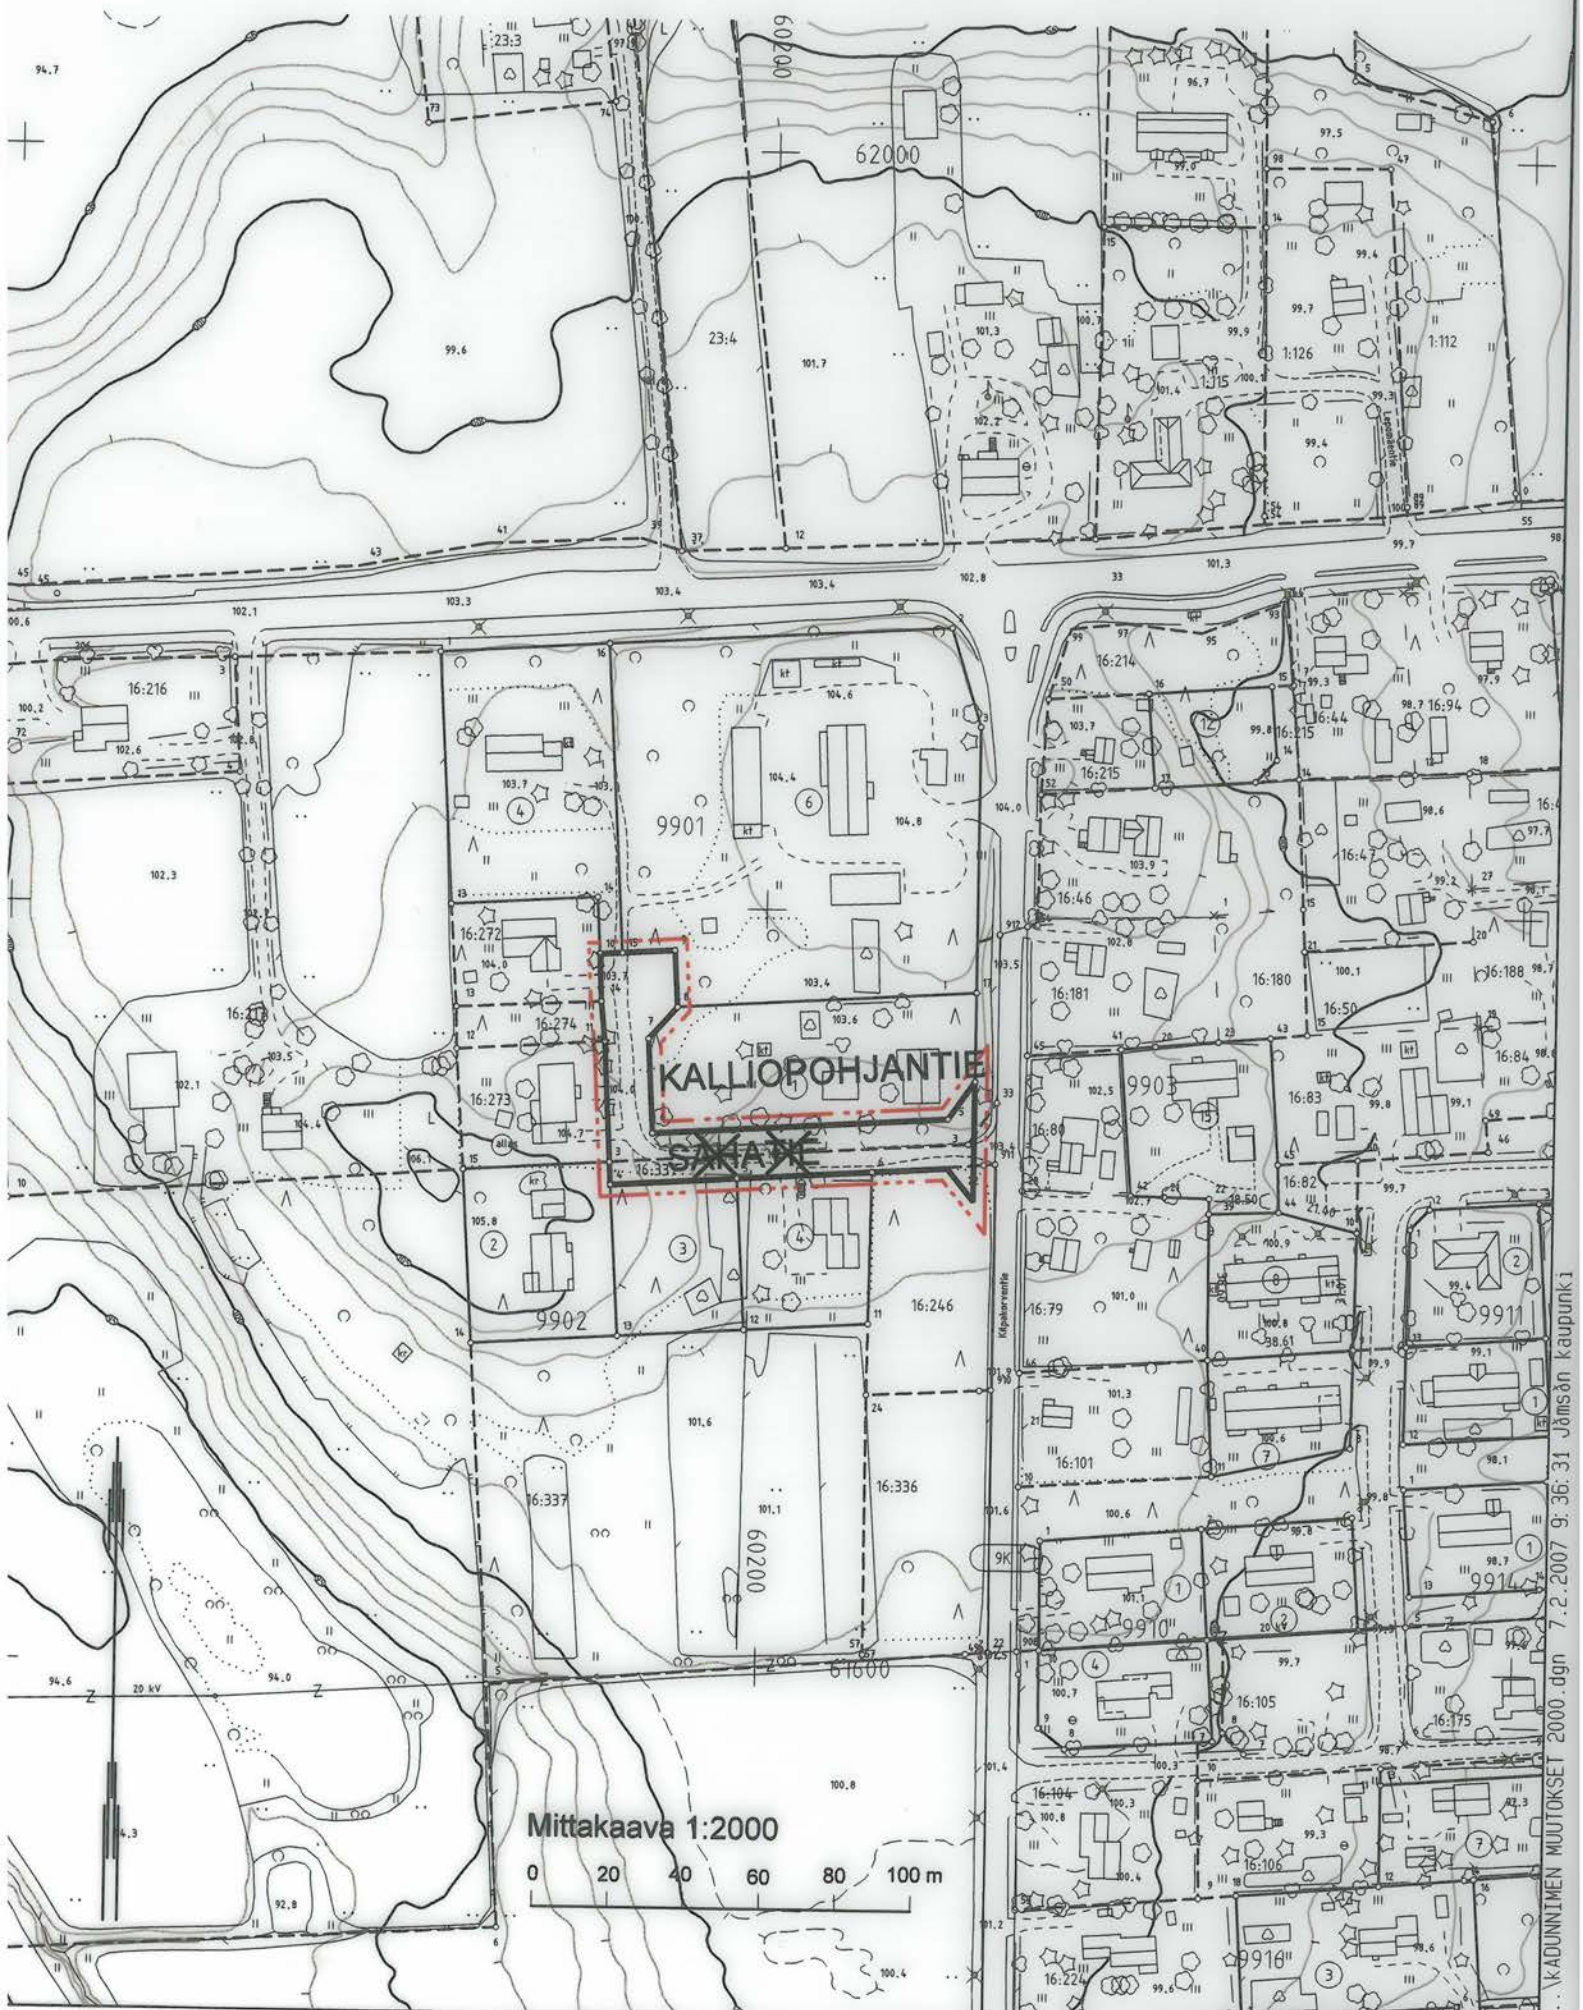

ASEMAKAAVAN MUUTOS 1:2000

