
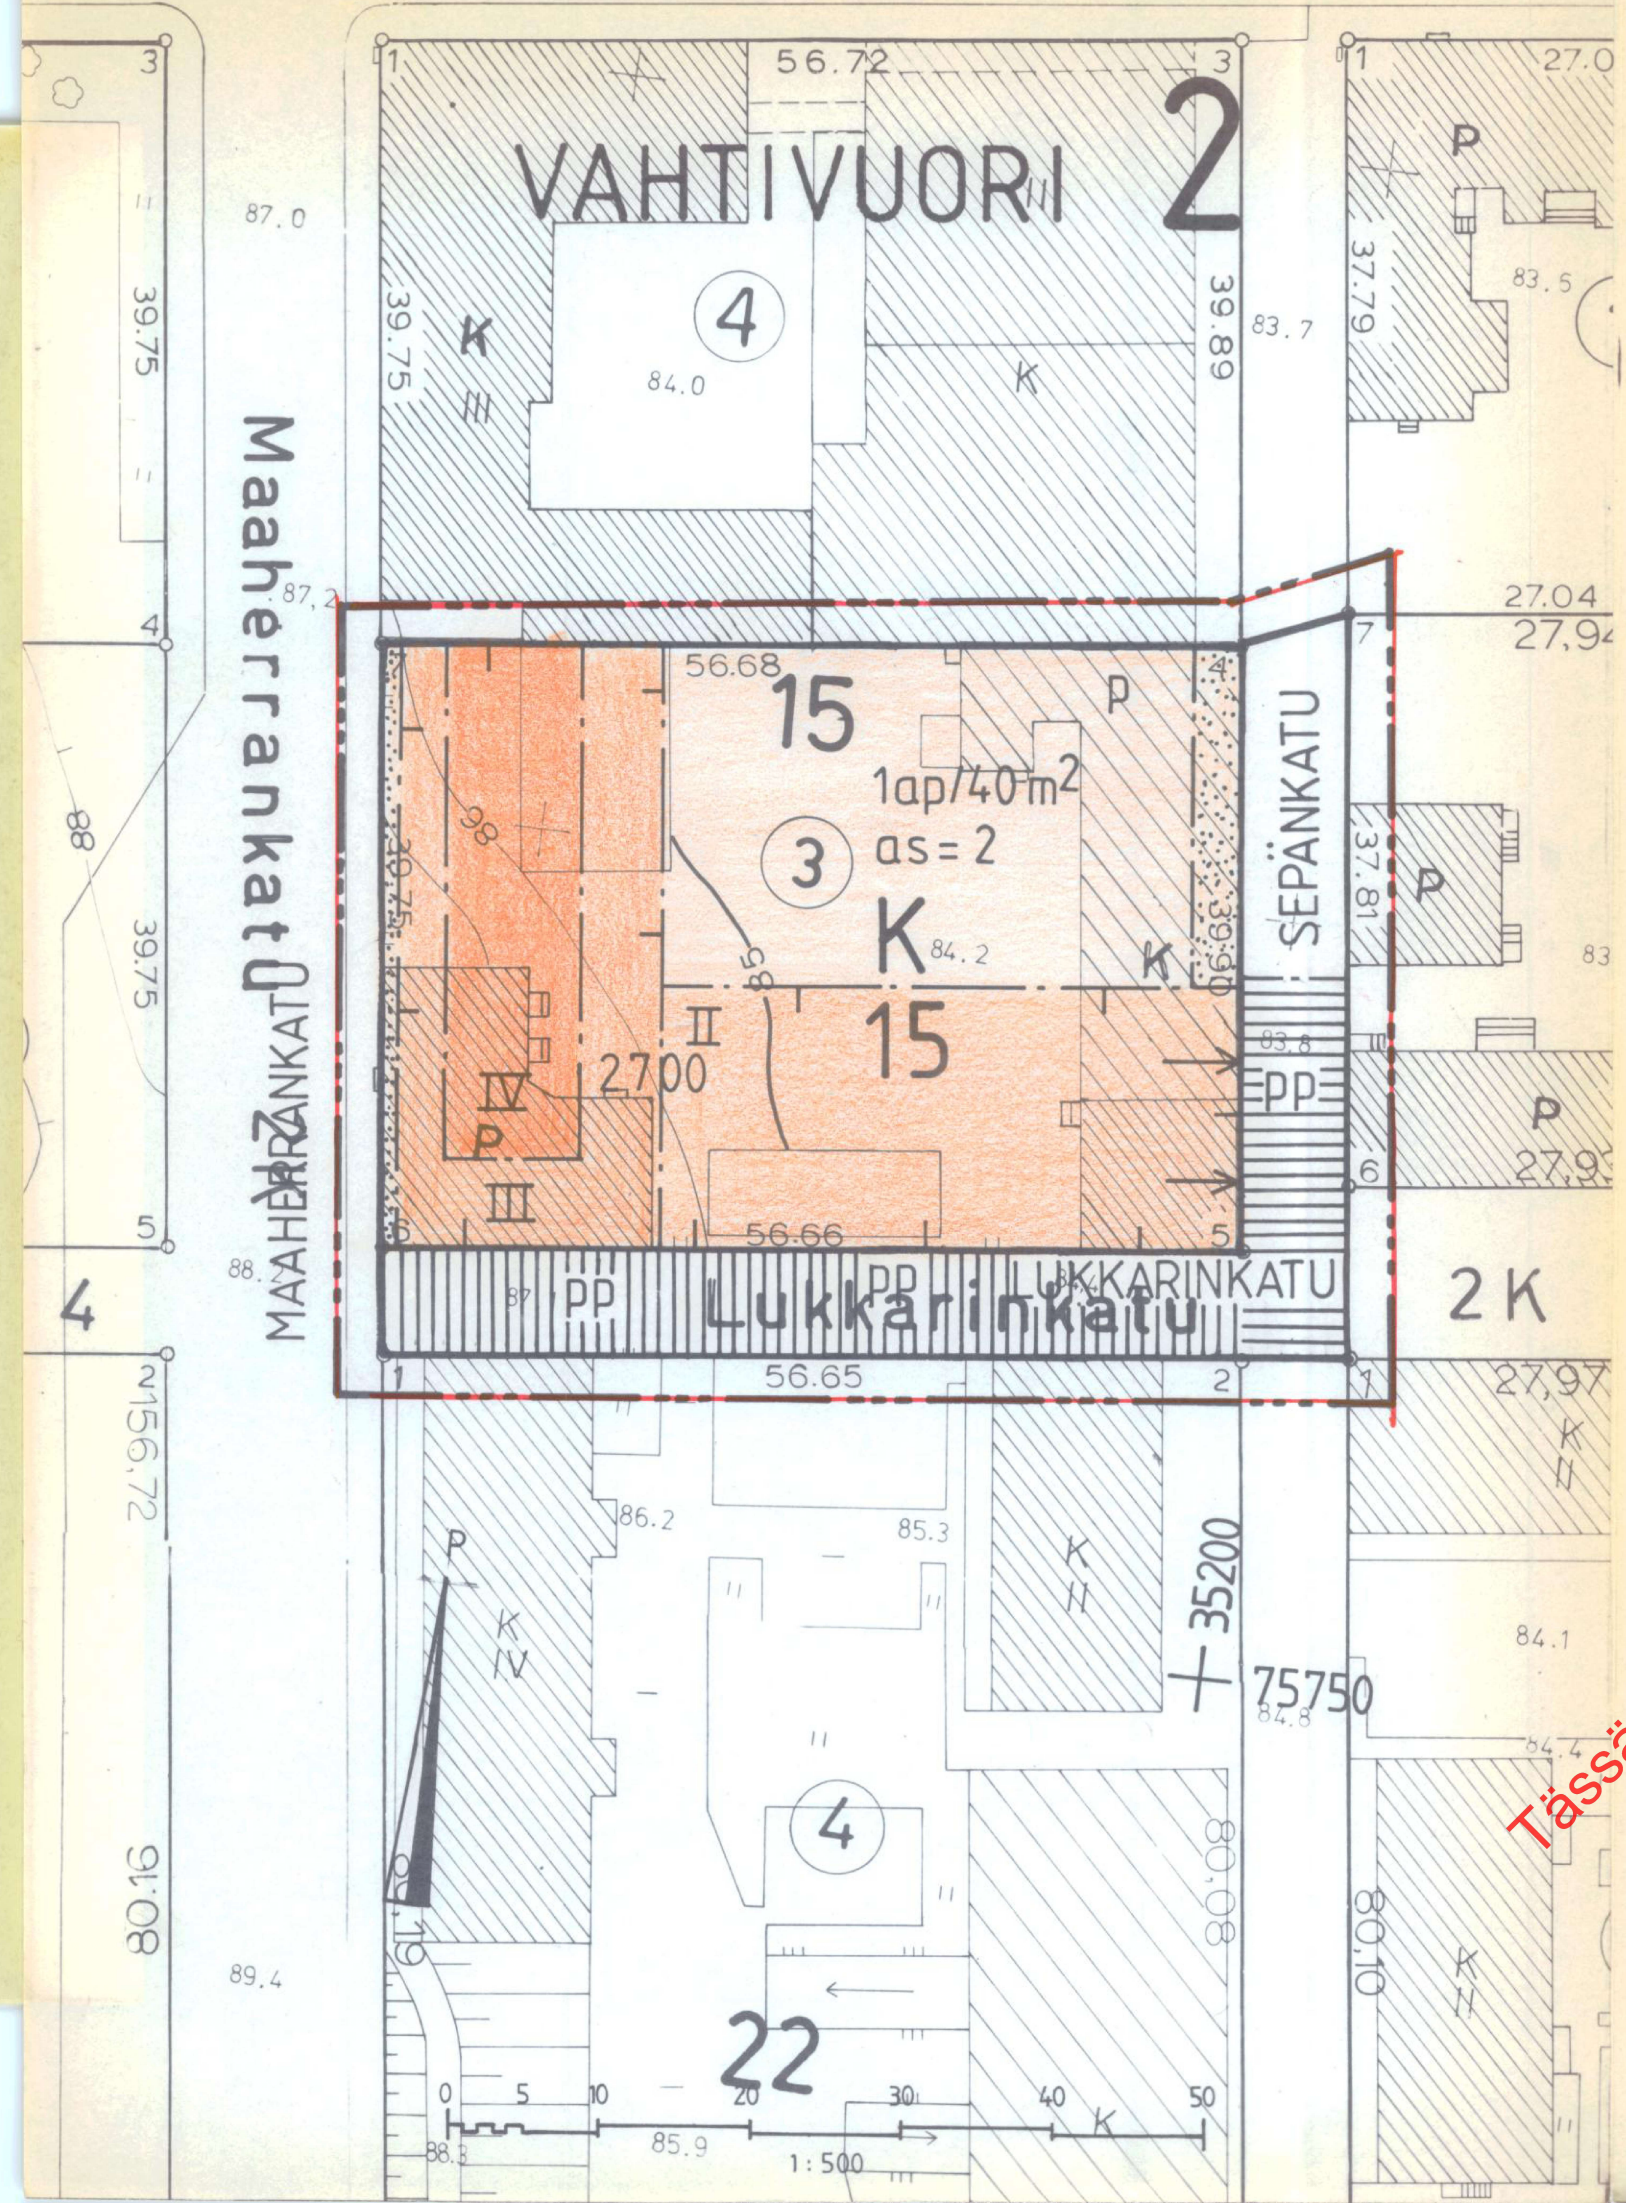
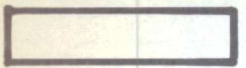
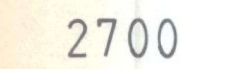
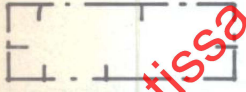


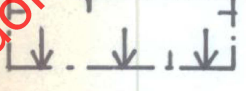

MERKINTÖJEN SELITYKSET JA ASEMAKAAVAMÄÄRÄYKSET	
	Liike- ja toimistorakennusten korttelialue
	Katualue
	3 m sen kaava-alueen ulkopuolella oleva viiva, johon vahvistaminen koskee.
	Korttelin, korttelinosan ja alueen raja
	Eri kaavamääräysten alaisten alueenosien välinen raja
	Kaupunginosan numero
	Kaupunginosan nimi
	Korttelin numero
	Kadun, katualueen, torin tai puiston nimi
	Rakennusala
	Jalankululle ja polkupyöräilylle varattu katu
	Nuoli osoittaa rakennusalan sivun, johon rakennus on rakennettava kiinni.
	Istutettava alueen osa, jolle on istutettava puita ja pensaita.
	Pysäköimispaikka

1ap/40m² Merkintä osoittaa, kuinka monta kerrosalaneliömetriä kohti on rakennettava yksi autopaikka.

as = 2 Tontilla sallittujen asuntojen enimmäismäärä

KUOPIO

ASEMAKAAVANMUUTOS

2. KAUPUNGINOSA, VAHTIVUORI

KORTTELI 15

TONTTI 3

SEKÄ KATUALUEET

Kaupunginvaltuusto on kokouksessaan 28. 5.1984 §:n 184 kohdalla hyväksynyt tämän asemakaavanmuutoksen.		Hyväksytty RakL 137a §:n mukaisena epäolennaisena muutoksena ilman ympäristöministeriön vahvistusta.	
Kuopio 6 . 7.1984		Säilytys	
Mikko Aro II kaupunginsihteeri		469	
Pohjakartta on laadittu kaavojen pohjakartoista 4.2.1960 annetussa asetuksessa säädetyllä tarkkuudella. Karttoitus on suoritettu v. 1961, sekä täydennyskarttoitus v. 1983.		Kuopion kaupungin tekninen virasto KAAVOITUSOSASTO	
Kaupungingeodeetti Risto Kersalo		16/84 Ial	6.2.1984
		Pvm	1:500
		MK	JL
		Suunn	EK
		Piirt	kaavoitusarkkitehti