


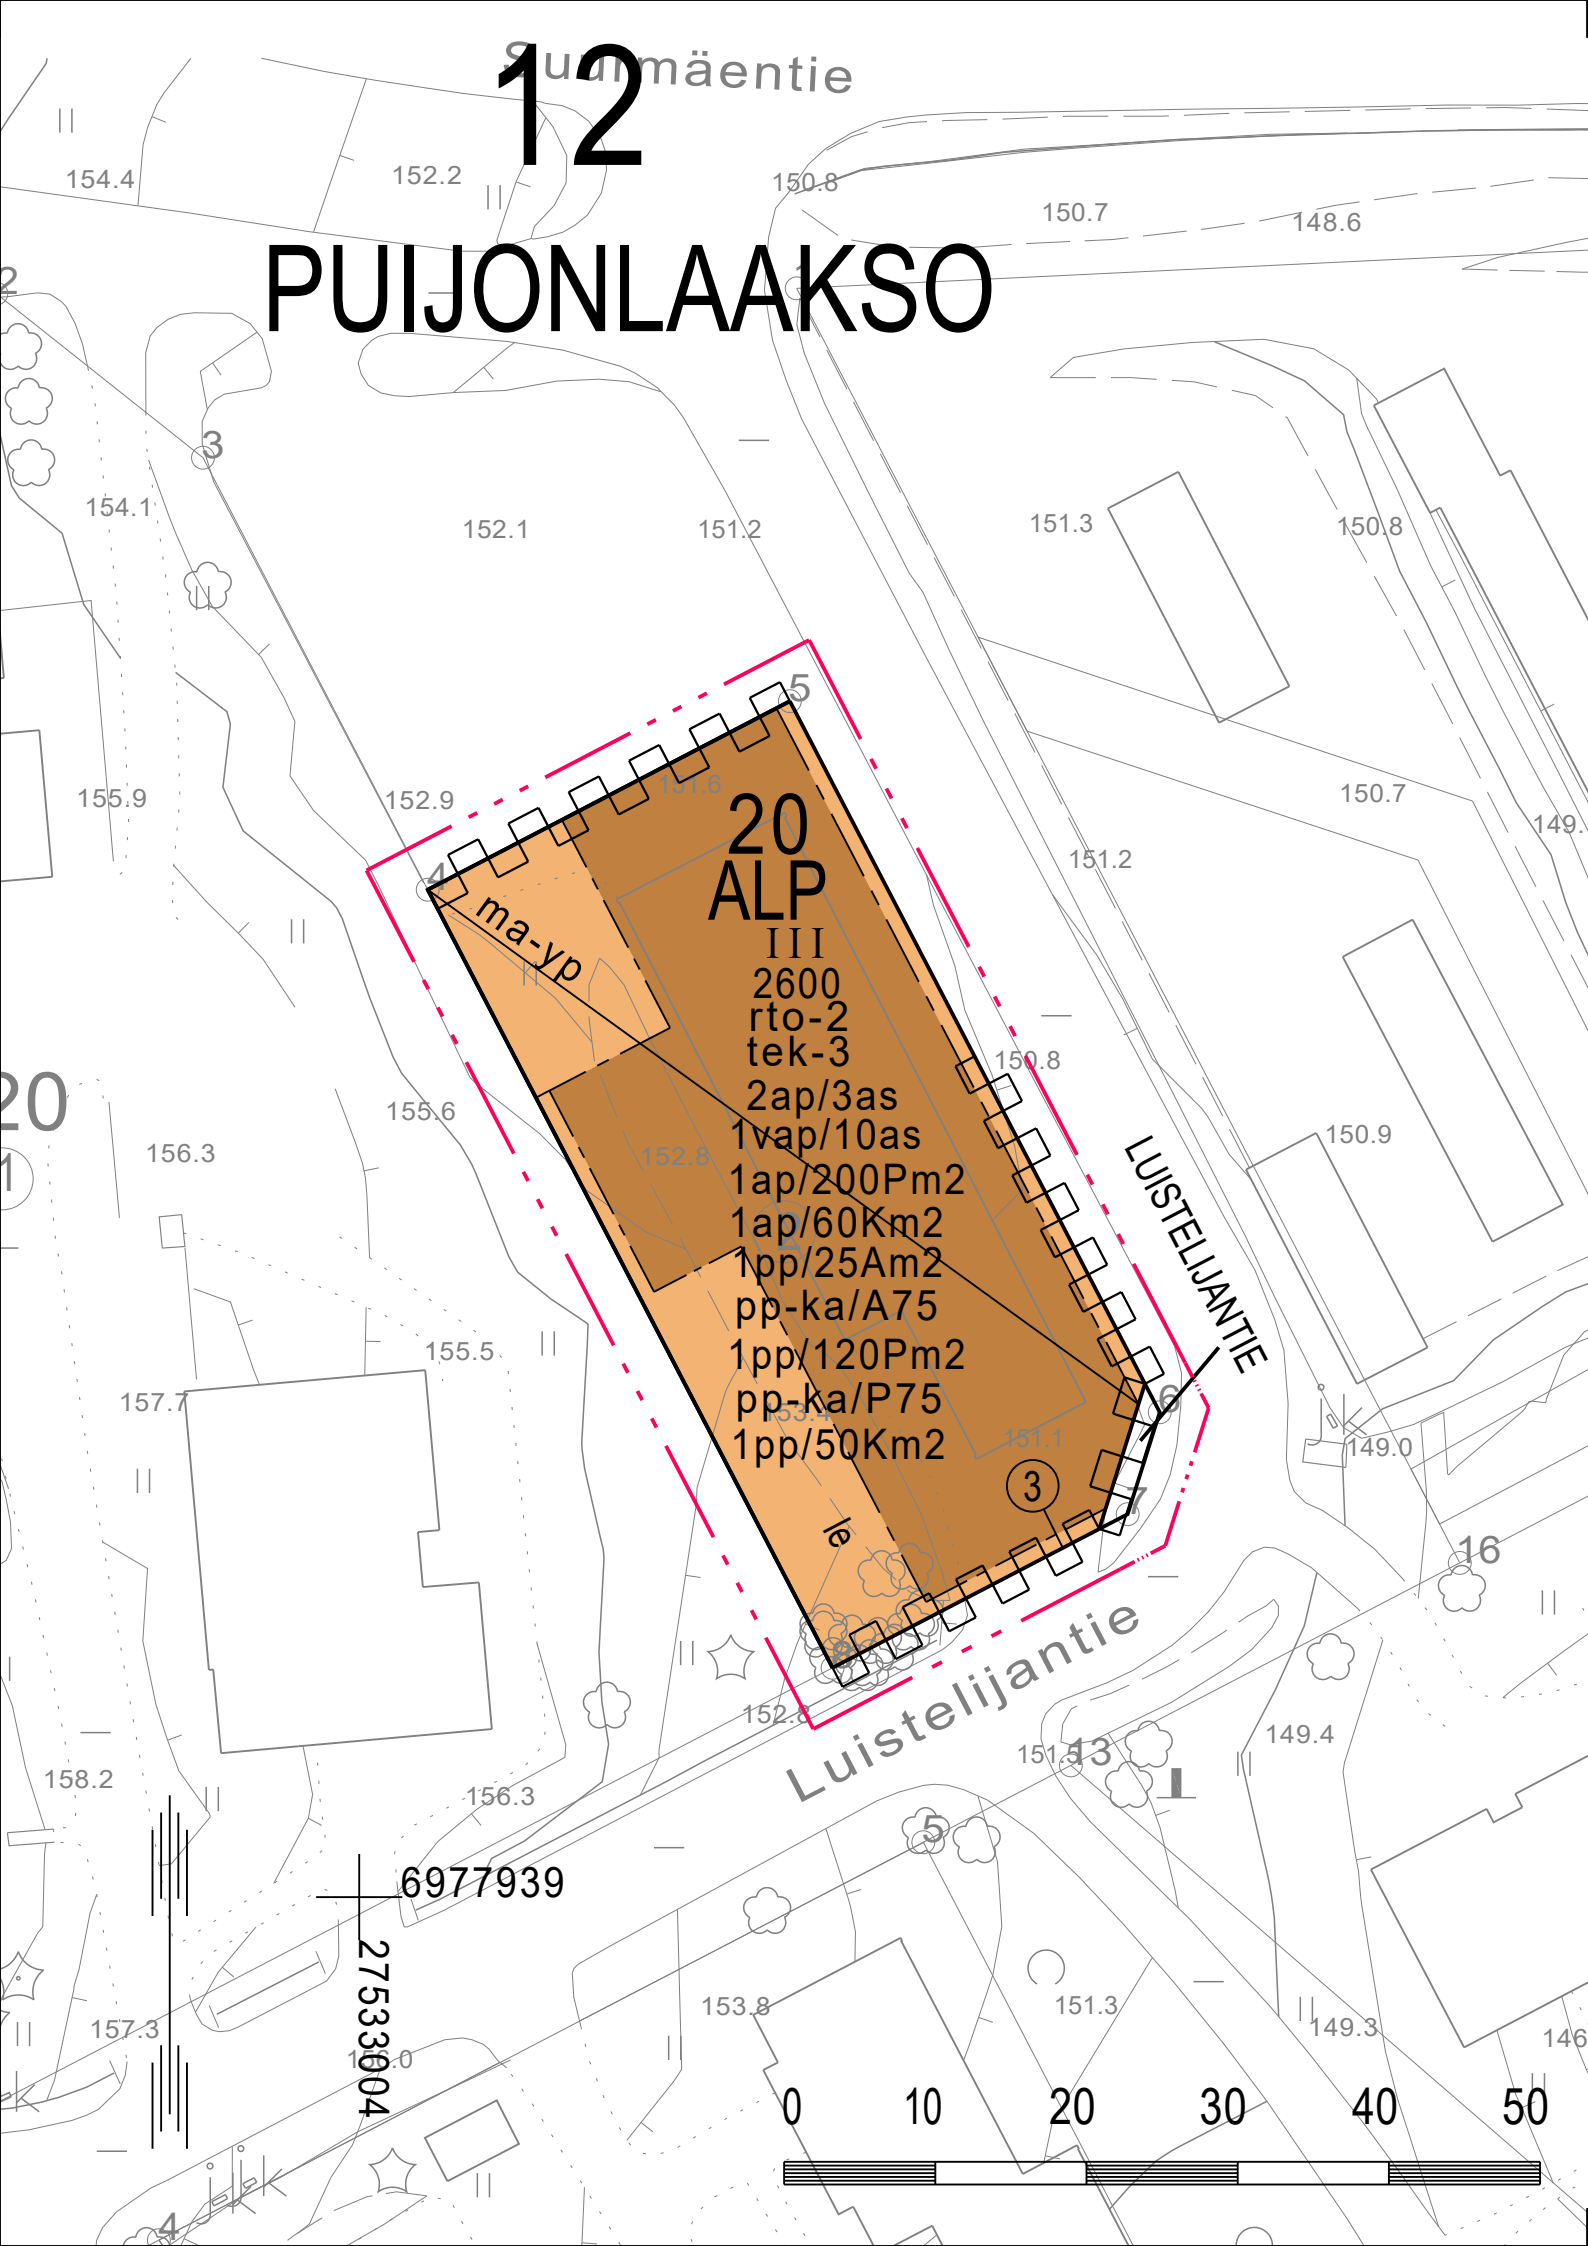

ASEMAKAAVAMERKINNÄT JA -MÄÄRÄYKSET

ALP	0060099 Asuin-, liike-, toimisto- ja palveluasumISRakennusten korttelialue.
---	0820000 3 m kaava-alueen rajan ulkopuolella oleva viiva.
---	0840000 Korttelin, korttelinosan ja alueen raja.
---	0850001 Eri kaavamääräysten alaisten alueenosien välinen raja.
12 PUI 20	0910000 Kaupungin- tai kunnanosan numero.
③	0920000 Kaupungin- tai kunnanosan nimi.
	0930000 Korttelin numero.
LUISTELIJANTIE	0880001 Sitovan tonttijaon mukaisen tontin raja ja numero.
2600	0950000 Kadun, tien, katuaukion, torin, puiston tai muun yleisen alueen nimi.
III	0960000 Rakennusoikeus kerrosalaneliömetreinä.
rto-2	1000000 Roomalainen numero osoittaa rakennusten, rakennuksen tai sen osan suurimman sallitun kerrosluvun.
	1120022 Merkintä osoittaa, että alueelle laadittua rakentamistapaohjetta on ehdottomasti noudatettava.
	1130000 Rakennusala.
ma-yp	1200008 Alueen osa, jolle saa kaavassa osoitetun rakennusoikeuden lisäksi rakentaa osittain tai kokonaan maanpinnan alapuolella olevia tai niihin liittyviä maanpäällisiä asukkaiden yhteiskäyttö- ja pysäköintitiloja.

tek-3	1200028 Merkintä osoittaa, että katolle saa sijoittaa teknisiä laitteita ja talotekniikan tiloja.
le	1330000 Leikki- ja oleskelualueeksi varattu alueen osa.
	1360000 Katu.
	1590007 Katualueen rajan osa, jonka kohdalta ei saa järjestää ajoneuvoliittymää.
1ap/60Km2	1630003 Merkintä osoittaa, kuinka monta liike-, toimisto- ja niihin verrattavaa kerrosneliömetriä kohti on rakennettava yksi autopaikka.
1ap/200Pm2	1630015 Merkintä osoittaa, kuinka monta palveluasumistilojen kerrosneliömetriä kohti on rakennettava yksi autopaikka.
1pp/50Km2	1630025 Merkintä osoittaa, kuinka monta liike-, toimisto- ja niihin verrattavaa kerrosneliömetriä kohti on rakennettava yksi polkupyöräpaikka.
1pp/25Am2	1630036 Merkintä osoittaa, kuinka monta asuntokerrosalaneliömetriä kohti on rakennettava yksi polkupyöräpaikka.
pp-ka/A75	1630038 Merkintä, jossa kauttaviivan jäljessä oleva luku osoittaa prosenteissa kuinka suuri osa tonttia varten vaadittavista asuinrakentamisen polkupyöräpaikoista tulee sijoittaa katettuun tilaan.
1pp/120Pm2	1630044 Merkintä osoittaa, kuinka monta palveluasumistilojen kerrosneliömetriä kohti on rakennettava yksi polkupyöräpaikka.
pp-ka/P75	1630054 Merkintä, jossa kauttaviivan jäljessä oleva luku osoittaa prosenteissa kuinka suuri osa tonttia varten vaadittavista palveluasumistilojen polkupyöräpaikoista tulee sijoittaa katettuun tilaan.
2ap/3as	1640000 Merkintä osoittaa, kuinka monta autopaikkaa asuntoa kohti on rakennettava.
1vap/10as	1640010 Merkintä osoittaa, kuinka monta asuntoa kohti on rakennettava yksi vierasautopaikka asunnoille muuten vaadittavien autopaikkojen lisäksi.

KUOPIO

ASEMAKAAVAN MUUTOS KOSKEE:
Kuopion kaupungin
12. kaupunginosan (Puijonlaakso)
korttelia 20.

ASEMAKAAVAN MUUTOKSELLA MUODOSTUU:
Kuopion kaupungin
12. kaupunginosan (Puijonlaakso)
korttelin 20 tontti 3 sekä katualuetta.

SITOVALLA TONTTIJAOLLA MUODOSTUU:
Kuopion kaupungin
12. kaupunginosan (Puijonlaakso)
korttelin 20 tontti 3.

Asiakirja on allekirjoitettu koneellisesti Kuopion kaupungin asianhallintajärjestelmässä. Allekirjoituksen oikeellisuuden voi todentaa kirjaamosta.		
Asemakaavan voimaantulo	27.7.2020	
Hyväksytty kaupunginvaltuustossa 8.6.2020	HEIKKI VIENOLA hallintojohtaja	
Kuopion kaupunki Kaupunkisuunnittelupalvelut ASEMAKAAVOITUS	PAULI SONNINEN va. Pauli Sonninen Asemakaavapäällikkö	22.1.2020 Suunn ES Piirt MS
Pohjakartta täyttää Maankäyttö- ja rakennuslain 54a §:n asettamat vaatimukset. Tasokoordinaatisto ETRS-GK27 Korkeusjärjestelmä N2000	TUIJA HELMINEN Tuija Helminen Kiinteistöinsinööri	Mk 1:500 Asianro 783/2017 N:O 850