

Kartta hyväksytty ranta-asemakaavan pohjakartaksi huomautuksella, että mitatut etäisyydet ja pinta-
alat saattavat maastokartta-aineiston yleistyksistä
johtuen olla likimääräisiä.

Kuopiossa 17.12.2002

Pertti Nevalainen
Pertti Nevalainen
Karttapäällikkö

Hyväksytty Pielaveden kunnanvaltuustossa
5.11.2002 56 §.


Pielavedellä 20.12. 2002

Risto Tarvalainen
Risto Tarvalainen
Kunnansihteeri

Karttalehti 331309 A

PIELAVESI 1 : 5000
Vetokannan tilan
Ranta-asemakaava

SUUNNITELUKESKUS OY
Kuopio 8.8.2002 /HK

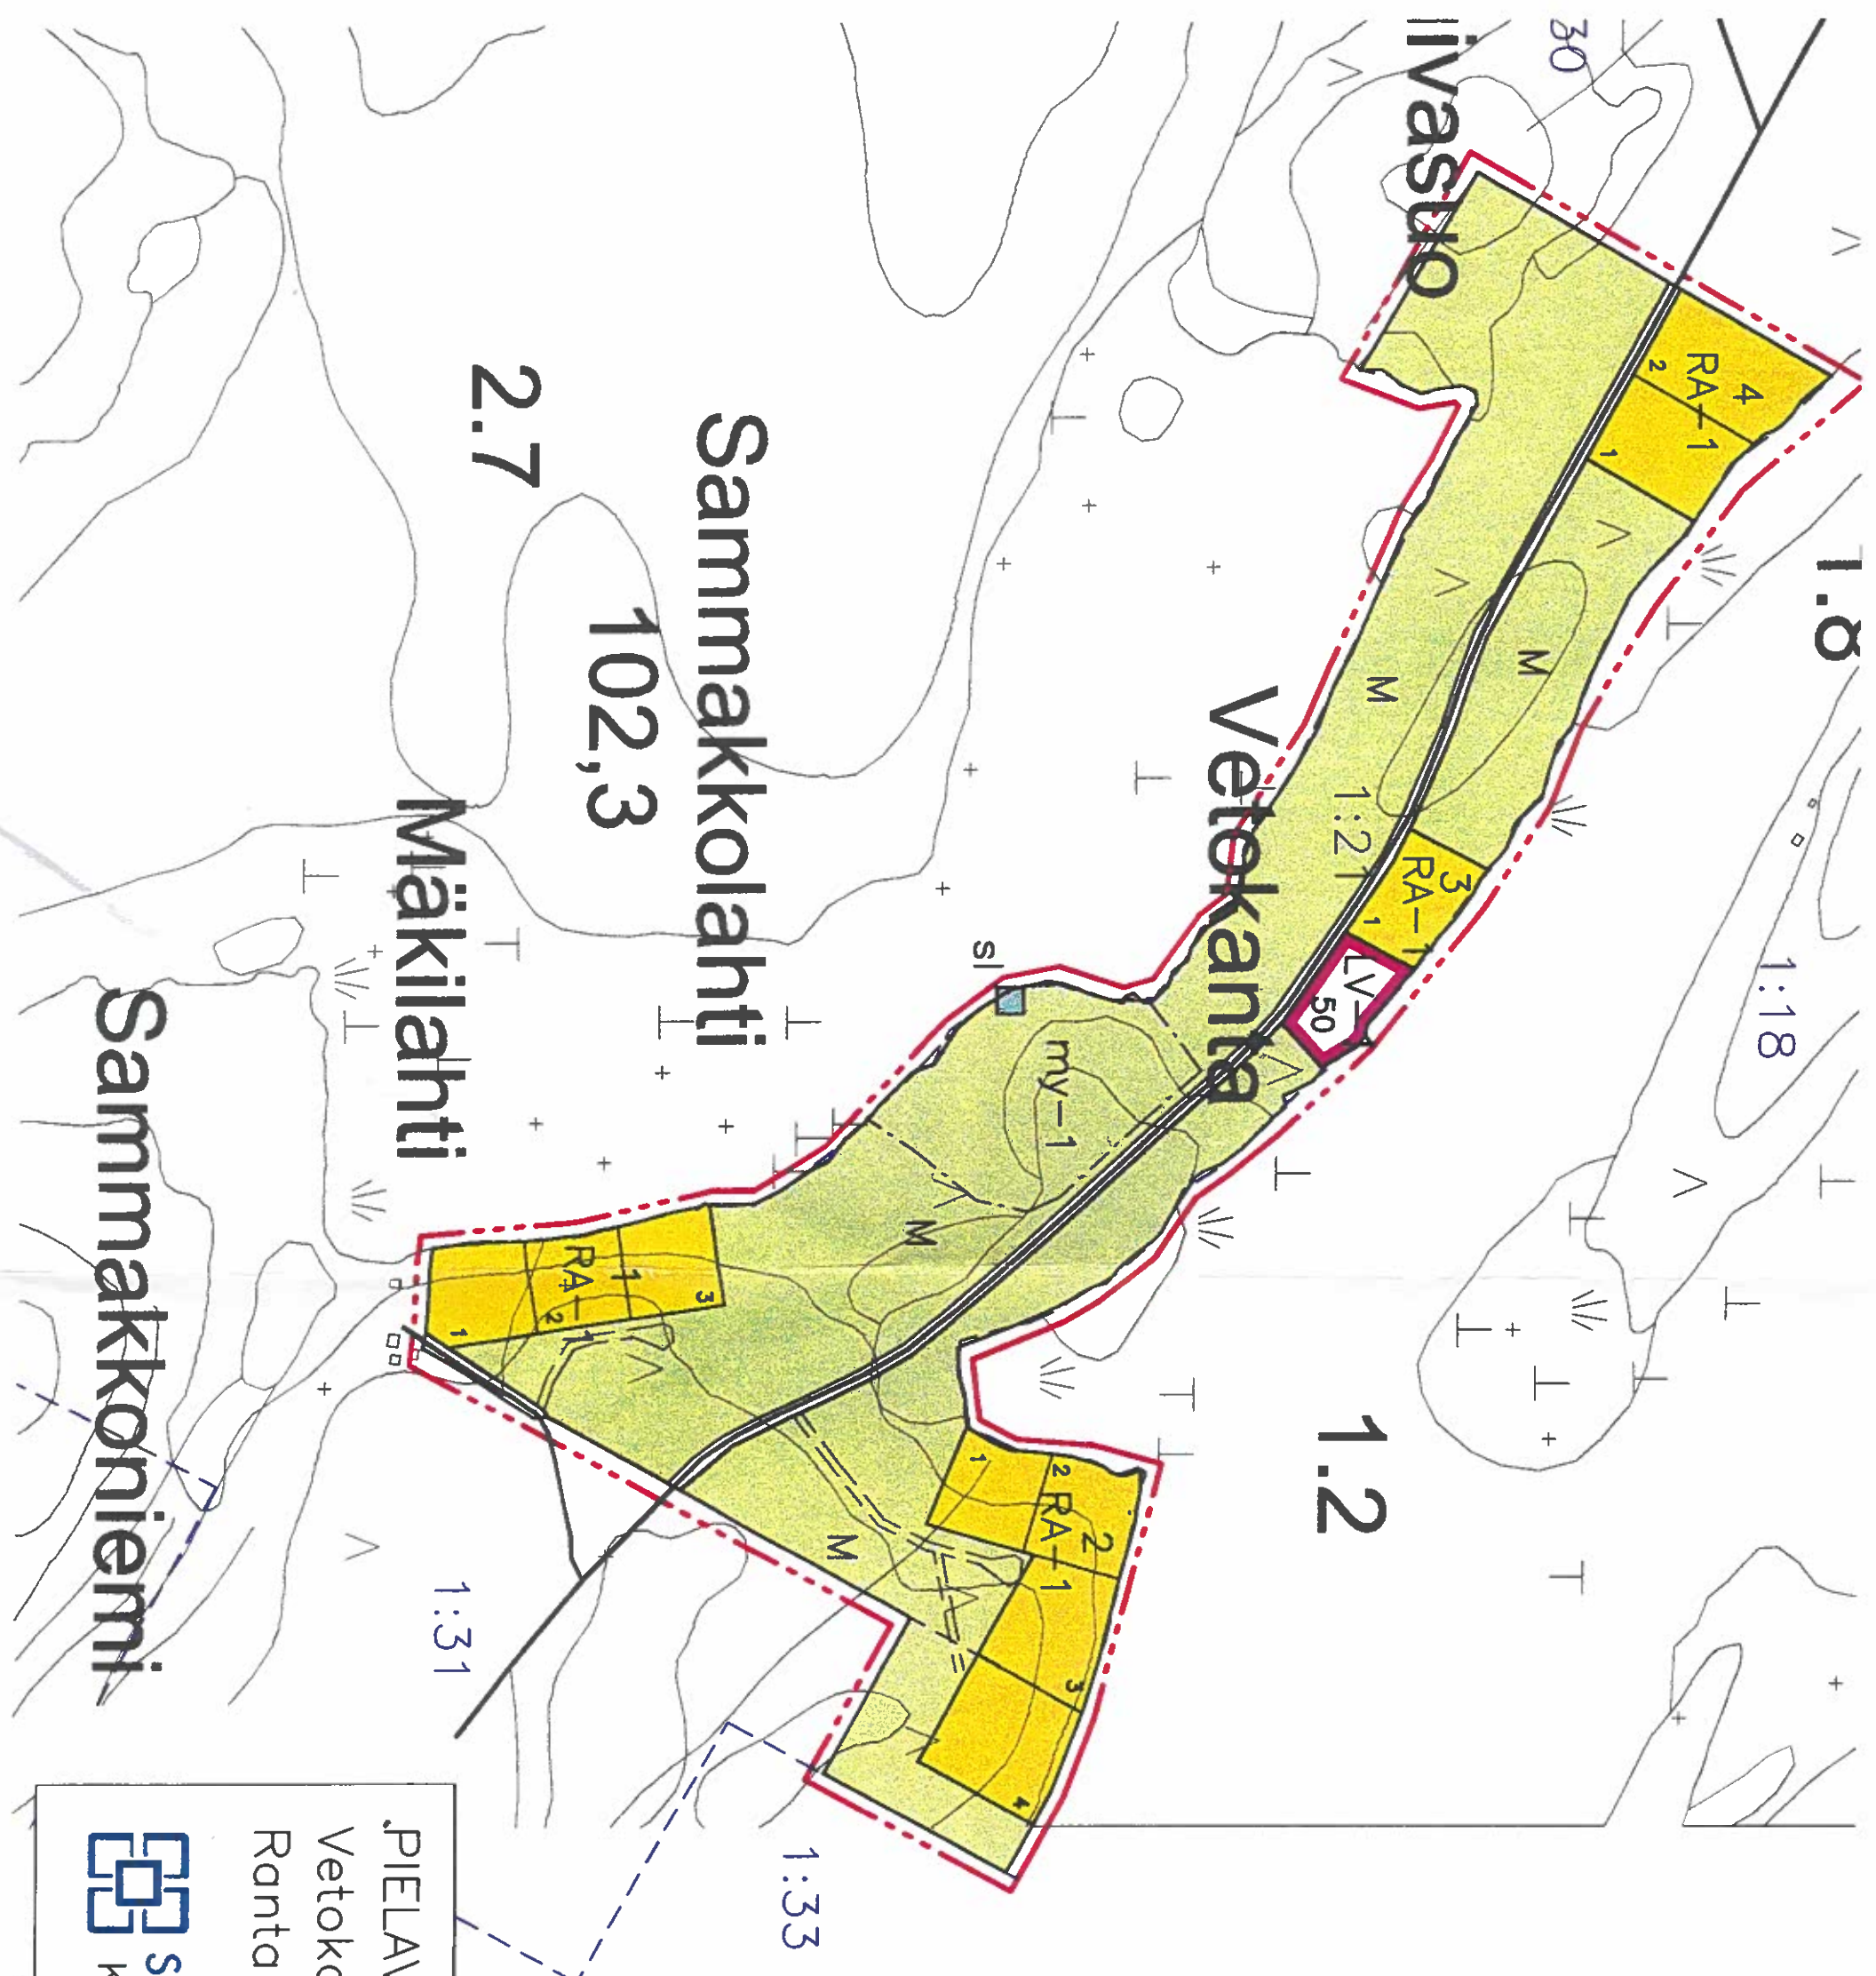

ASEMAKAAVAMERKINNÄT JA -MÄÄRÄYKSET:

RA-1

Loma-asuntojen korttelialue.

Rakennuspaikalle saa rakentaa yhden yksikerroksisen loma-asunon talousrakennuksineen ja saunan. Rakennusten yhteinen kerrosala saa olla enintään 220 m². Enillisen saunan kerrosala saa olla enintään 30 m².

Rakennukset on sijoitettava vähintään 25 metrin päähän keskivedenkorkeuden mukaisesta rantaviivasta. Rakennusten etäisyys naapurin rakennuspaikan rajasta tulee olla vähintään 5 metriä.

Aiin sallittu rakentamiskorkeus on 103,6 (N60).

Rakennuksissa on käytettävä harjakattoa ja katteen tulee olla vähintään tumma. Rakennuspaikan rakentamaton osa on säilytettävä luonnonmukaisessa huoitellussa kunnossa.

Jätevedet tulee käsitellä kunnan rakennusjärjestyksen sekä terveys- ja ympäristöviranomaisien ohjeiden mukaisesti. Rakennuslupa-asiakirjoihin on liitettävä jätevesien käsittelysuunnitelma tarvittavine maaperäselvityksineen.

Jätteiden keräyksessä ja käsittelyssä tulee noudattaa kunnan yleisiä jätehuoltomääräyksiä.

Kaavassa osoitettua rakennuspaikkojen enimmäismäärää ei saa ylittää.

Rakennuspaikat on ennen rakennusluvan myöntämistä lohkotava tai merkittävä paaluilla maastoon.

M

Maa- ja metsätalousalue.


Alueelle saa rakentaa ainoastaan maa- ja metsätalouden harjoittamisen kannalta välttämättömiä rakenteita ja laitteita.

3 m kaava-alueen rajan ulkopuolella oleva viiva.

Korttelin, korttelinosan ja alueen raja.

5

Korttelin numero.

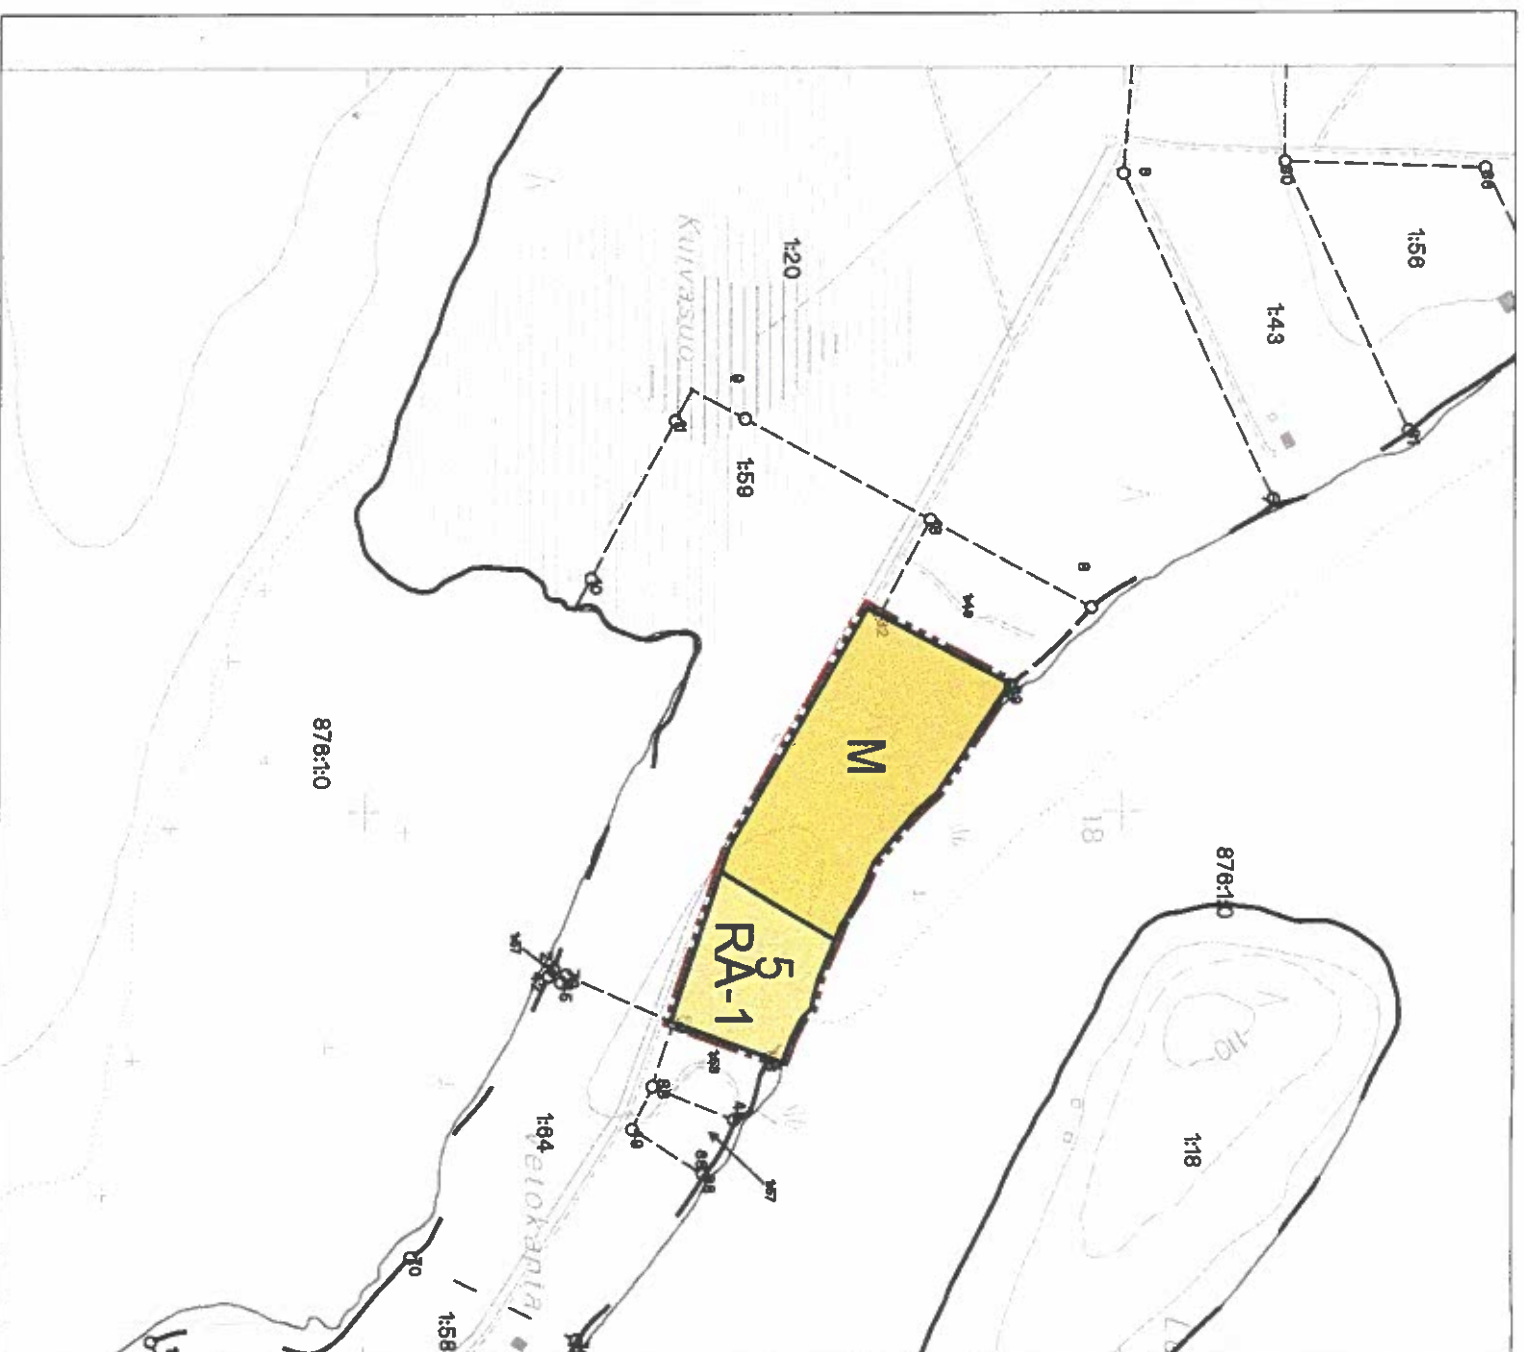

Kartta hyväsytyt ranta-asemakaavan pohjakartaksi 15.2.2012 MML/8/621/2012.