


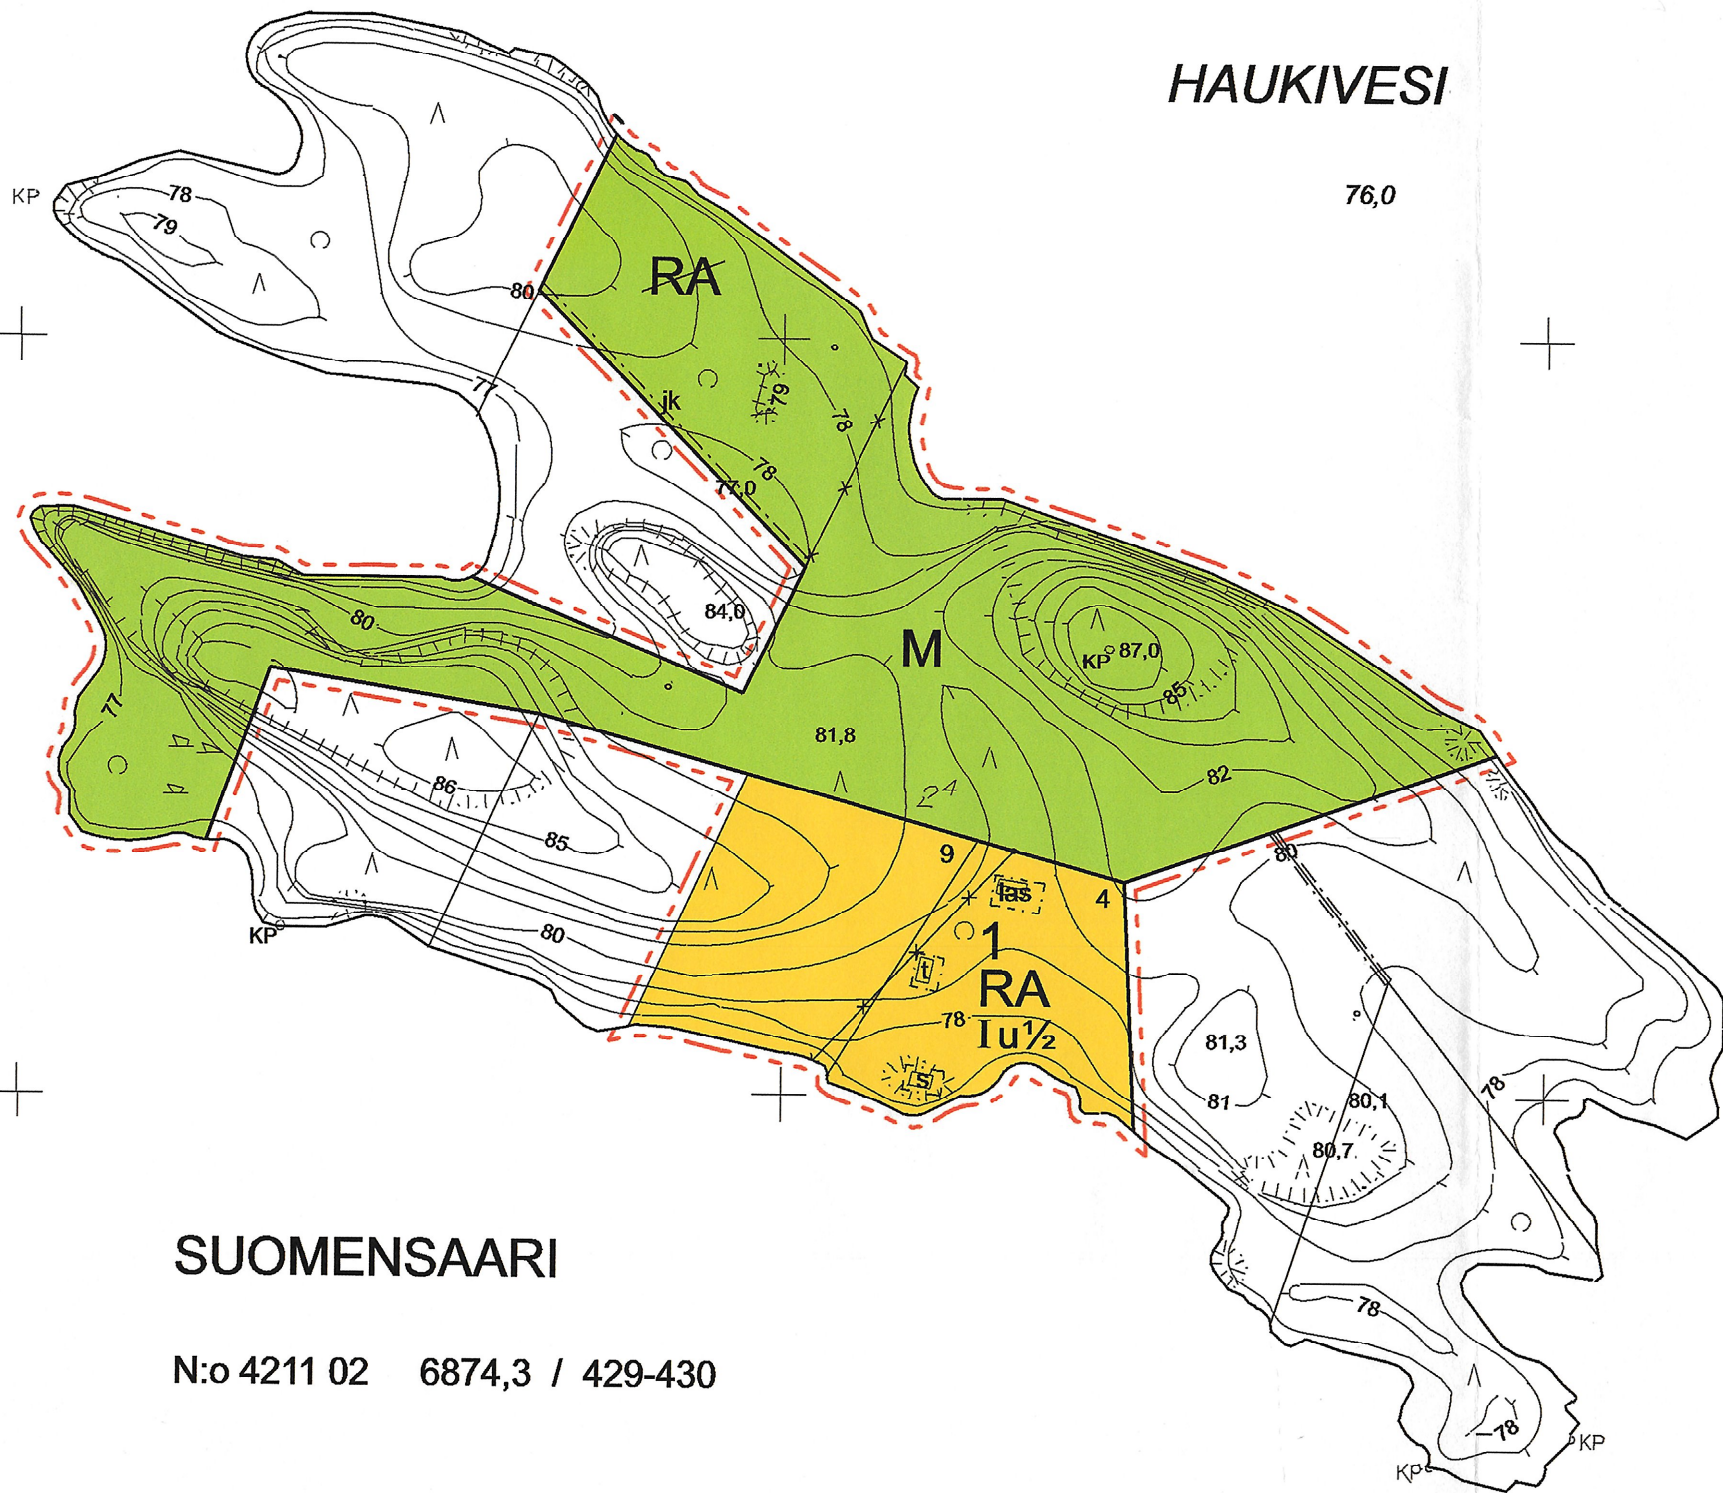

SUOMENSAARI

N:o 4211 02 6874,3 / 429-430

RANTAKAAVAN POHJAKARTTA	1:2000	KARTAN LAATIJA	MAANMITTAUSTEKNIKKO A.LEINONEN & A.NOVELAINEN
KUNTA	RANTASALMI	KARTOITUS	1971
KYLÄ	TAMMENLAHTI	KARTOITUSMENETELMÄ	SUORAKULMAINEN KÄSIMITTAUS
LÄÄNI	MIKKELI	KOORDINAATTIJÄRJESTELMÄ	VALTION LIKIM. KORKEUSJÄRJESTELMÄ N60
		KARTTA HYVÄKSYTTY	23.7.1971 <i>Matti Nummenmaa</i> LIKIM.
			MATTI NUMMENMAA

RANTASALMI SUOMENSAAREN RANTA-ASEMAKAAVAN MUUTOS 1:2000

KUNTA: RANTASALMEN KUNTA
KYLÄ: TAMMENLAHDEN KYLÄ
TILAT: SAIMAANRANTA 2:22
RENTOLA 2:27
METSÄTILA 2:28

RANTA-ASEMAKAAVAMERKINNÄT JA -MÄÄRÄYKSET:

- RA** LOMA-ASUNTOJEN KORTTELIALUE.
TONTILLE VOI RAKENTAA YHDEN ENINTÄÄN 120 m² K-A SUURUISEN SUURUISEN LOMA-ASUNNON JA KAKSI YHTEENSÄ ENINTÄÄN 40 m² K-A SUURUISTA TALOUSRAKENNUSTA.
- M** MAA- JA METSÄTALOUSHALUE.
- 3 METRIÄ KAAVA-ALUEEN RAJAN ULKOPUOLELLA OLEVA VIIVA.
- KORTTELIN, KORTTELINOSAN JA ALUEEN RAJA.
- OHJEELLINEN TONTIN / RAKENNUSPAIKAN RAJA.
- * — * RASTI MERKINNÄN PÄÄLLÄ OSOITTAA MERKINNÄN POISTAMISTA.
- 1** KORTTELIN NUMERO.
- 4** TONTIN NUMERO.
- I** ROOMALAINEN NUMERO OSOITTAA RAKENNUSTEN, RAKENNUKSEN TAI SEN OSAN SUURIMMAN SALLITUN KERROSLUVUN.
- I u 1/2** MURTOLUKU ROOMALAISEN NUMERON JÄLJESSÄ OSOITTAA, KUINKA SUUREN OSAN RAKENNUKSEN SUURIMMAN KERROKSEN ALASTA SAA ULLAKKOKERROKSESSA KÄYTTÄÄ KERROSALAAN LUETTAVAKSI TILAKSI.
- las** RAKENNUSALA, JOLLE SAA SIIJOITTAA LOMA-ASUNNON.
- t** RAKENNUSALA, JOLLE SAA SIIJOITTAA TALOUSRAKENNUKSEN.

- s** RAKENNUSALA, JOLLE SAA SIIJOITTAA SAUNAN.
- jk** ALUEEN SISÄISELLE JALANKULULLE VARATTU ALUEEN OSA.

RANTA-ASEMAKAAVA-ALUETTA KOSKEVIA MÄÄRÄYKSIÄ:

RAKENNUSTEN JA LAITUREIDEN TULEE OLLA SIIJOITTELUN, KOON JA MUODON PUOLESTA YMPÄRÖIVÄÄN LUONTOON SOPEUTUVIA.
RAKENNUSTEN TULEE OLLA HARJAKATTOISIA JA JULKISIVUMATERIAALINA TULEE KÄYTTÄÄ PUUTA.
JULKISIVUJEN JA VESIKATTOJEN TULEE OLLA VÄRITYKSELTÄÄN TUMMASÄVYISIÄ, MAASTON VÄREIHIN SULAUTUVIA.

RAKENNUSTEN JA RANNAN VÄLIIN TULEE JÄTTÄÄ TAI ISTUTTA SUOJAAVA PUUSTO TAI PENSAISTO.
RAKENNUSPAIKOILLA OLEVAT, MAISEMALLISESTI MERKITTÄVÄT PUUT TULEE SÄILYTTÄÄ.

RAKENNUSTEN ETÄISYYS RAKENNUSPAIKAN RAJASTA TULEE OLLA, ELLEI RAKENNUSALALLA OLE TOISIN OSOITETTU, VÄHINTÄÄN NELJÄ METRIÄ.
LOMA-ASUNNON JA TALOUSRAKENNUKSEN ETÄISYYS RANNASTA RAKENNUSJÄRJESTYKSEN MUKAAN.

JÄTTEIDEN KERÄILYSSÄ JA KÄSITTELYSSÄ TULEE NOUDATTAA MITÄ JÄTELAISSA JA KUNNAN JÄTEHUOLTOMÄÄRÄYKSISSÄ ASIASTA ON SÄÄDETTY.

25. PÄIVÄ SYYSKUU 2011
SAVONLINNASSA 13. PÄIVÄ KESÄKUU 2011

ARKKITEHTITOIMISTO KEIJO TOLPPA

KÄSITTELYVAIHEET:

- KAAVAMUUTOKSEN LUONNOS OLI NÄHTÄVILLÄ 12.1. - 15.2.2011
- KAAVAMUUTOKSEN EHDOTUS OLI NÄHTÄVILLÄ 27.7. - 26.8.2011
- KUNNANHALLITUS 28.11.2011 *1276 8*
- KUNNANVALTUUSTO 12.12.2011 *1588*

Mari-Liisa Järvenpää
Mari-Liisa Järvenpää
pöytäkirjanpitäjä