




MUUTOKSEN ALAINEN
RAKENNUSKAAVA

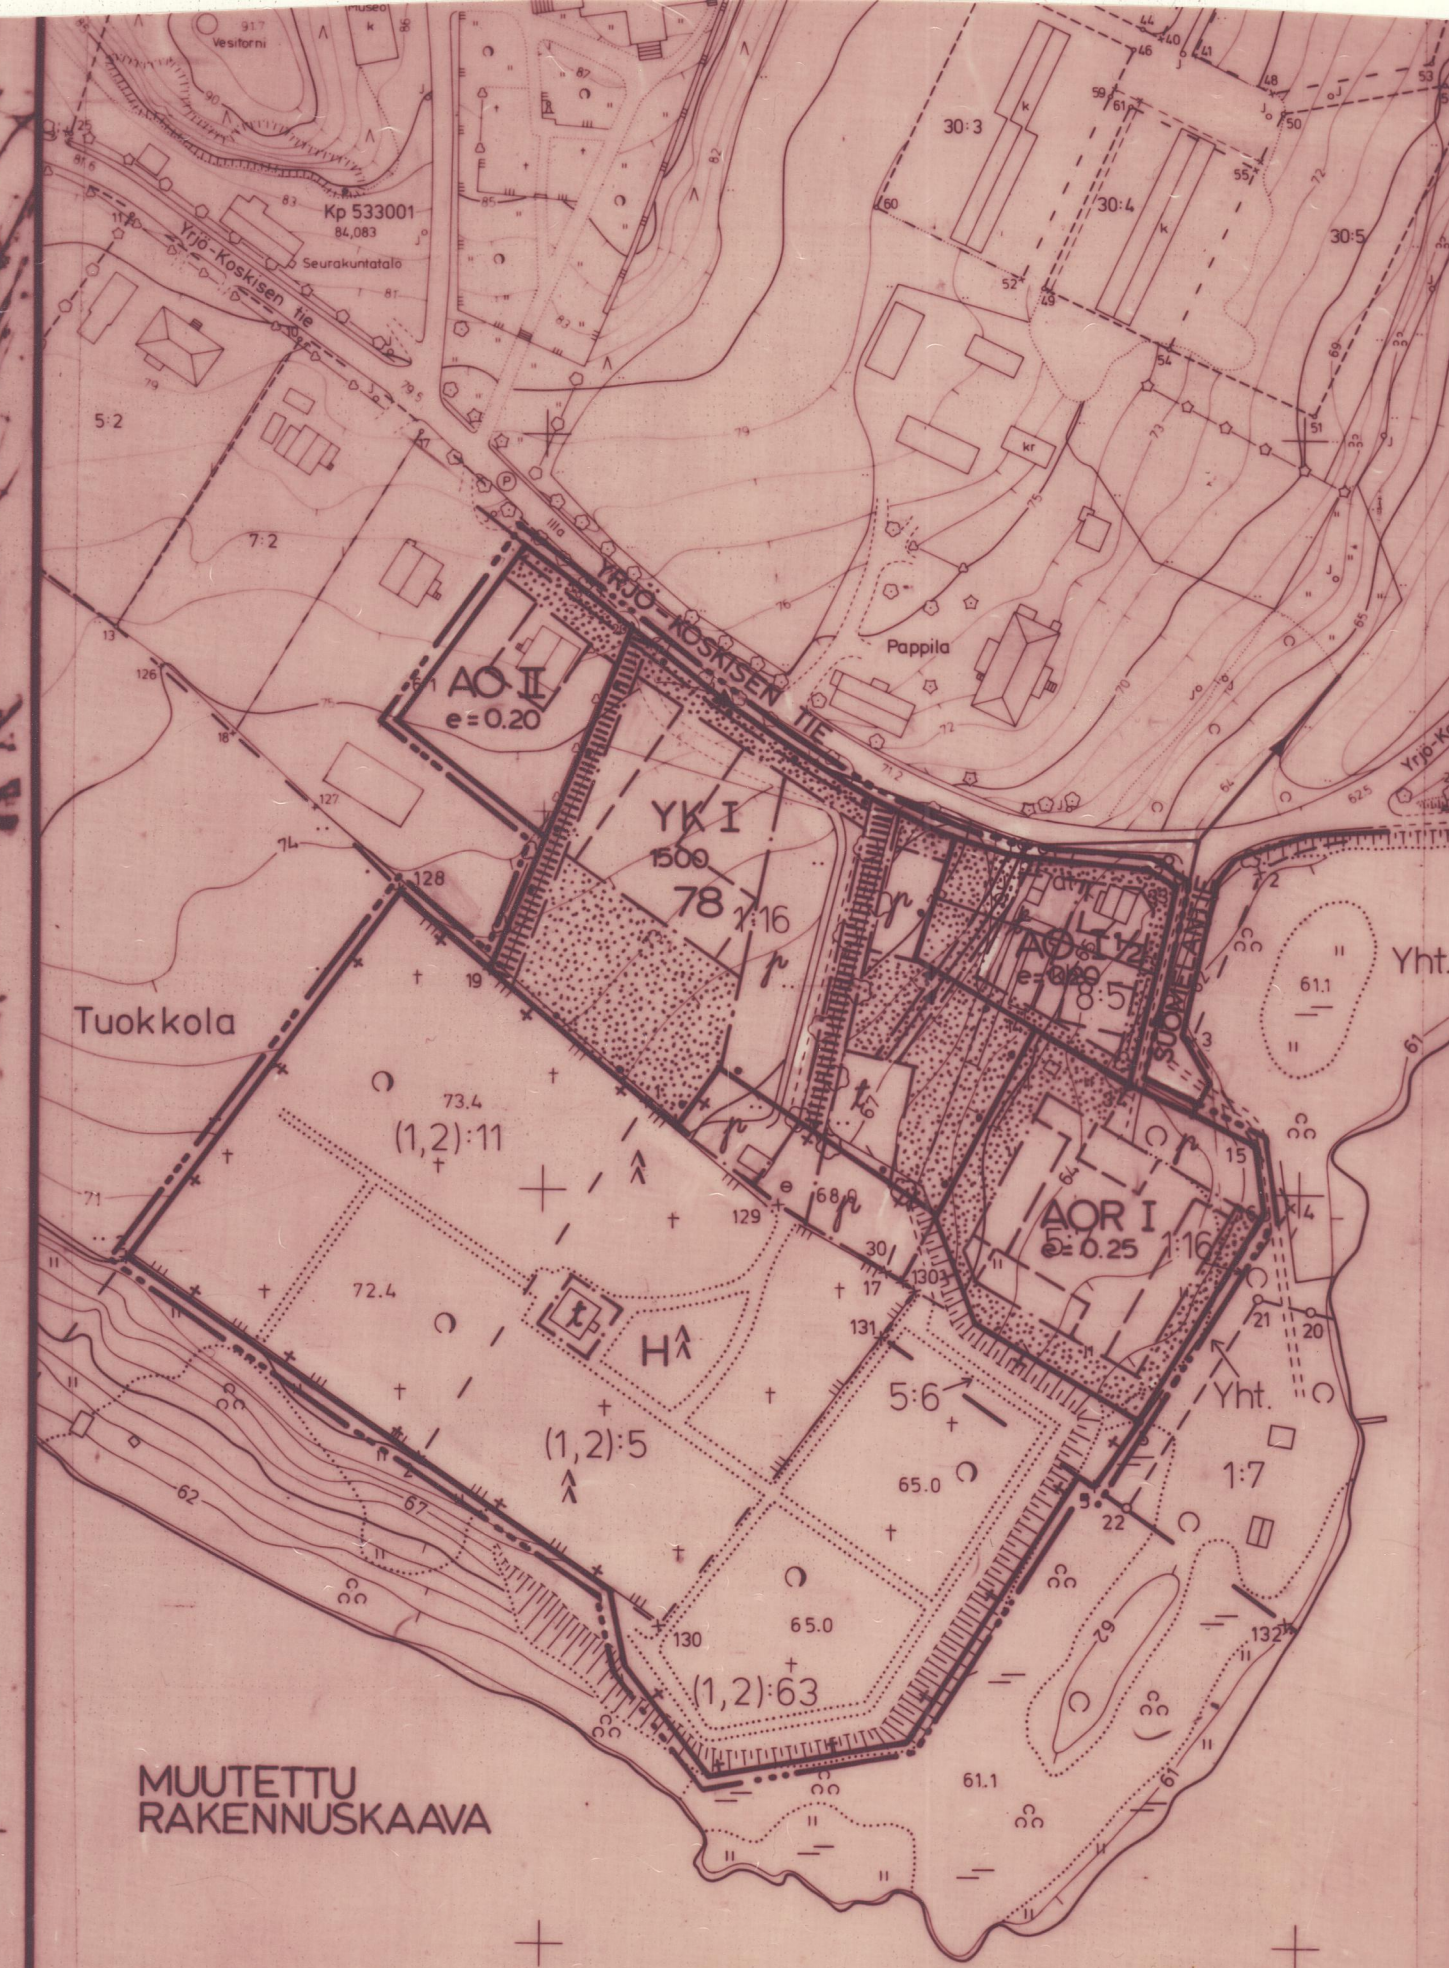

MUUTETTU
RAKENNUSKAAVA

Kirkkojärvi

60,6

HÄMEENKYRÖ

KIRKONSEUDUN RAKENNUSKAAVAN MUUTOS
KORTTELISSA 78 1:2000

RAKENNUSKAAVAMERKINNÄT JA -MÄÄRÄKSET

- 3 M SEN RAKENNUSKAAVA-ALUEEN ULKOPUOLELLA OLEVA VIIVA, JOTA VAHVISTAMINEN KOSKEE
- ERI KAAVAMÄÄRÄYSTEN ALAISTEN ALUEEN OSIEN VÄLINEN RAJA
- KORTTELIN, KORTTELINOSAN JA ALUEEN RAJA
- OHJEELLINEN RAKENNUSPAIKAN RAJA
- PUTKI- TAI TUNNELIVIEMÄRI
- 78 KORTTELIN NUMERO

SUOMELAN RAKENNUSKAAVATIEN NIMI

YLEISLLE JALANKULULLE VARATTU KORTTELIN OSA

ISTUTETTAVA RAKENNUSPAIKAN OSA

I ROOMALAINEN NUMERO, JOKA OSOITTA RAKENNUSTEN, RAKENNUKSEN TAI SEN OSAN SUURIMMAN SALLITUN VARSINAISEN KERROSLUVUN

e=0,25 TEHOAKUUSLUKU, ELI RAKENNUSPAIKAN KERROSLAN SUHDE RAKENNUSPAIKAN PINTA-ALAAN

1500 LUKU, JOKA OSOITTA SUURIMMAN SALLITUN KERROSLAN (m²)

OHJEELLINEN RAKENNUSALA

TALOUSRAKENNUKSEN RAKENNUSALA

I 1/2 MURTOLUKU ROOMALAISEN NUMERON JÄLJESSÄ OSOITTA ULLAKKOKERROKSESSA SALLITUN, KERROSLAAN LASKETTAVAN RAKENNUSOIKEUDEN

RAKENNUSKAAVA
SEKÄ HAUTAUS

AUTOPAI
1 ASUI

PYSÄKÖ

OMAKOT
TALOJE

OMAKOT

KIRKK
KORTT

LUONN

HAUTA

TAMPEREELLA, HU
SUUNNITTELUKES

PENTTI SIITONEN
dipl.ins.

HÄMEENKYRÖN KU
MUUTOKSEN HE
VIRALLISESTI

LÄÄNINHALLITU