


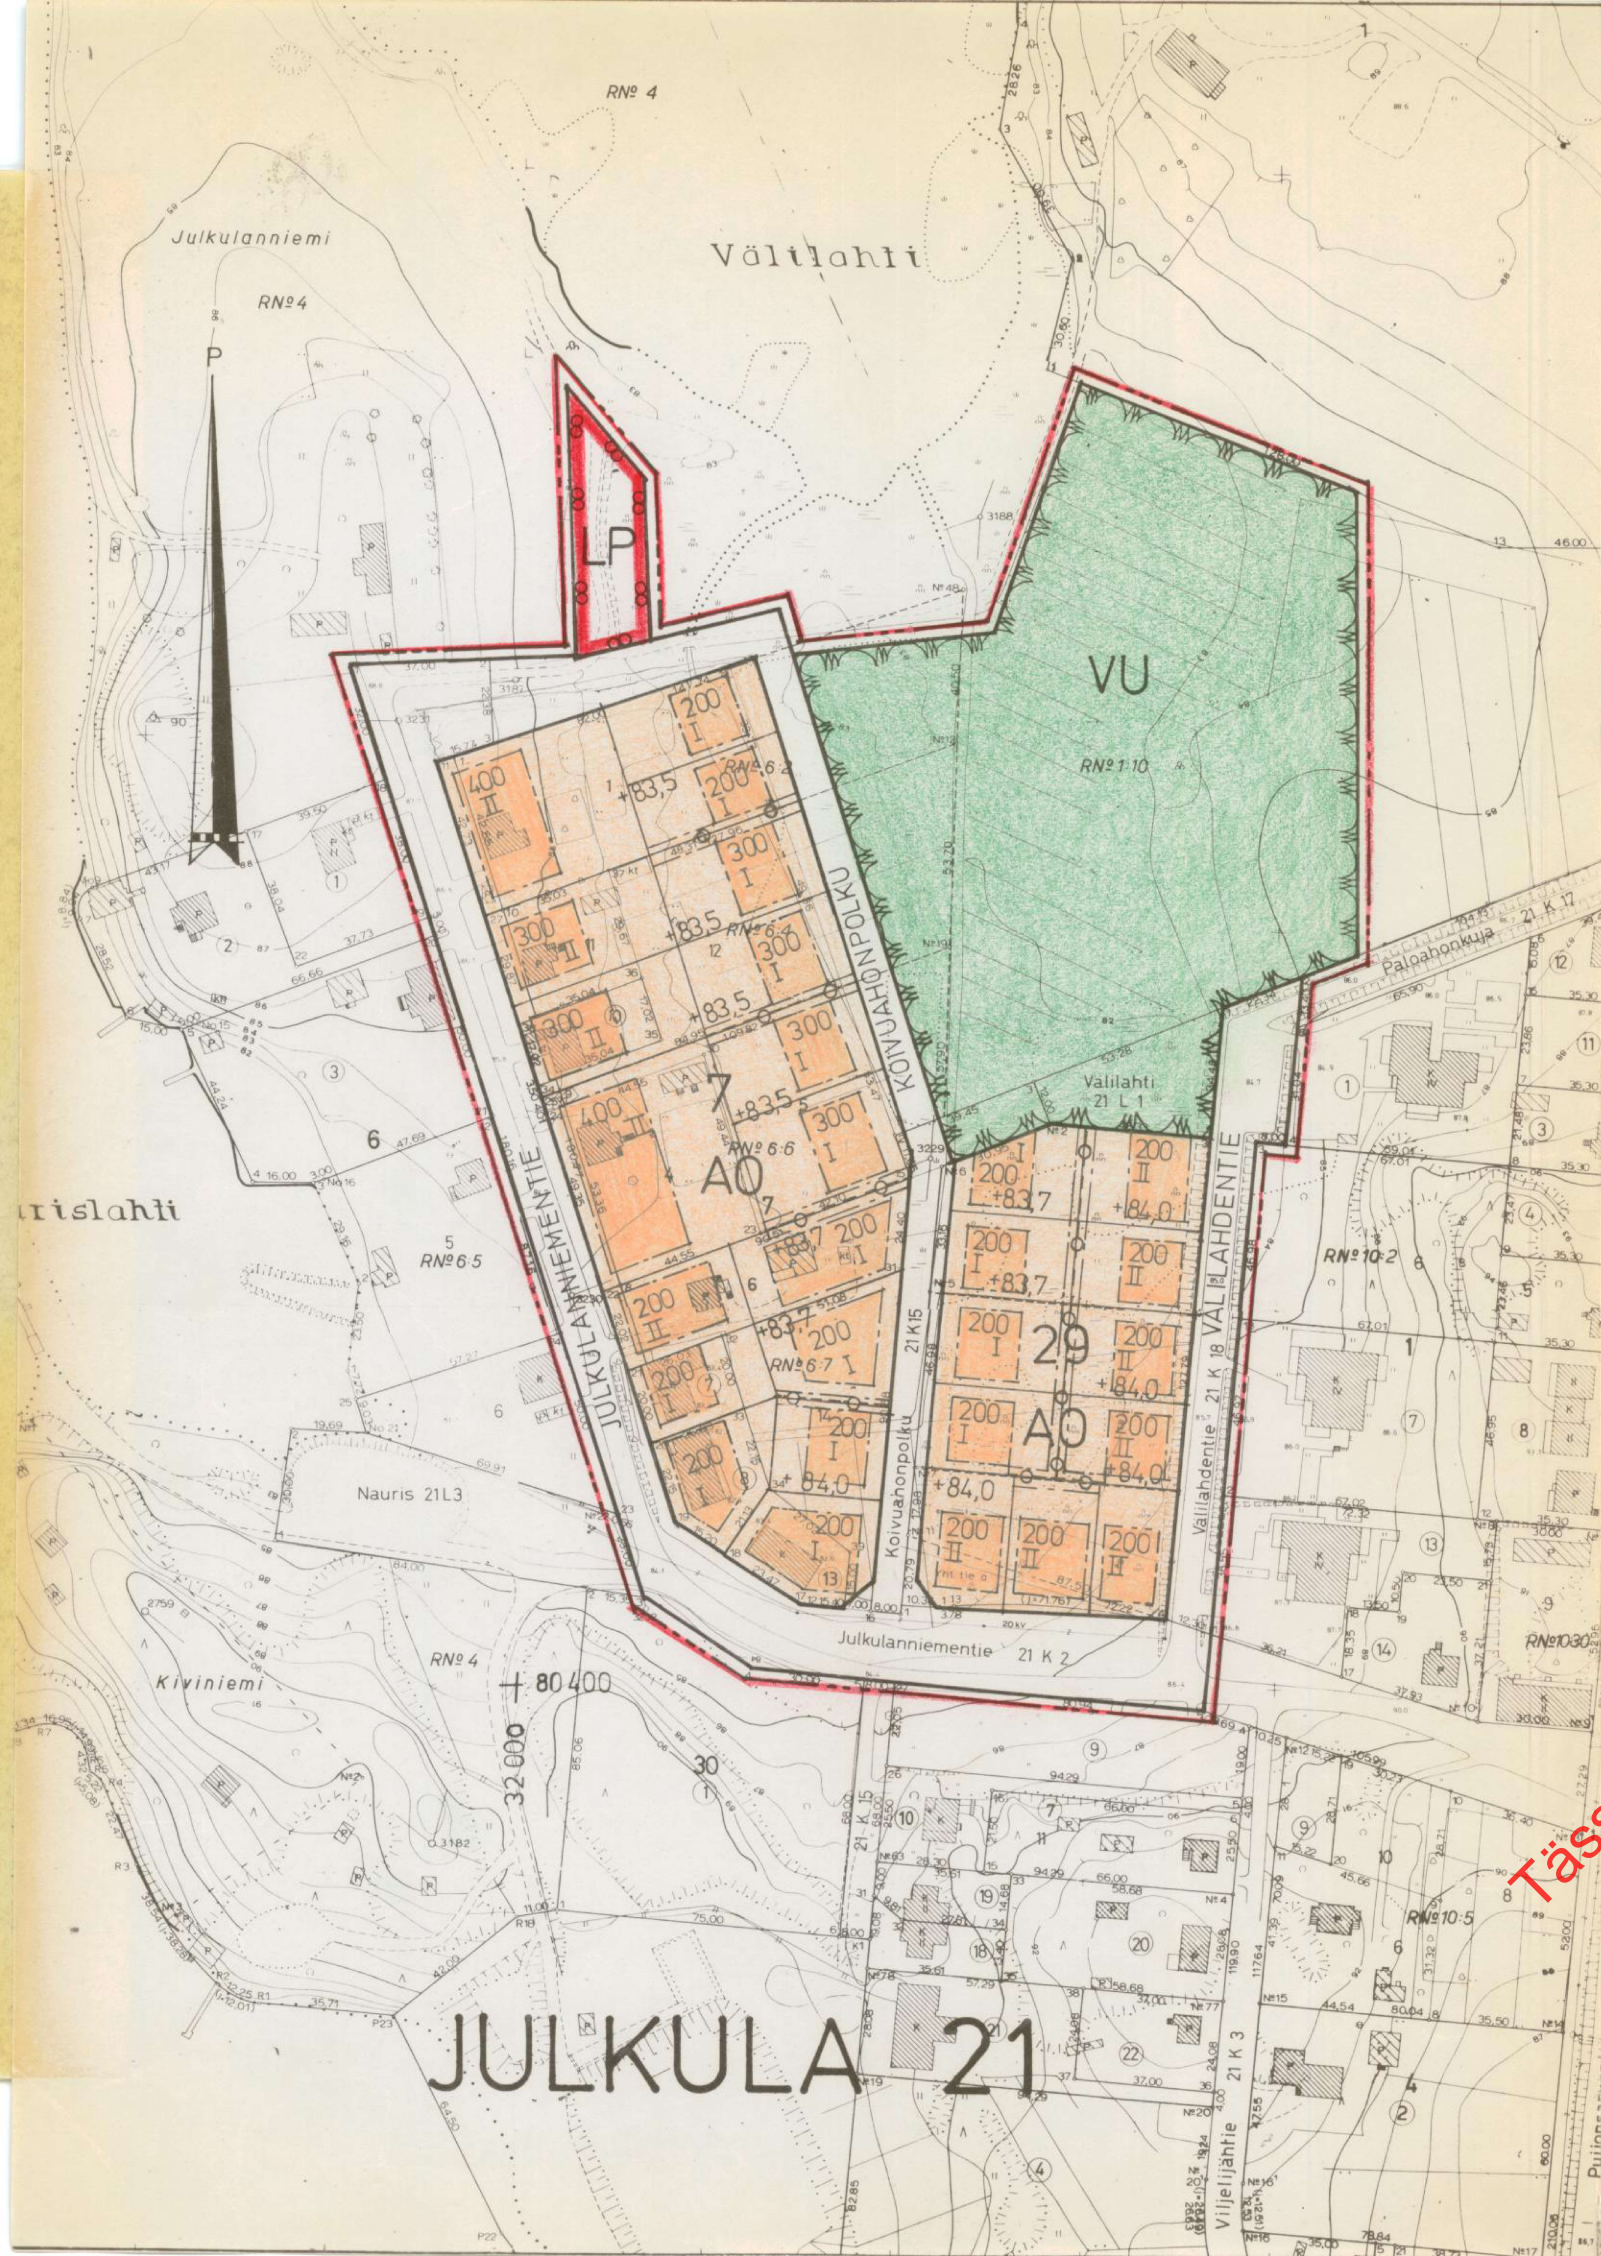

MERKINTÖJEN SELITYKSET JA ASEMAKAAVAMÄÄRÄYKSET:

- 3 m sen kaava-alueen ulkopuolella oleva viiva, jota vahvistaminen koskee.
- Korttelin, korttelinosan ja alueen raja
- Eri kaavamääräysten alaisten alueen osien välinen raja
- + — + Kaupunginosan raja
- Ohjeellinen tontin raja
- 21 Kaupunginosan numero
- JULK Kaupunginosan nimi
- 29 Korttelin numero
- JULKULANNIEM Kadun, korttelin, torin tai puiston nimi
- 200 Rakennusalue kerrosalaneliömetreinä
- II Rakennusala numero osoittaa rakennusten, rakennuksen tai sen osan suurimman sallitun kerrosluvun.
- Rakennusala. Selvyyden vaatiessa lyhyt poikkiviiva osoittaa rakennusalan puoleista osaa.
- Maanalaista johtoa varten varattu alueen osa
- + 84,0 Maanpinnan likimääräinen korkeusasema

A0

Erillispientalojen korttelialue

EE-1K

Erityisalue. Alueelle saa rakentaa pyykinpesuun tarvittavia rakennelmia. Pesuvedet tulee johtaa viemäriverkostoon.

LP

Yleinen pysäköintialue

VU

Urheilu- ja virkistyspalvelualue


KUOPIO

ASEMAKAAVANMUUTOS KOSKEE:

21 KAUPUNGINOSA (JULKULA)

KORTTELIT 7 JA 29 KATU-, PUISTO-, LIIKENNE- JA URHEILUALUEET

Mk 1:2000

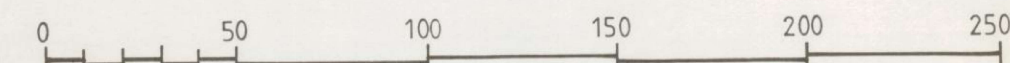

Kaupunginvaltuusto on kokouksessaan 7.2.1983 §:n 63 kohdalla hyväksynyt tämän asemakaavanmuutoksen.

Kuopio 15. 2.1983

Mikko Aro
II kaupunginsihteeri

Muutettu 20.11.-81, 1.2.1982, 22.10.1982

Vahvistettu sisäasiainministeriön päätöksellä n:o 606/514/83

13.5.1983

Säilytys

270

Pohjakartta on laadittu kaavojen pohjakartoista 4.2.1960 annetussa asetuksessa säädetyllä tarkkuudella. Karttoitus on suoritettu v. 1950 sekä täydennyskarttoitus v. 1974 ja 1977.

Kaupungeingeodeetti

Risto Kersalo

74/81 Ial Kuopion kaupungin tekninen virasto KAAVOITUSOSASTO

Pvm 20.7.1981

Mk 1:2000

Suunn MM

Piirt LL kaavoitusarkkitehti