

TOIJALA

ASEMAKAAVAN MUUTOS

RANTAKUJA


ASEMAKAAVAN MUUTOS KOSKEE:

2. kaupunginosan
korttelin 44 osaa
sekä katu- ja puistoalueita

ASEMAKAAVAN MUUTOKSELLA MUODOSTUU:

2. kaupunginosan
osakorttelit 44 ja 94
sekä katu-, puisto- ja vesialueita

ASEMAKAAVAMERKINNÄT:

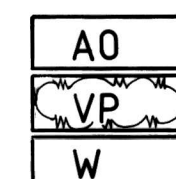

ERILLISPIENTALOJEN KORTTELIALUE.

PUISTO.

VESIALUE.

3 m sen kaava-alueen ulkopuolella oleva viiva, jota vahvistaminen koskee.

Korttelin, korttelinosan ja alueen raja.

Eri kaavamääräysten alaisten alueenosien välinen raja.

Ohjeellinen tontin raja.

2 Kaupunginosan numero.

44 Korttelin numero.

4 Tontin numero.

I Roomalainen numero osoittaa rakennusten, rakennuksen tai sen osan suurimman sallitun kerrosluvun.

I 1/2 Murtoluku roomalaisen numeron jäljessä osoittaa, kuinka suuren osa rakennuksen suurimman kerroksen alasta saa kaavassa lukumäärältään mainittujen kerrosten yläpuolella olevasta tilasta kerrosluvun estämättä käyttää kerrosalaan laskettavaksi tilaksi.

e=0.20 Tehokkuusluku eli kerrosalan suhde tontin pinta-alaan.


Istutettava alueen osa. Maanalaista johtoa varten varattu alueen osa.

Katu ja kadun nimi.

TOIJALA 29.10.1991
Kaavoitus- ja mittausosasto

Juho Nippala
tekni- sen viraston johtaja

Hyväksytty kaupunginvaltuustossa 15.4.1992
Vahvistettu Hämeen lääninhallituksessa 12.10.1992
Voimaantulokukuluutus 27.11.1992

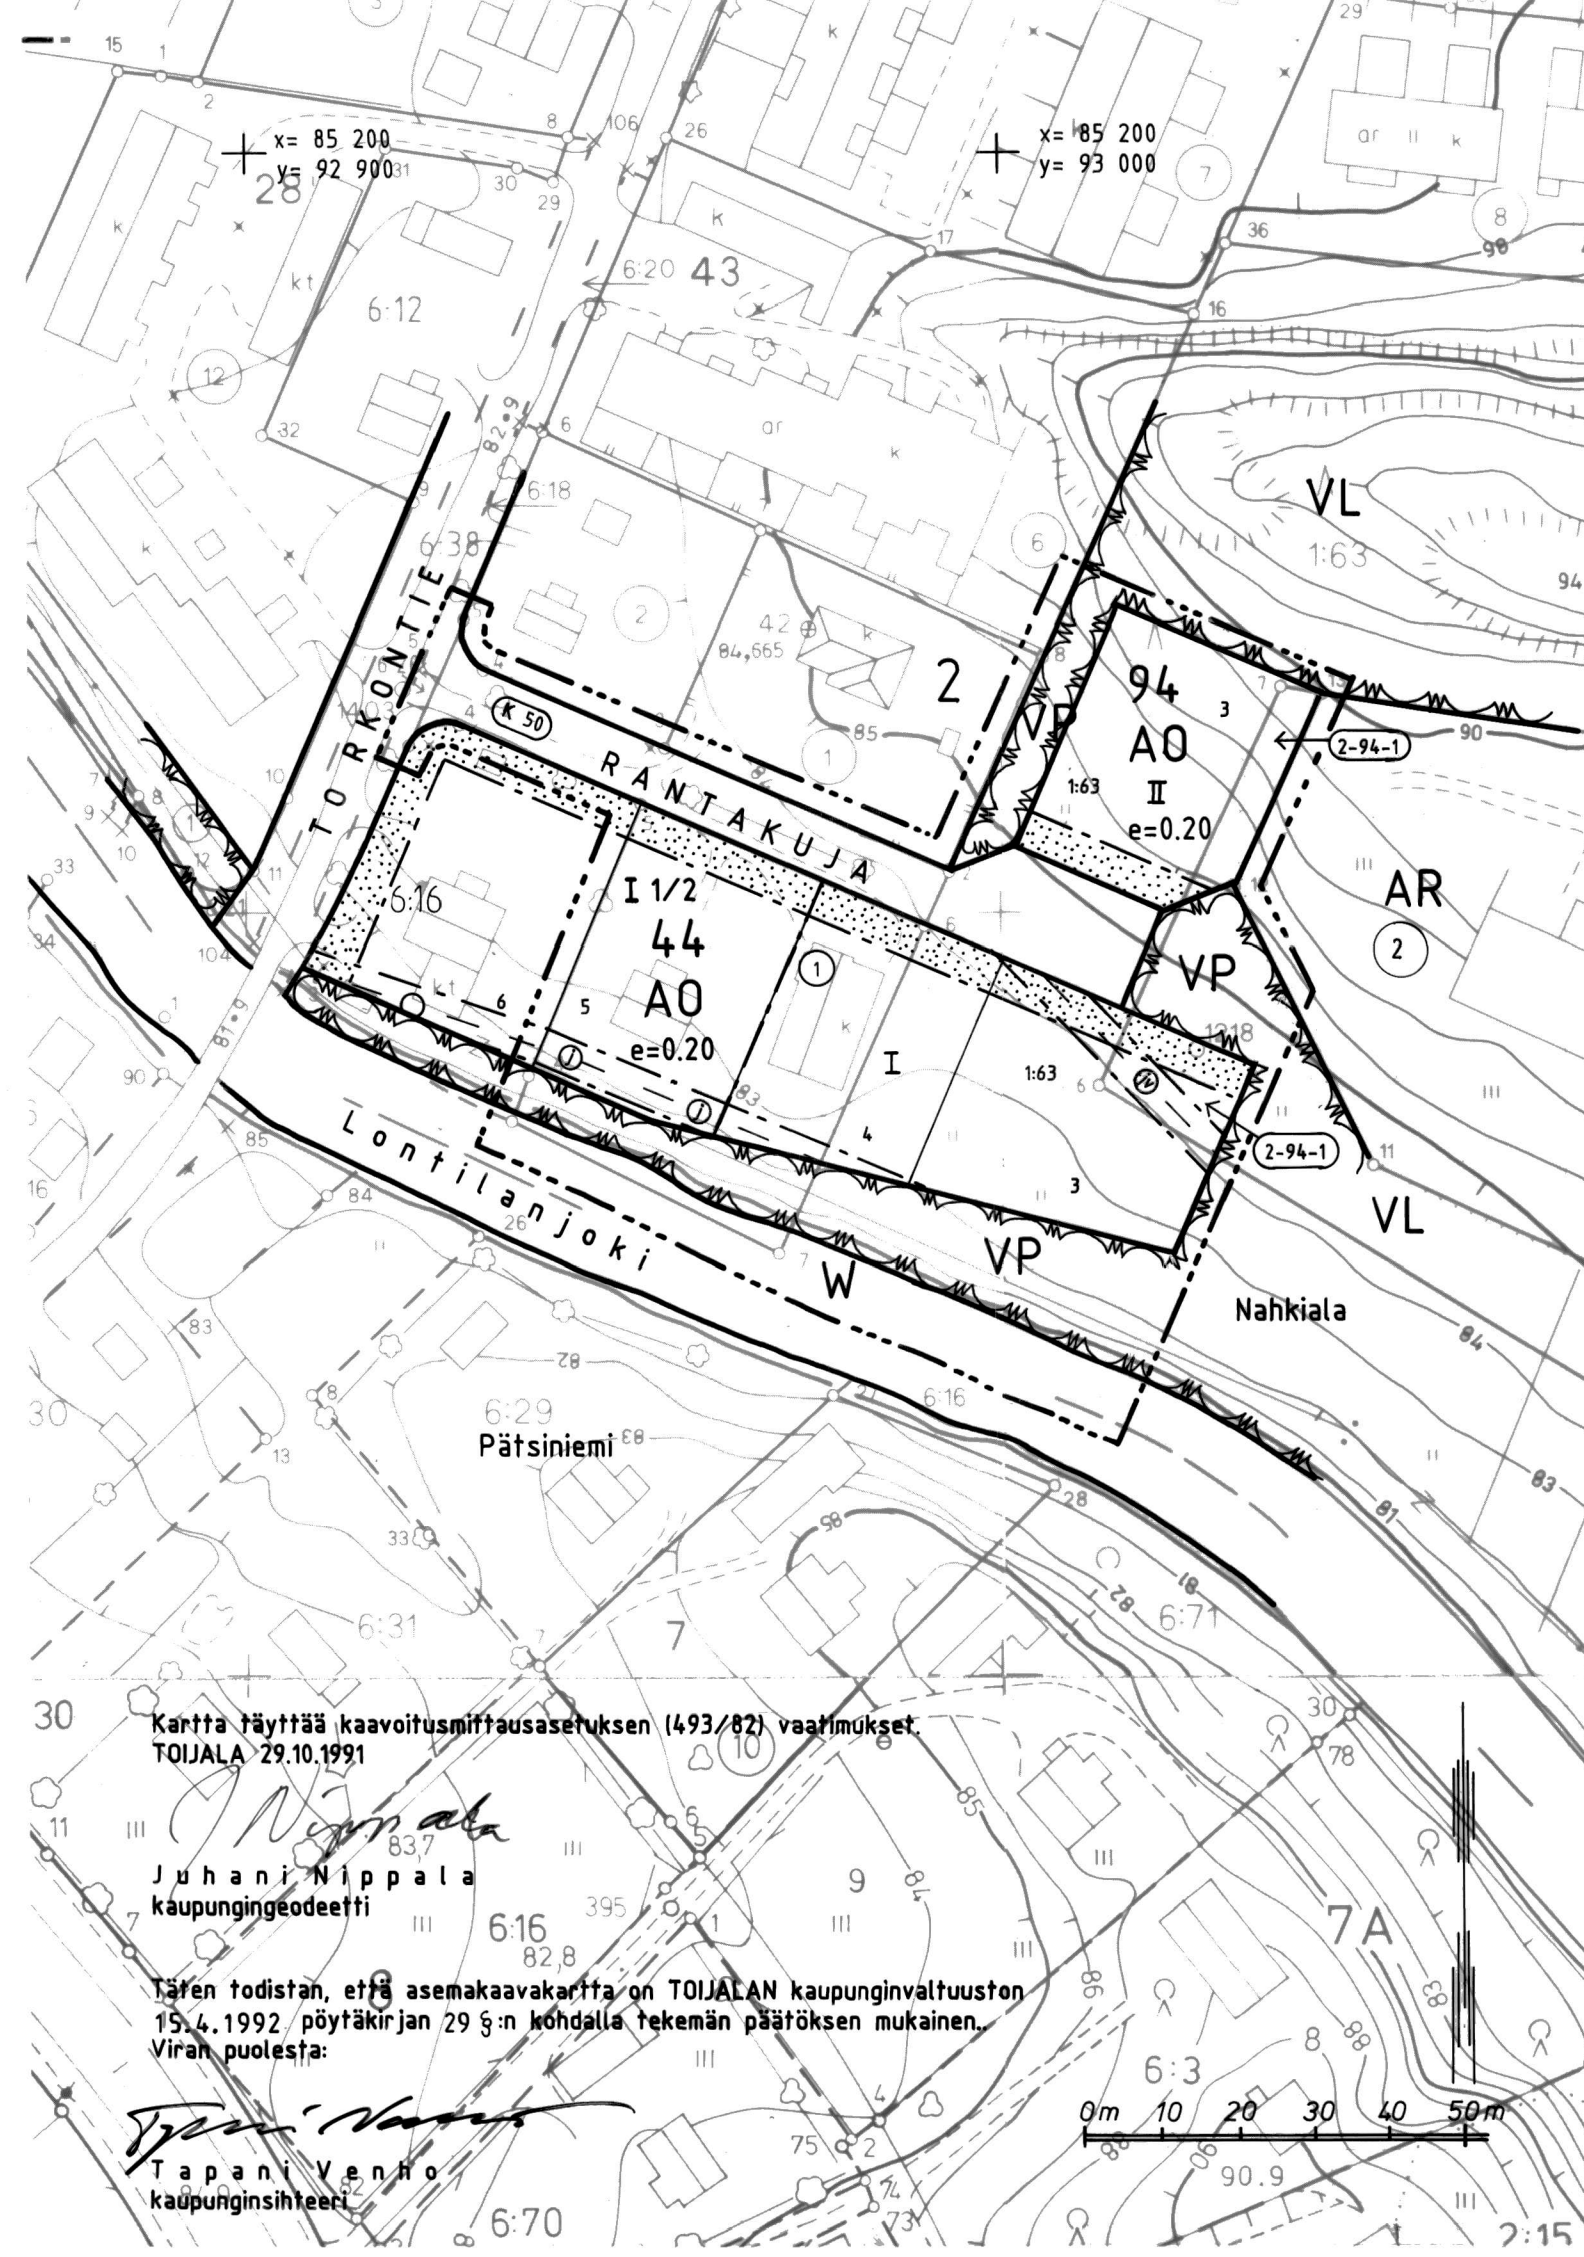


Kartta täyttää kaavoitusmittausasetuksen (493/82) vaatimukset.
TOIJALA 29.10.1991

Juho Nippala
kaupungingeodeetti

Täten todistan, että asemakaavakartta on TOIJALAN kaupunginvaltuuston
15.4.1992 pöytäkirjan 29 §:n pohdalla tekemän päätöksen mukainen.
Viran puolesta:

Tapio Venho
kaupunginsihiteeri

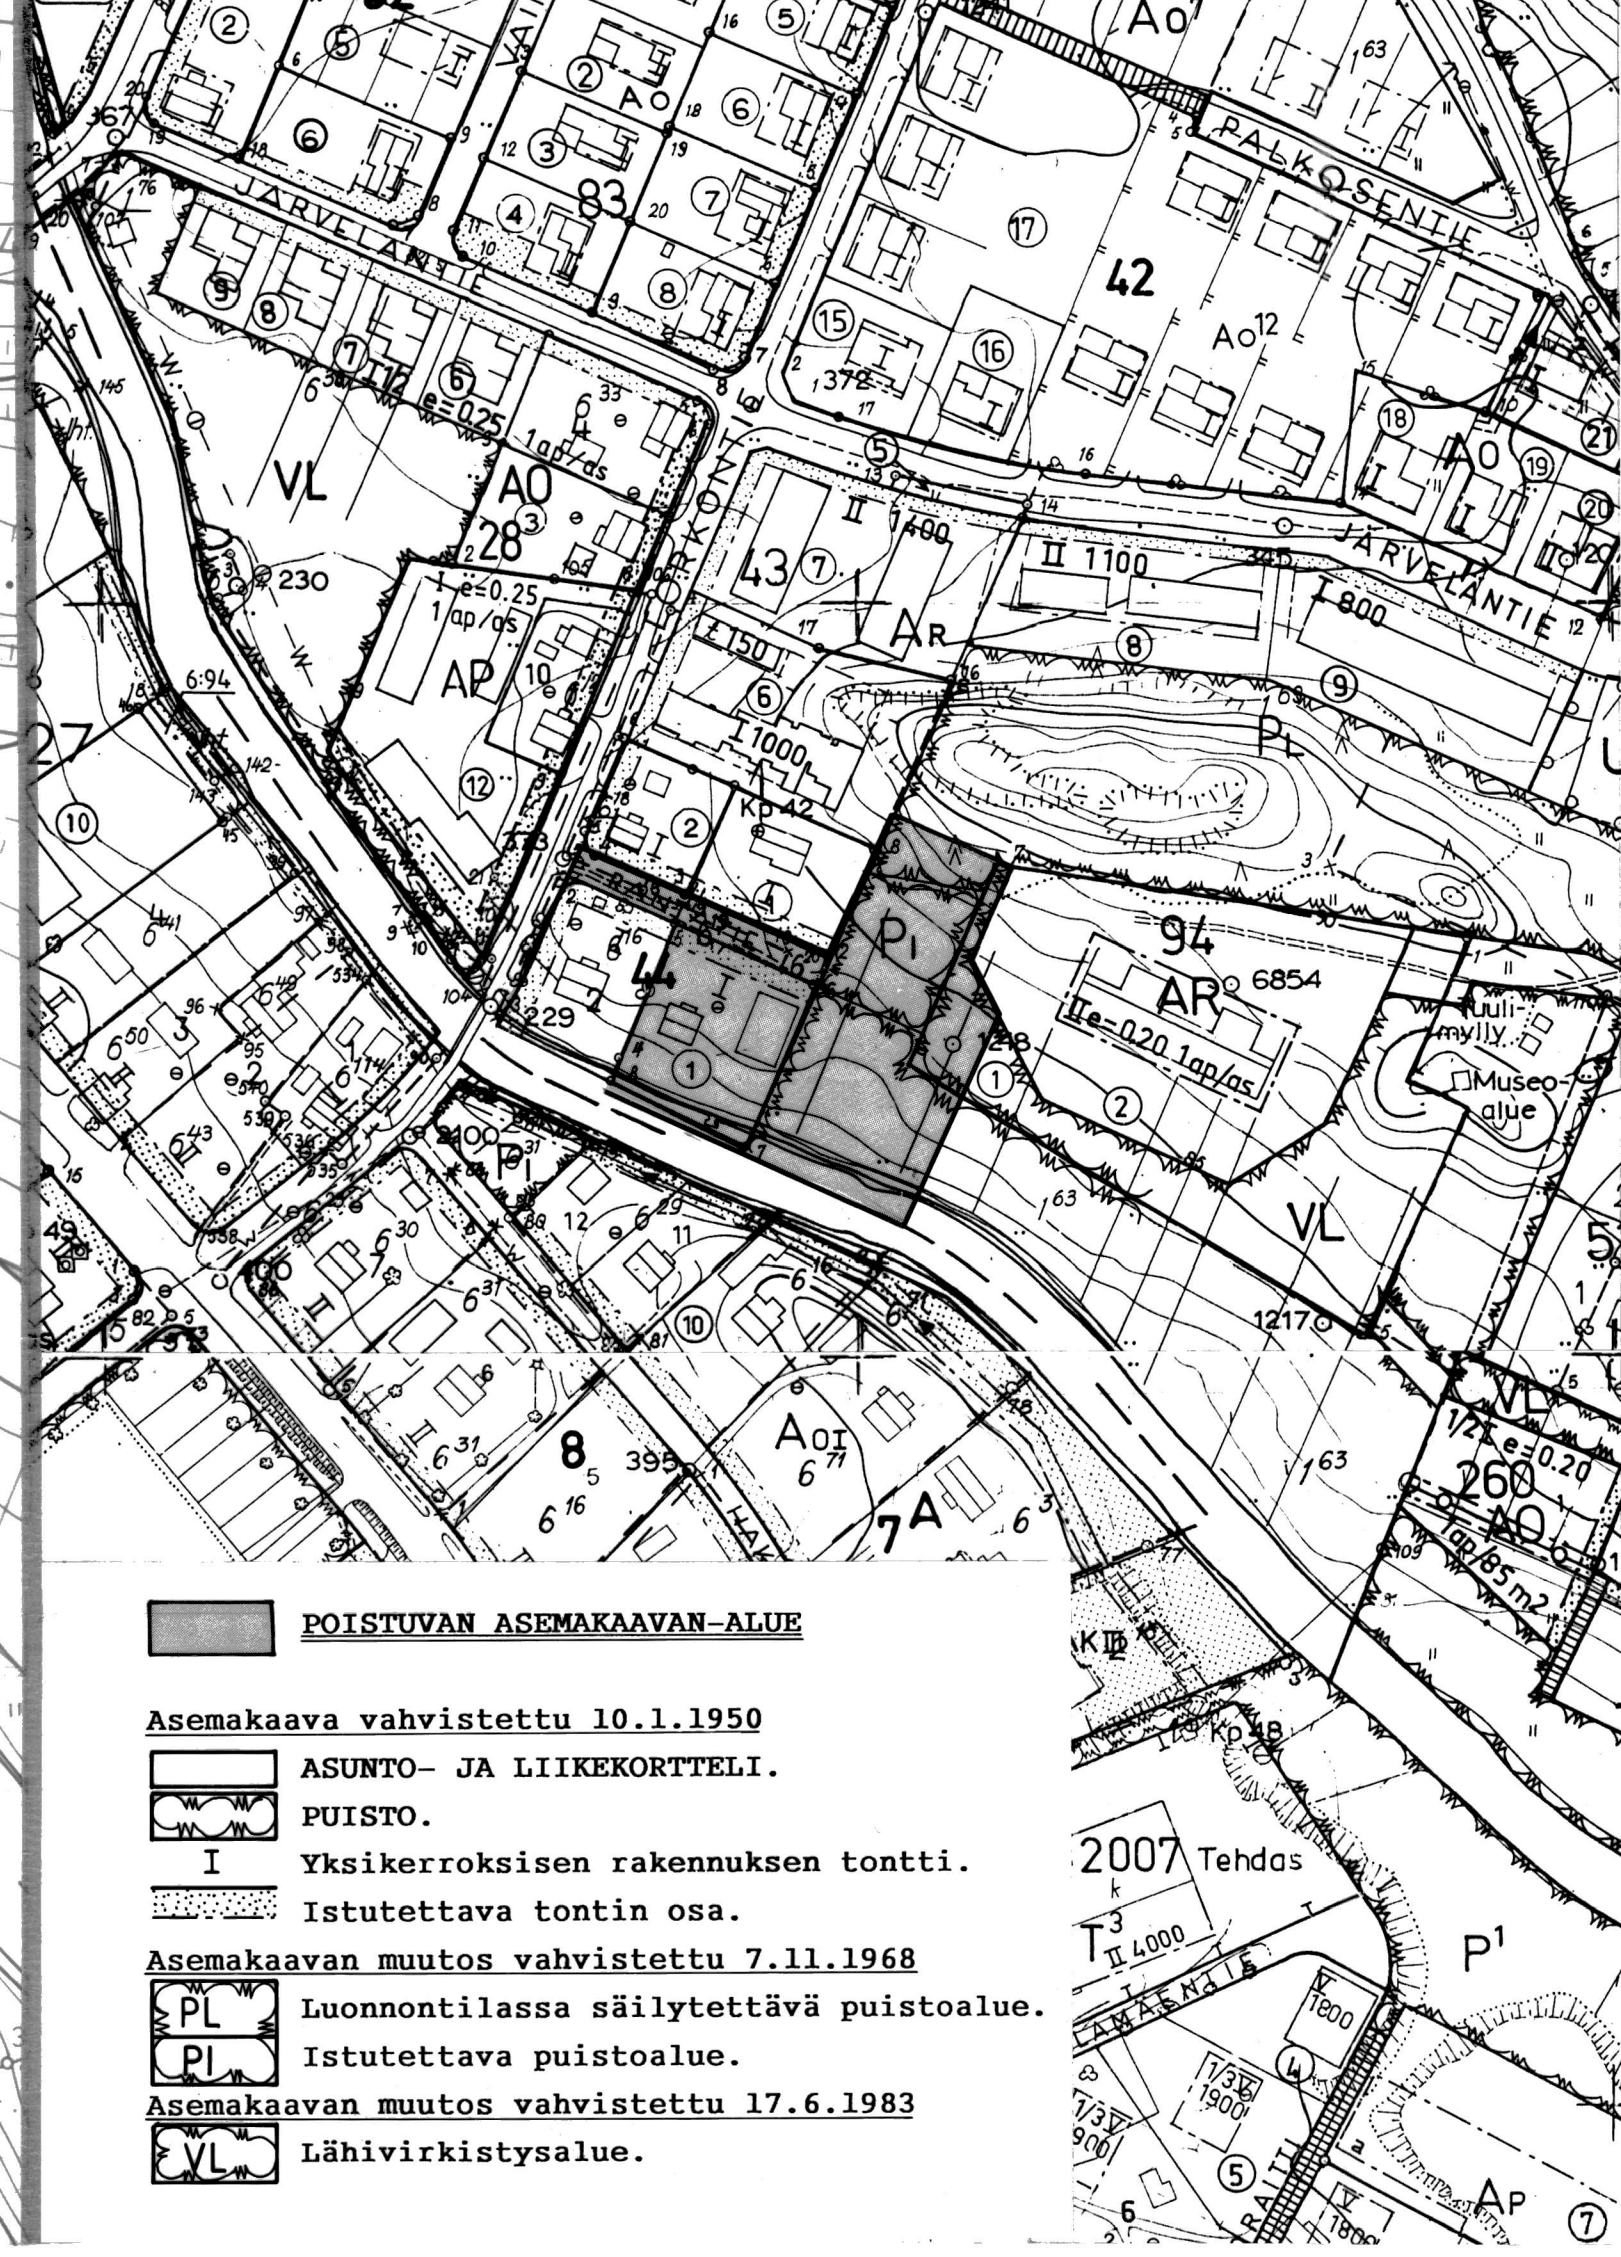

POISTUVAN ASEMAKAAVAN-ALUE

Asemakaava vahvistettu 10.1.1950

ASUNTO- JA LIIKEKORTTELI.

PUISTO.

I Yksikerroksisen rakennuksen tontti.

Istutettava tontin osa.

Asemakaavan muutos vahvistettu 7.11.1968

PL Luonnontilassa säilytettävä puistoalue.

PL Istutettava puistoalue.

Asemakaavan muutos vahvistettu 17.6.1983

VL Lähivirkistysalue.