


3469000

6813300

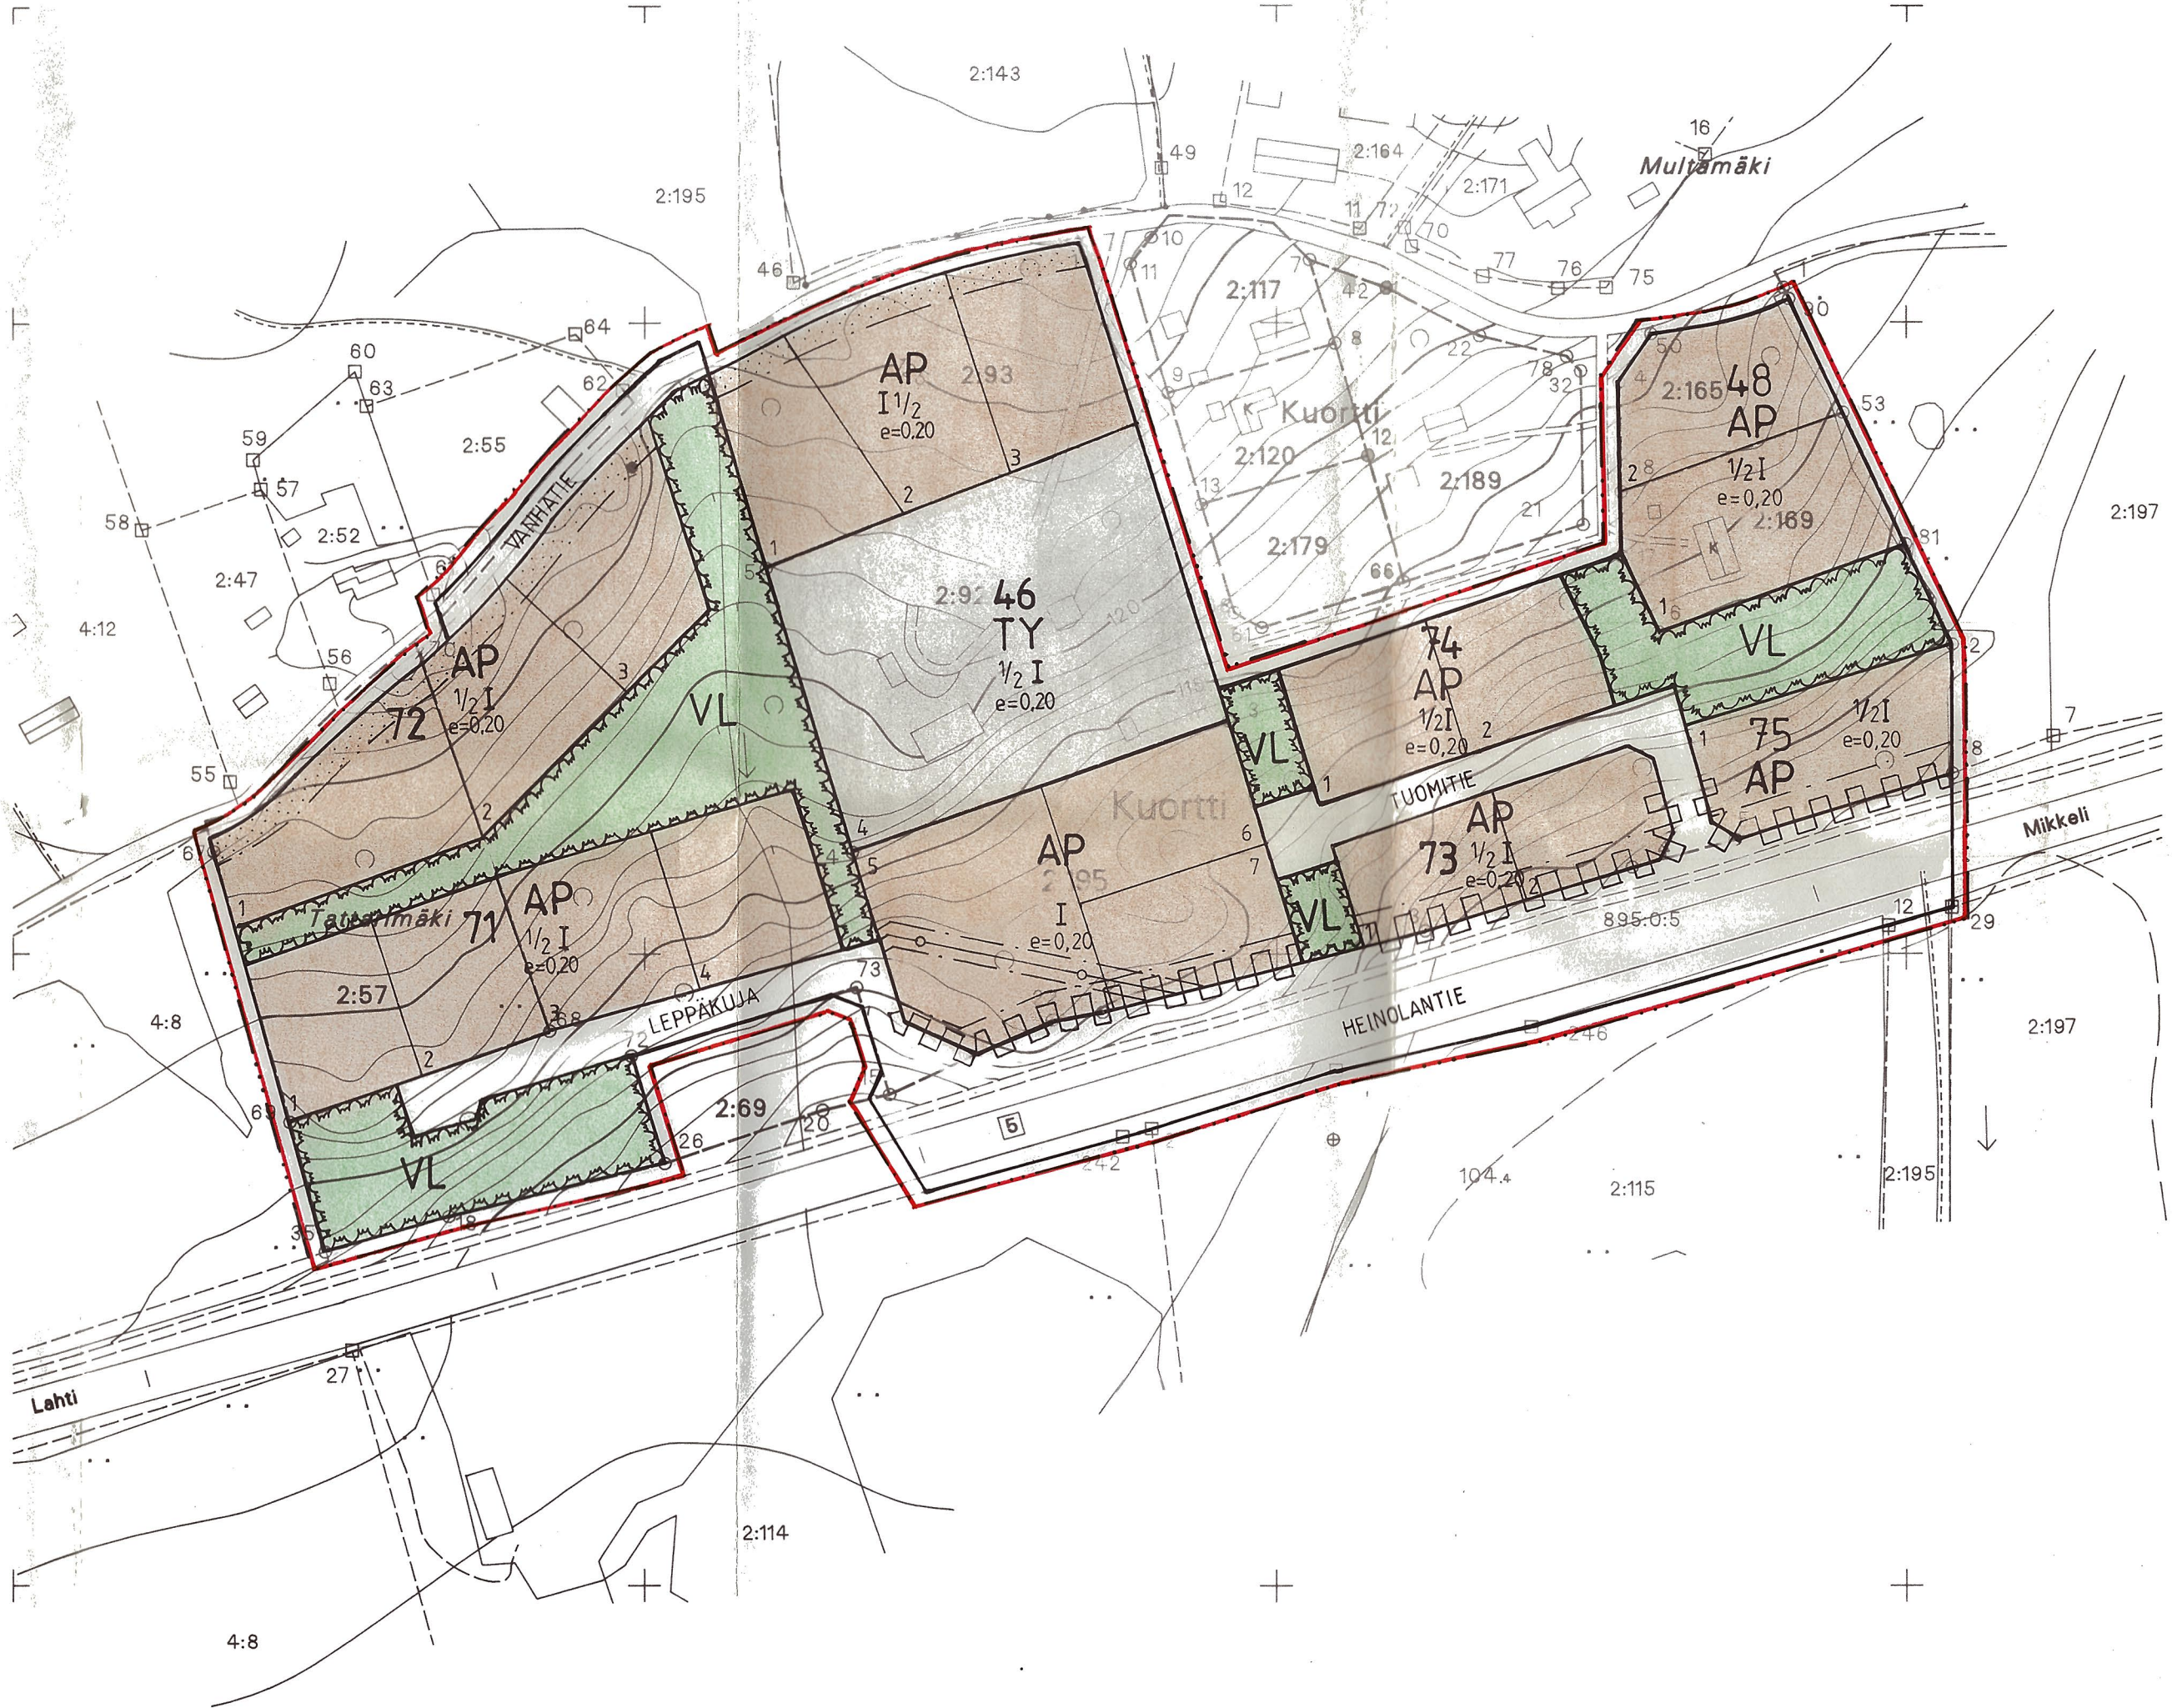

4:8

2:114

2:197

2:115

104.4

2:195

2:48

2:197

2:197

2:169

2:189

2:171

2:164

2:143


MAASTOKARTTA 1:2000

3123 02

6812500

3469000

KAAVOITUKSEN POHJAKARTTA 1:2000		KARTAN LAATIJA		ETELÄ-SAVON MAANMITTAUSTOIMISTO	
KUNTA	PERTUNMAA	ILMAKUVAAUS	1998	KARTOITUS	2000
KYLÄT	KUORTTI	KARTOITUSMENETELMÄ		STEREOKARTOITUS, A8	
LÄÄNI	ITÄ-SUOMI	KOORDINAATTIJÄRJESTELMÄ	KKJ	KORKEUSJÄRJESTELMÄ	N80
		KARTTA HYVÄKSYTTY	13.12.2000	JUHA TUOMINEN	

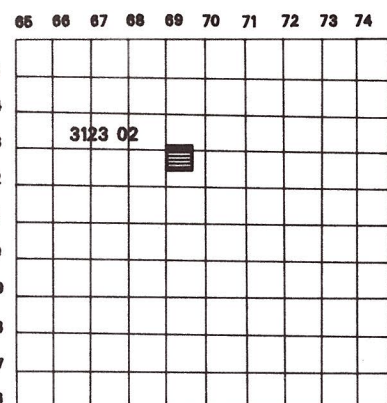

3469000

6813300

7

+

+

+

3469000

6812500

PERTUNMAA

KUORTTI

TATTARINMÄKI

Asemakaava ja Asemakaavan muutos 1:2000

Asemakaavalla muodostuvat korttelit 46, 48, 71, 72 ja 73 sekä niihin liittyvät virkistys- ja katualueet.

Asemakaavan muutos koskee kortteleita 46 ja 48 sekä niihin liittyviä puisto-, rakennuskaavat- ja liikennealueita.

Merkintöjen selitykset ja asemakaavamääräykset:

- AP** Asuinpienalojen korttelialue.
- TY** Ympäristöhäiriötä aiheuttamattomien teollisuusrakennusten korttelialue.
- VL** Lähivirkistysalue.
- 3 m sen kaava-alueen ulkopuolella oleva viiva, jota vahvistaminen koskee.
- Korttelin, korttelinosan ja alueen raja.
- Ohjeellinen tontin raja.

- 46** Korttelin numero.
- 1** Tontin numero.
- I** Roomalainen numero osoittaa rakennusten, rakennuksen tai sen osan suurimman sallitun kerrosluvun.
- 1/2 I** Murtoluku roomalaisen numeron edessä osoittaa, kuinka suuren osan rakennuksen suurimmasta kerroksen alasta saa kellarikerroksessa käyttää kerrosalaan laskettavaksi tilaksi.
- 1 1/2** Murtoluku roomalaisen numeron jäljessä osoittaa, kuinka suuren osan rakennuksen suurimman kerroksen alasta ullakon tasolla saa käyttää kerrosalaan laskettavaksi tilaksi.
- e = 0,20** Tehokkuusluku eli kerrosalan suhde tontin pinta-alaan.

- Rakennusala.**
- Katualue.**
- Istutettava alueen osa.** Alueen lävitse voi järjestää kulkuyhteyden tonteille.

- TUOMITIE** Kadun nimi.
- Katualueen rajan osa, jonka kohdalta ei saa järjestää ajoneuvoliittymää.
- Johtoa varten varattu alueen osa.

Sysmässä 27.2.2001, 4.9.2001, 29.10.2001

Veijo Lievonen
dipl. ins.
YKS-120

Jukka Valjakka
ins. AMK

KAAVATALO



Pertunmaan kunnanvaltuusto on kokouksessaan 17.9.2001 § 85 hyväksynyt tämän asemakaavan määräyksineen.