


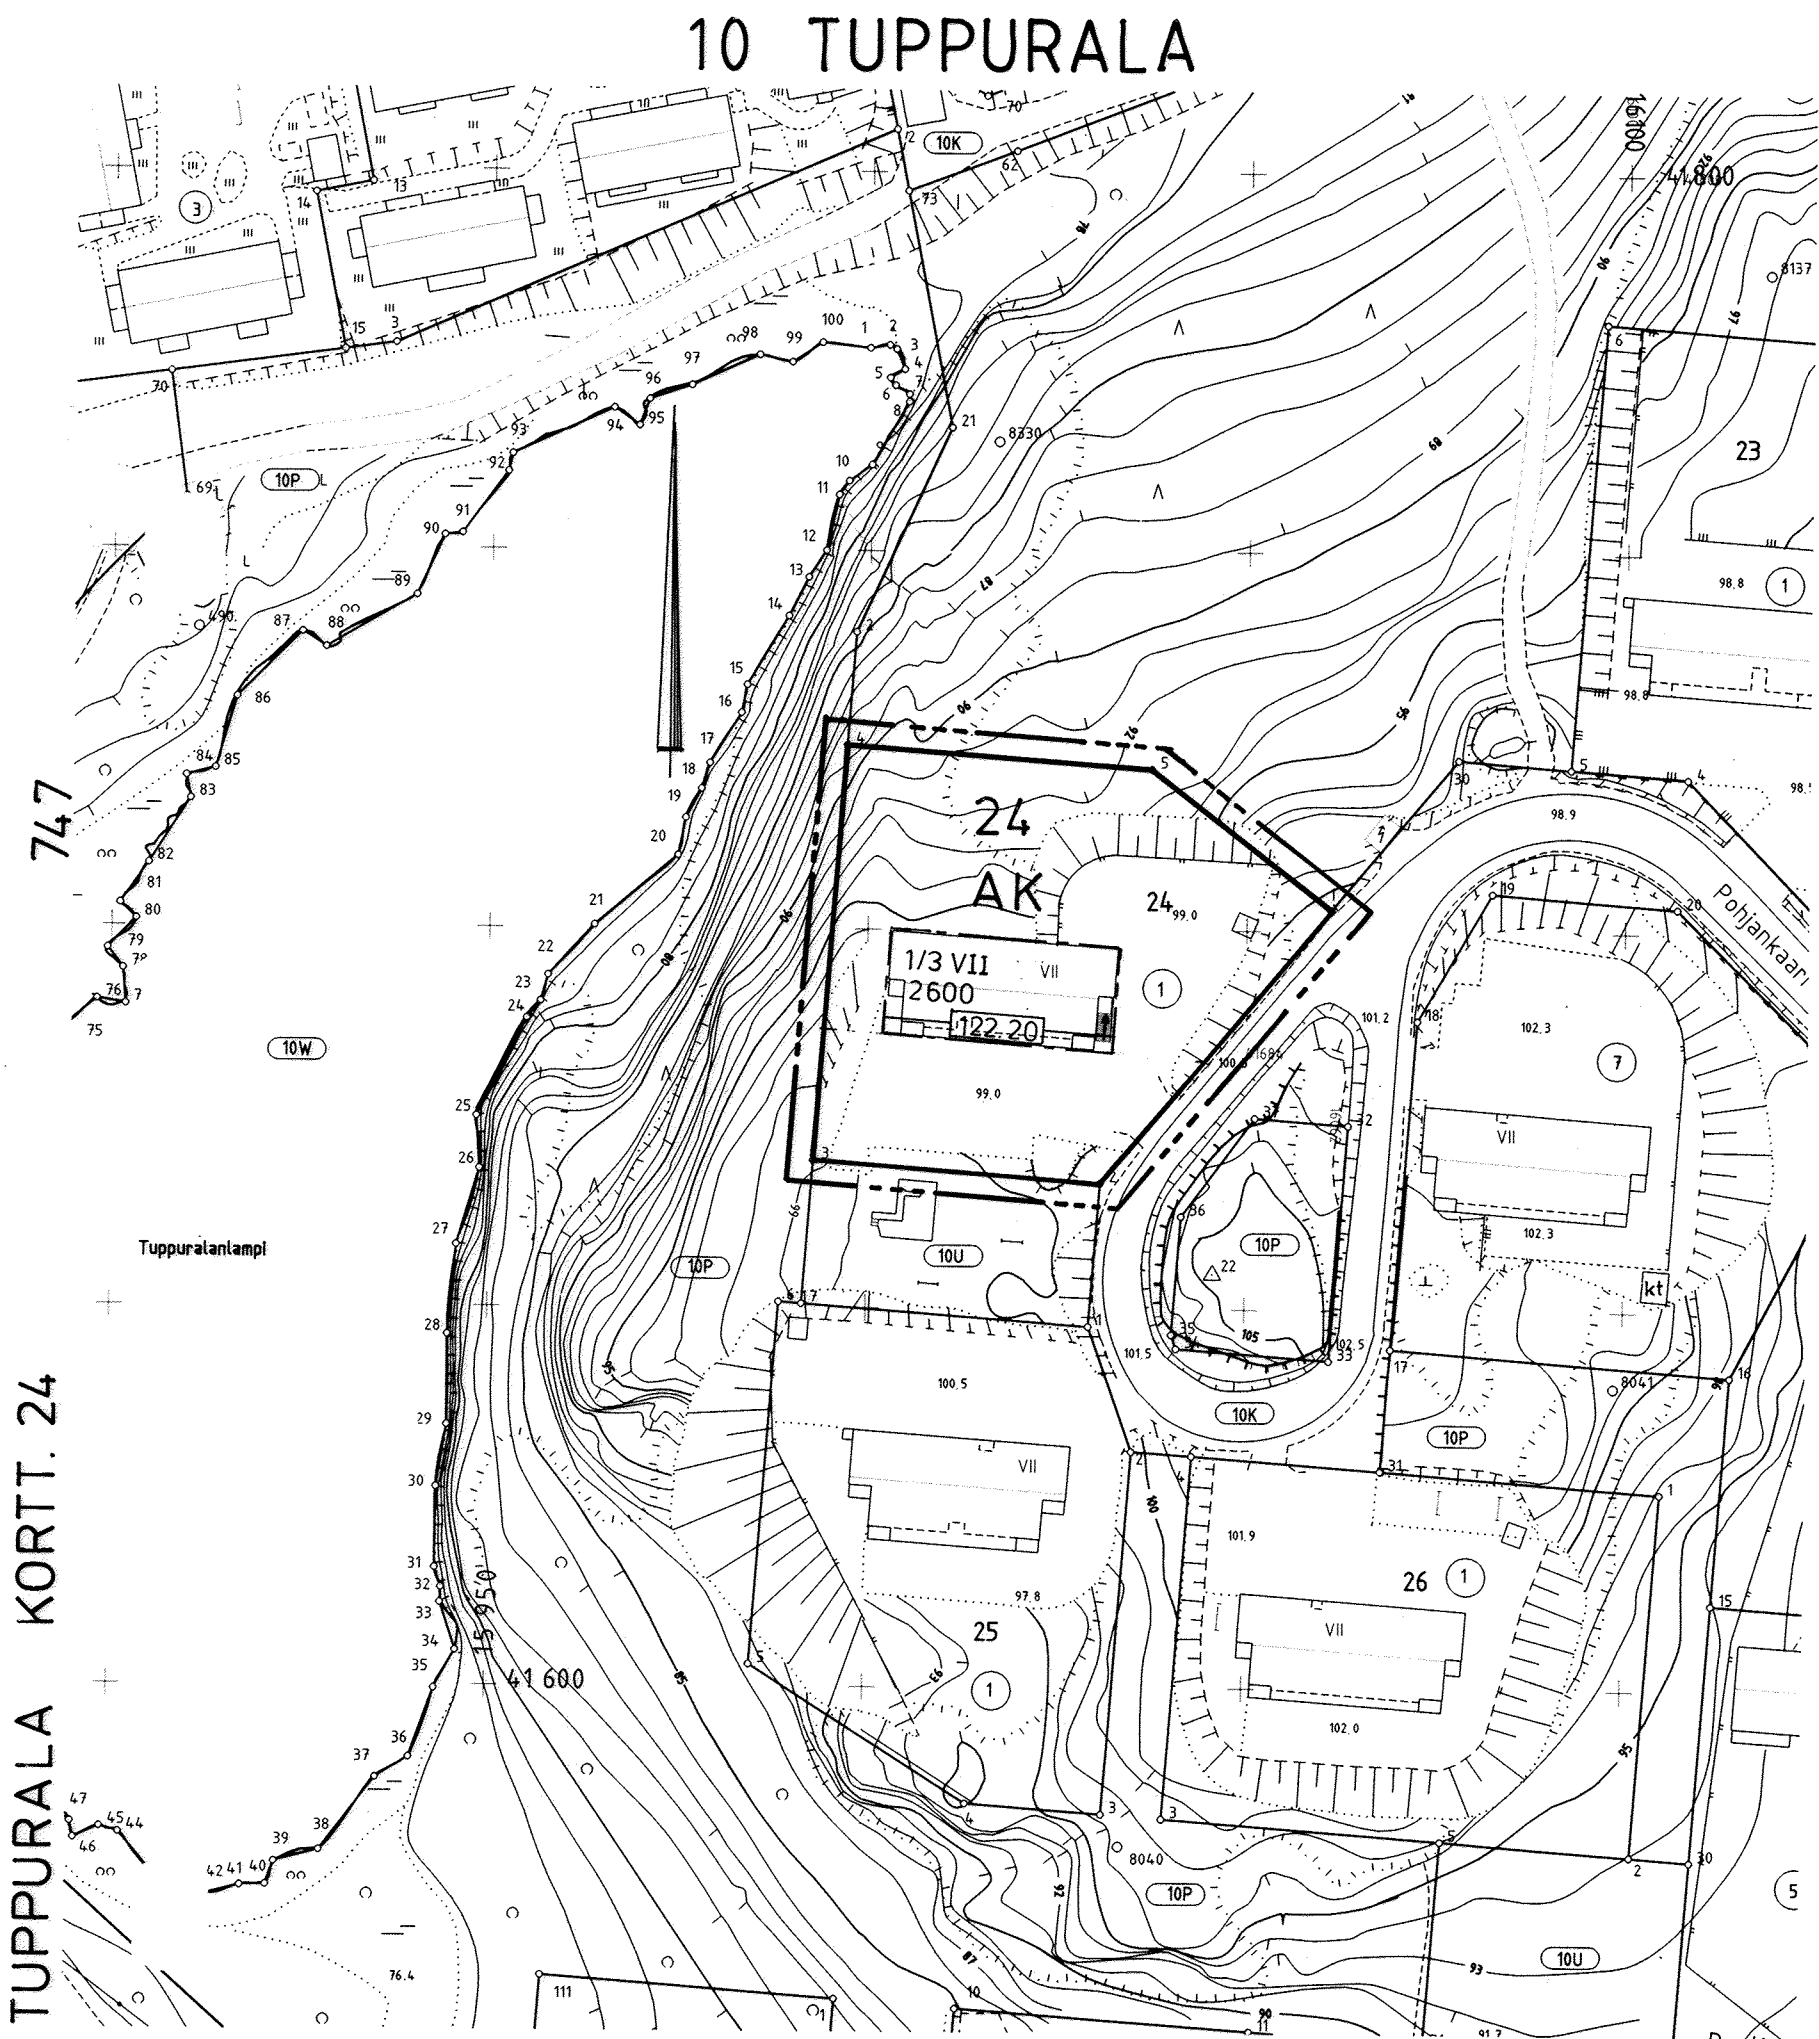

10. TUPPURALA KORTT. 24

ASEMAKAAVAMERKINNÄT JA -MÄÄRÄYKSET

AK

Asuinkerrostalojen korttelialue.

3 m sen kaava-alueen ulkopuolella oleva viiva, jota vahvistaminen koskee.

Korttelin, korttelinosan ja alueen raja.

Eri kaavamääräysten alaisten alueenosien välinen raja.

Kaupunginosan numero.

Kaupunginosan nimi.

Korttelin numero.

Rakennusoikeus kerrosalaneliömetreinä.

Murtoluku roomalaisen numeron edessä osoittaa, kuinka suuren osan rakennuksen suurimman kerroksen alasta saa kaavassa lukumäärältään mainittujen kerrosten alapuolella olevasta tilasta kerrosluvun estämättä käyttää kerrosalaan laskettavaksi tilaksi.

Rakennusala.

Rakennuksen julkisivupinnan ja vesikaton leikkauskohdan ylin korkeusasema.

YLEISMÄÄRÄYKSET

Rakentamattomat tontin osat, joita ei käytetä tontille välttämättömiin kulkuteihin, pysäköintiin tai oleskelu- ja leikkialueiksi, on istutettava ja pidettävä huolitellussa kunnossa.

Autopaikkavaatimus:

1 autopaikka/asuinhuoneisto.

10  
TUP  
24

2600

1/3 VII

122.20

| MIKKELI   |       | ASEMAKAAVAN MUUTOS 1:1000                                     |                   |
|---|-------|---------------------------------------------------------------|-------------------|
| Asemakaavan muutos koskee:<br><br>10. kaupunginosan (Tuppuralan) korttelin 24 tonttia 1.                                                                  |       |                                                               |                   |
| KAAVOITUSALOITE   | .19   | NÄHTÄVILLÄ .1997 - .1997                                      |                   |
| KAAVOITUSPÄÄTÖS   | .19   |                                                               |                   |
| POHJAKARTTA TÄYTTÄÄ ASETUKSEN<br>N:O 493/24.6.1982 VAATIMUKSET<br>MIKKELI 3. 4.1998<br><br>AP. KAUPUNGINGEODEETTI <i>Matti Lehtinen</i><br>MATTI LEHTINEN |       | KAUPUNGINVALTUUSTO .19<br>MIKKELI .19<br><br>KANSLIAPÄÄLLIKKÖ |                   |
| MIKKELIN KAUPUNKI<br>TEKNINEN VIRASTO<br>KAAVOITUS   |       | KAUPUNGINHALLITUS HYVÄKSYNYT 8. 6. 1998                       |                   |
|   |       | KAUPUNGINVALTUUSTO HYVÄKSYNYT 15. 6. 1998                     |                   |
| LAAT.   | PRIK. | TARK.                                                         | MUUTOS            |
| MIKKELI 3.4.1998   |       | LAINVOIMAINEN .19                                             | NUMERO            |
| KAAVOITUSPÄÄLLIKKÖ <i>Pertti Räsänen</i><br>PERTTI RÄSÄNEN                                                                                                |       | PIIRRETTY<br>AJANTASAKARTALLE .19<br>HAKEMISTOKARTALLE .19    | 747<br>LIITE 3 -1 |