
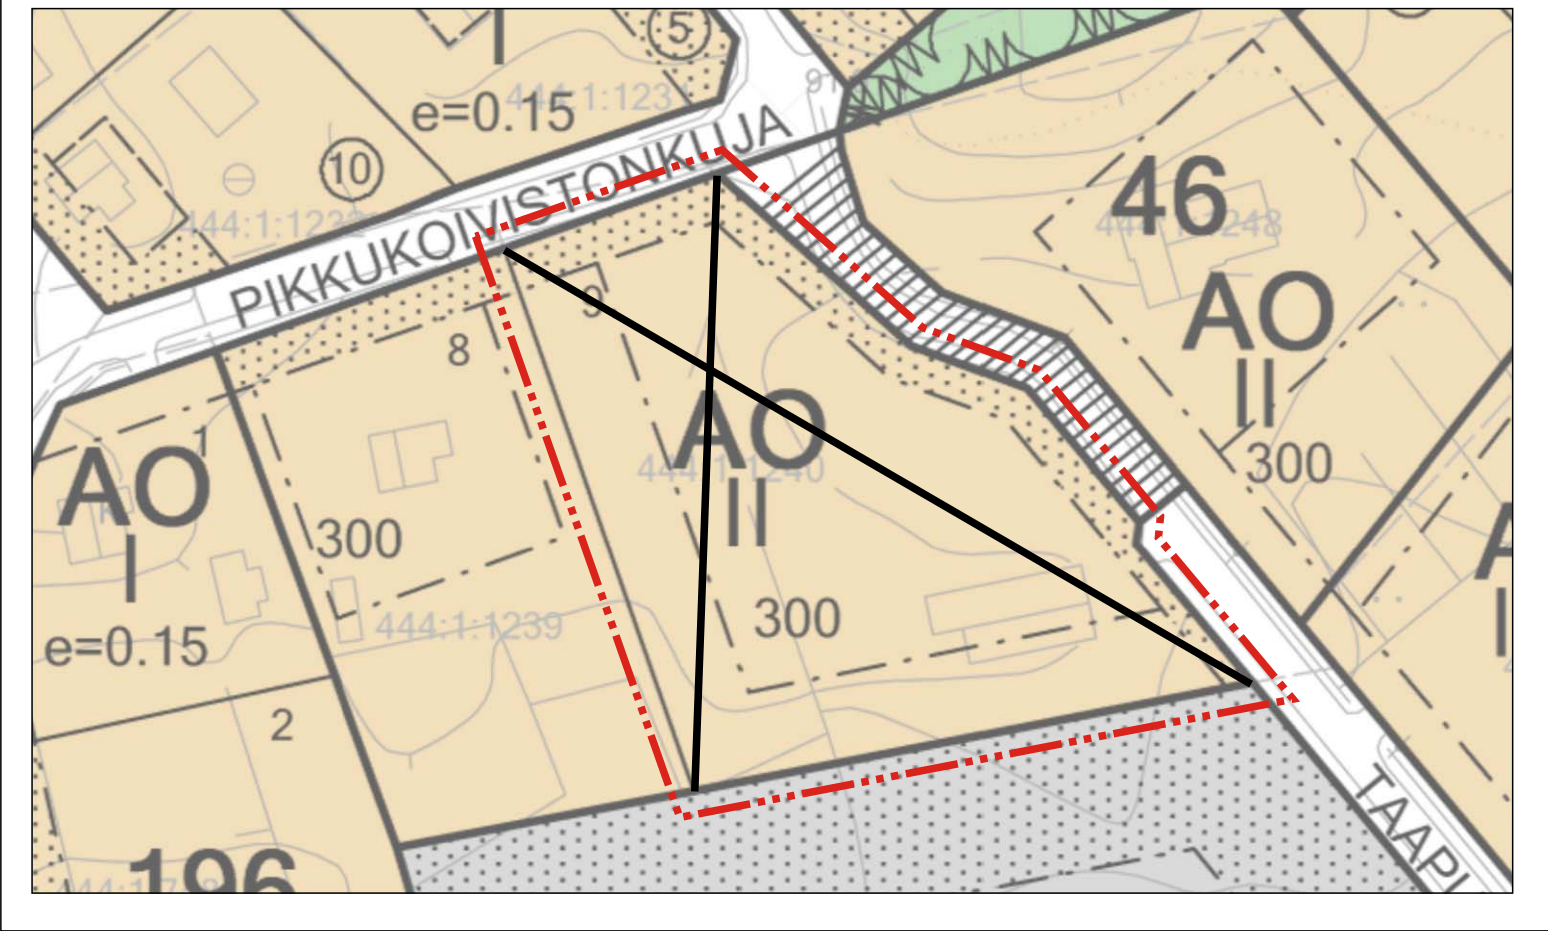
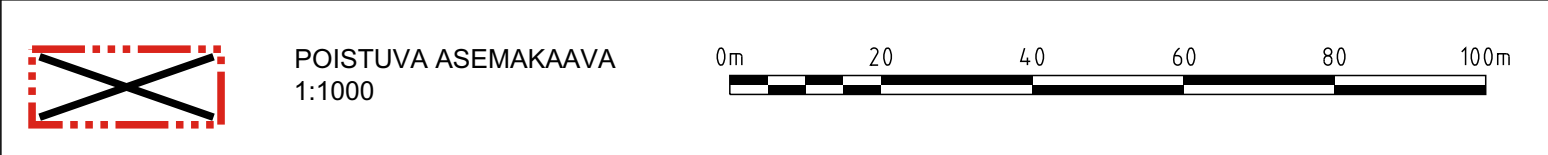


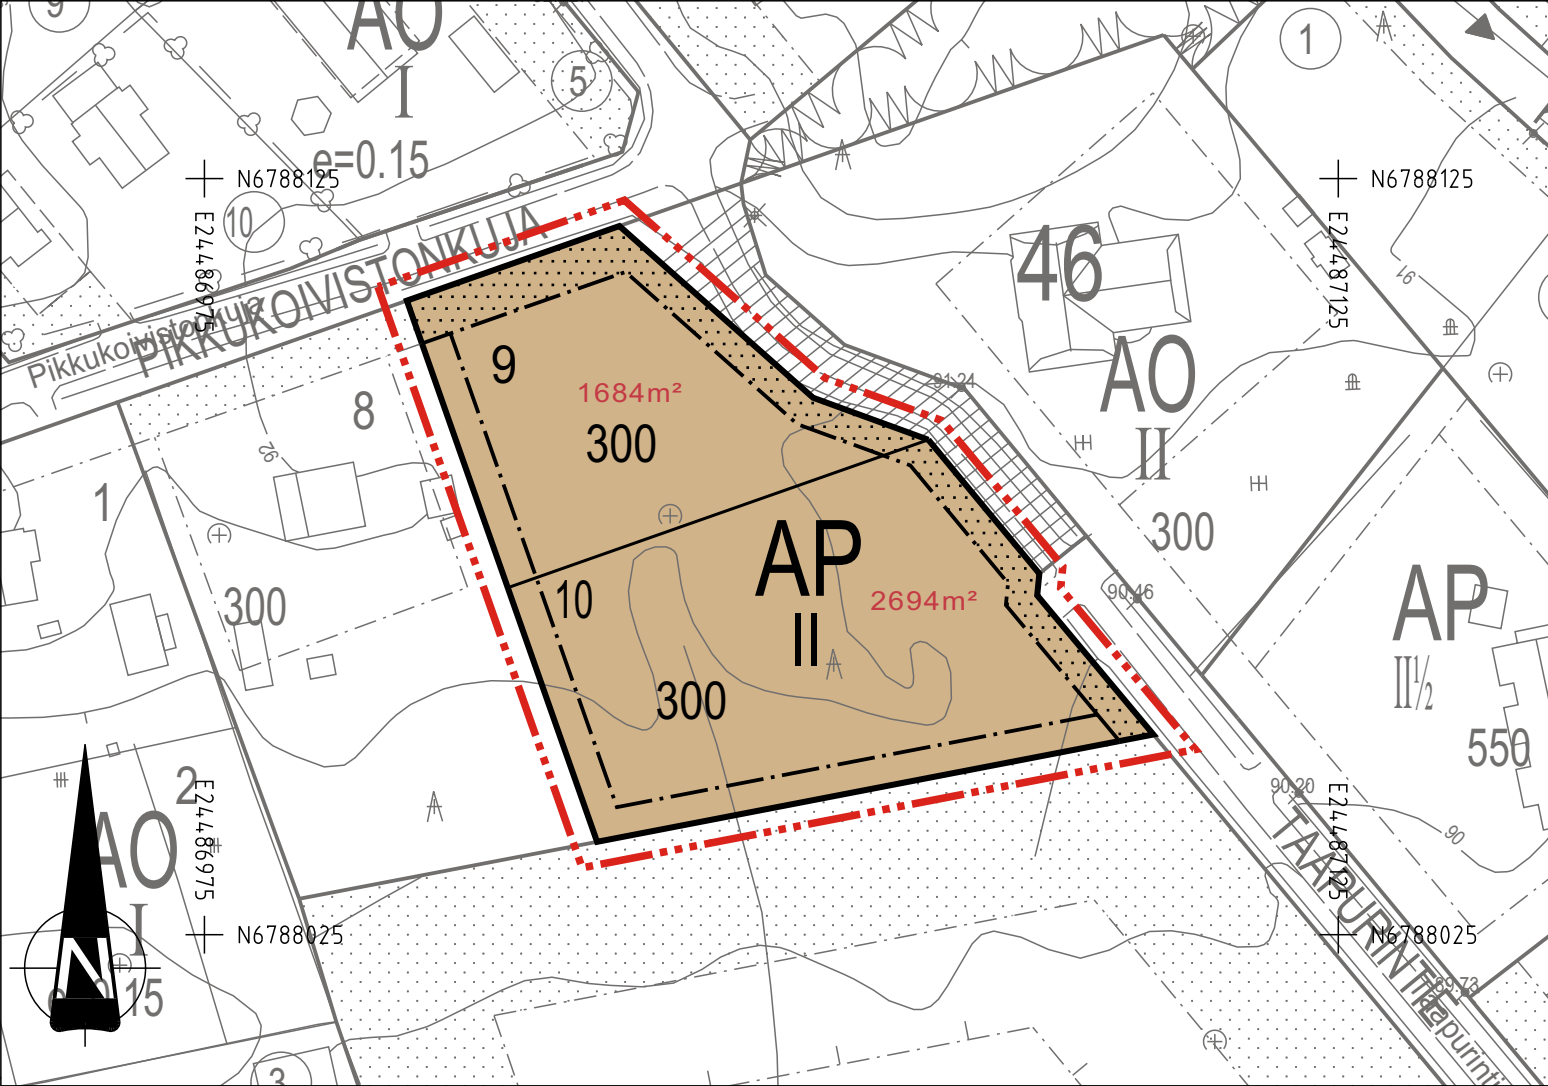

AKAAN KAUPUNKI

Taapurintien vaiheittainen asemakaavan muutos

31.1.2018 1:1000

Asemakaavan muutos koskee Akaan kaupungin Viialan osaa korttelista 196. Asemakaavan muutoksella muodostuu osa korttelista 196.

ASEMAKAAVAMERKINNÄT JA -MÄÄRÄYKSET:




Asuinpientalojen korttelialue.



3 m kaava-alueen rajan ulkopuolella oleva viiva.



Korttelin, korttelinosan ja alueen raja.

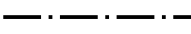

Osa-alueen raja.



Ohjeellinen tontin/rakennuspaikan raja.



Ohjeellisen tontin/rakennuspaikan numero.



Rakennusoikeus kerrosalaneliömetreinä.



Roomalainen numero osoittaa rakennusten, rakennuksen tai sen osan suurimman sallitun kerrosluvun.



Istutettava alueen osa.

YLEISMÄÄRÄYKSET:

Rakennuspaikkojen hulevedet tulee johtaa kaupungin rakennusvalvontaviranomaisen osoittamaan paikkaan. Rakennuspaikkojen kuivatus tulee ensisijaisesti hoitaa imeyttämällä kiinteistökohtaisesti piha-alueilla.

		AKAAN KAUPUNKI		
		MAANKÄYTTÖ JA KAAVOITUS		
TAAPURINTIEN VAIHEITTAINEN ASEMAKAAVAN MUUTOS			MITTAKAAVA: 1:1000	
KOORDINAATTIJÄRJESTELMÄ: ETRS-GK24 KORKEUSJÄRJESTELMÄ: N2000 POHJAKARTTA TÄYTTÄÄ MRL 54 § VAATIMUKSET.				
AKAASSA 31.1.2018			HEIKKI KNUUTILA, MITTAUSINSINÖÖRI	
SUUNNITTELIJA: PEKKA SEPPÄNEN		NÄHTÄVILLÄOLOT	HYVÄKSYMINEN	
PIIRTÄJÄ: PEKKA SEPPÄNEN		MRA 30 §: 18.10. - 19.11.2017	LAUTAKUNTA:	
PÄIVÄYS:: 31.1.2018		LAINVOIMAISUUSKUULUTUS: 14.3.2018		