


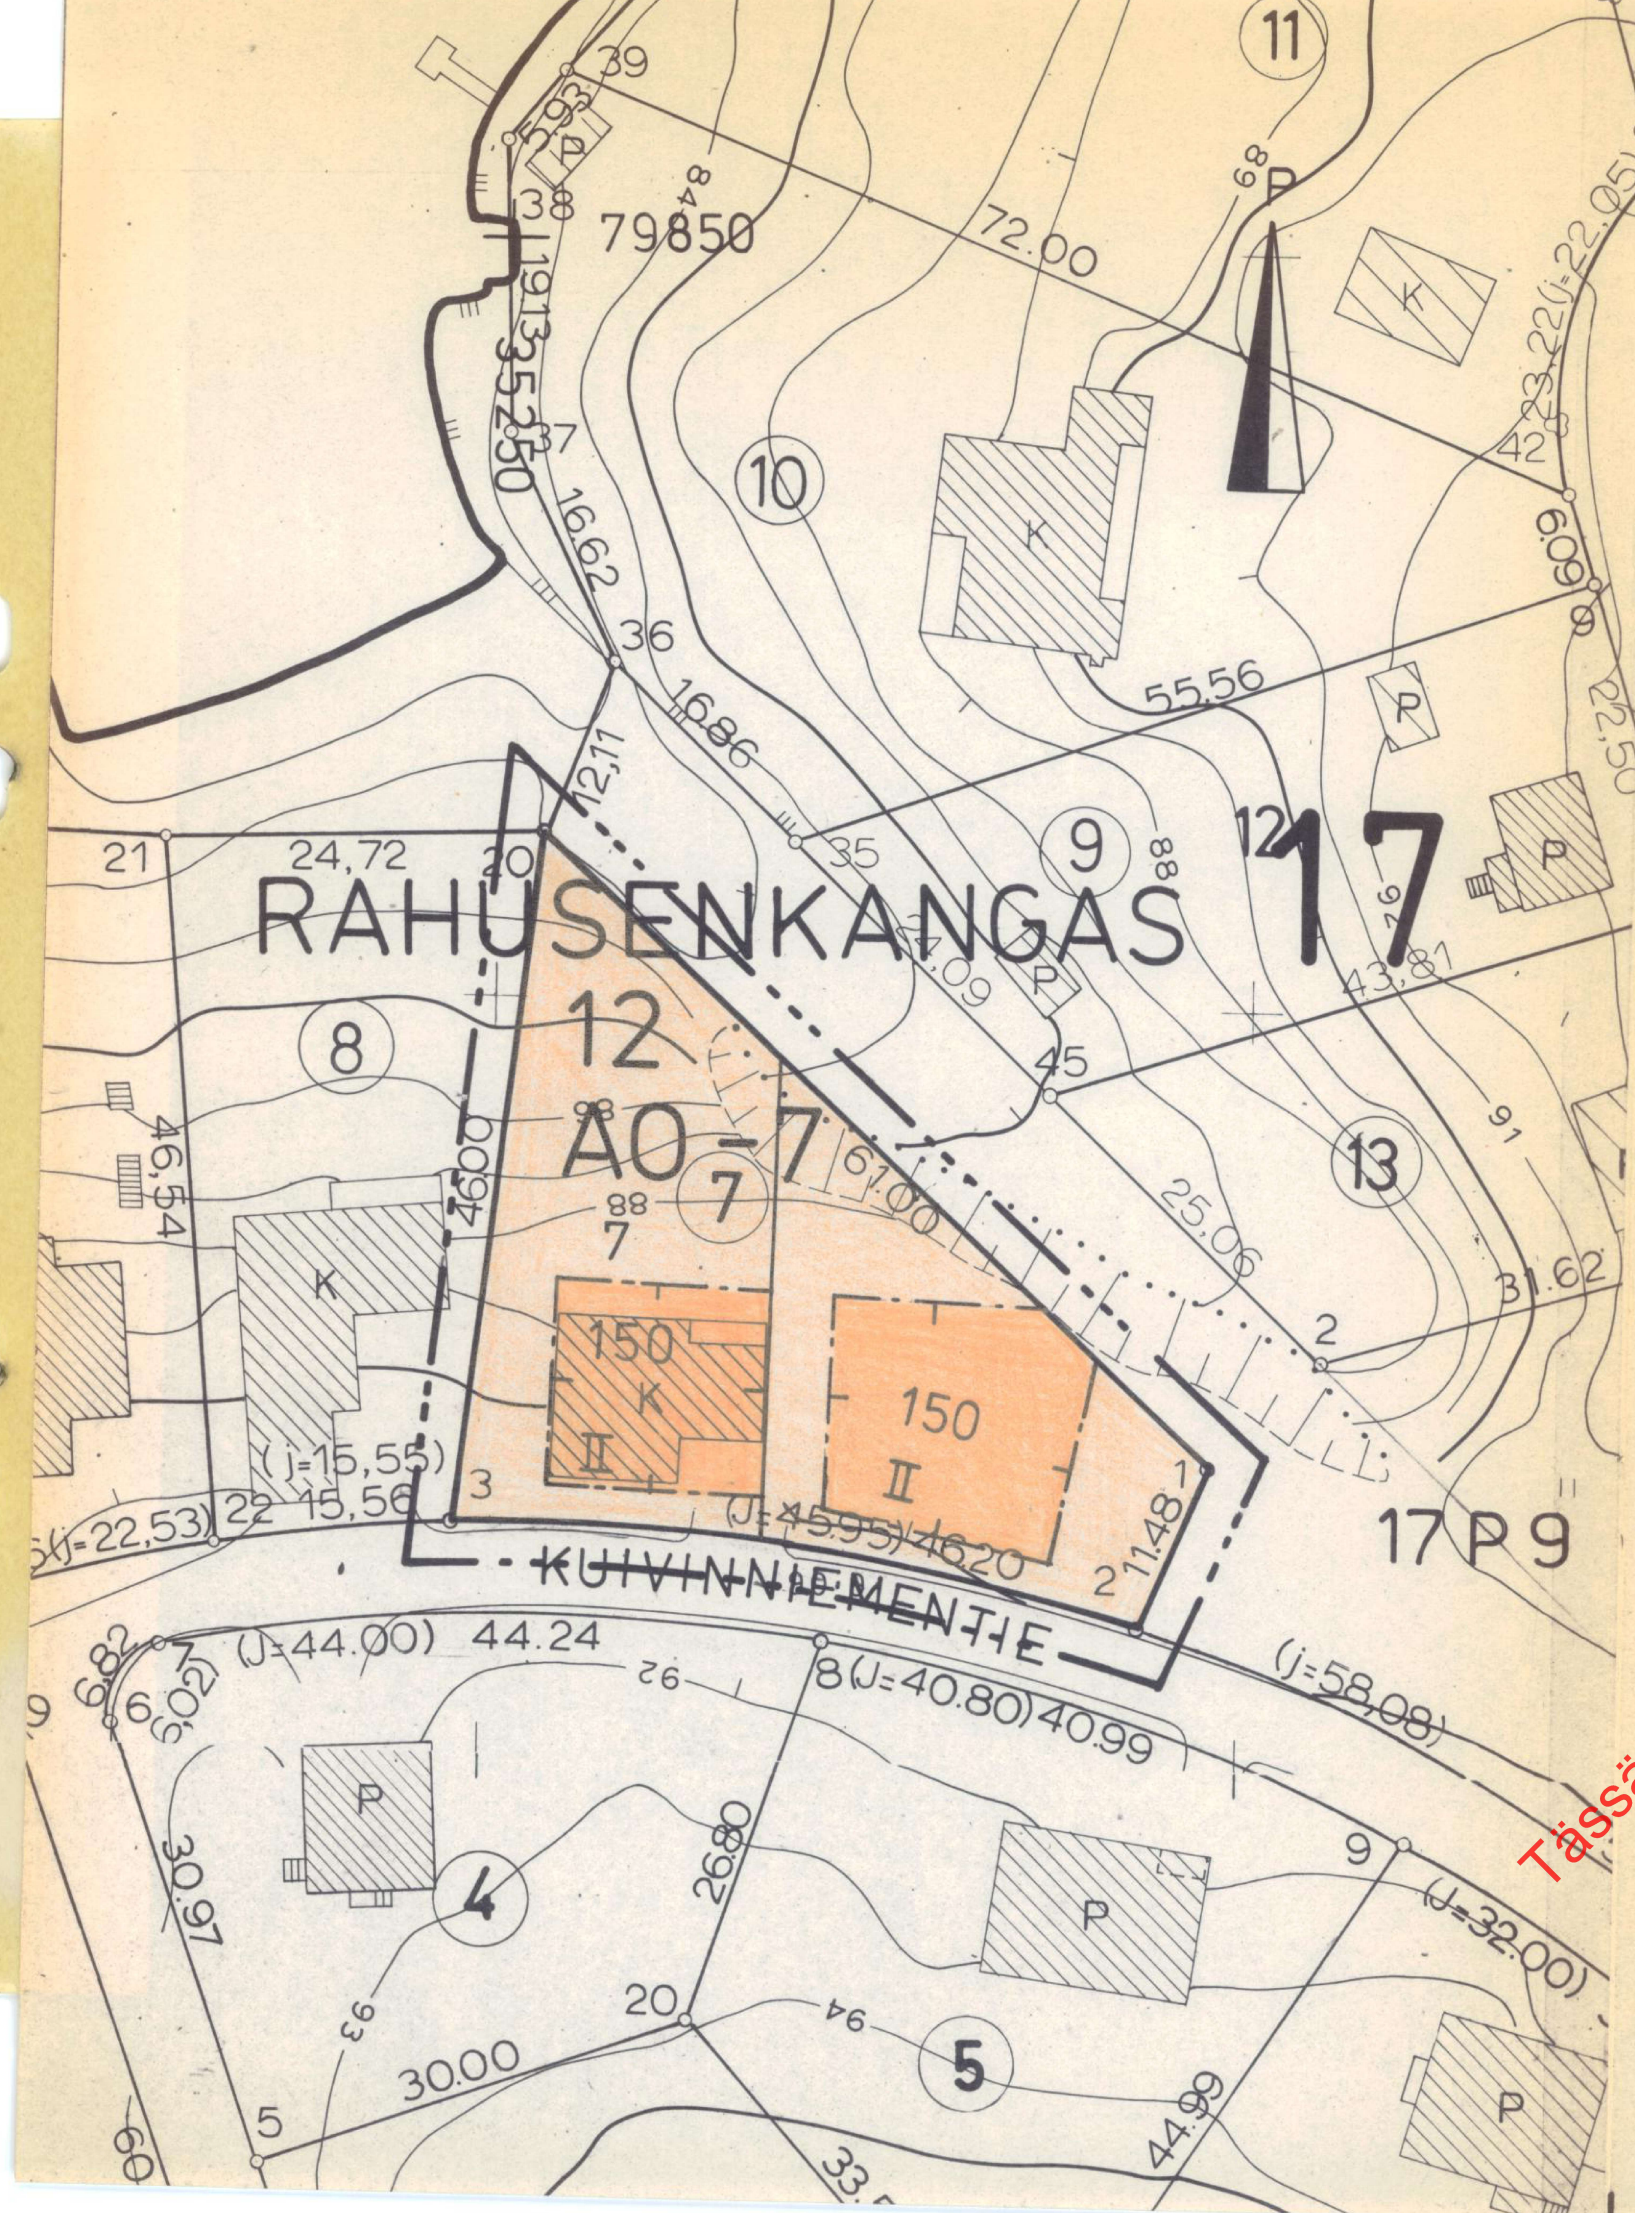

MERKINTÖJEN SELITYKSET JA ASEMAKAAVAMÄÄRÄYKSET

3 m sen kaava-alueen ulkopuolella oleva viiva, jota vahvistaminen koskee.

Korttelin, korttelinosan ja alueen raja.

Eri kaavamääräysten alaisten alueenosien välisen raja.

RAHL

17

150

II

7

12

[Symbol]

AQ 7

Kaupunginosan nimi

Kaupunginosan numero

Rakennusoikeus nelimettainä.

Roomalainen numero osoittaa rakennusten, rakennuksen tai sen osan suurimman sallitun kerrosluvun.

Tontin numero

Korttelin numero

Rakennusala. Selvyyden vaatiessa lyhyt poikki- ja osoittaa rakennusalan puoleista osaa.

Yhden perheen talojen korttelialue.

YLEISET MÄÄRÄYKSET

Tonteilla tai niiden pysäköintiä varten varatuilla alueilla tulee olla seuraavien perusteiden mukaan laskettu määrä autopaikkoja:

- asunnot omakoti- tai muissa enintään kahden asunnon rakennuksissa: 2 autopaikkaa asuntoa kohti


Rakentamattomat tontin osat on pidettävä huolitellussa kunnossa ja alueille, joita ei käytetä muuhun tarkoitukseen samoin kuin istutettavaksi määrätyille tontin osille on istutettava vähintään 3 m korkuisia lehtipuita sekä pensaita rakennuslautakunnan harkinnan mukaan.

KUOPIO

ASEMAKAAVANMUUTOS:

RAHUSENKANGAS 17:12:7

Mk 1:500

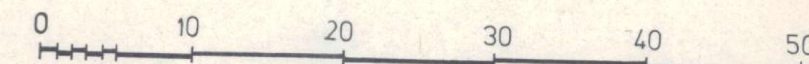

Kaupunginvaltuusto on kokouksessaan 22. 9.1980 §:n 378 kohdalla hyväksynyt tämän asemakaavanmuutoksen.

Kuopio 6 . 11.1980

Viran puolesta Olavi Jyräsalo
vt II kaupunginsihteeri

Vahvistettu sisäasiainministeriön päätöksellä n:o 3715/514/80

12.1.1981

Säilytys

191

Pohjakartta on laadittu kaavojen pohjakartoista 4.2.1960 annetussa asetuksessa säädetyllä tarkkuudella. Kartoitus on suoritettu v. 1951 sekä täydennyskartoitus v. 1979.

Kaupungingeodeetti Risto Kersalo

44/80

Pvm 25.6.1980
Mk 1:500

Suunn ML
Piirt ML

Kuopion kaupungin tekninen virasto
KAAVOITUSOSASTO

kaavoitusarkkitehti