

Vanhanpaikanlahti


H A U K I V U O R I ASEMANSEUDUN RAKENNUSKAAVA KYYVEDEN ETELÄRANTA

RAKENNUSKAAVA HAUKIVUOREN KUNNAN HAUKIVUOREN KYLÄN TILAILL 18:61
SEKA OSILLE TILOJEN 18:61 JA 18:56 SEKA TILOJEN 18:31...39 JA
18:41...55 YHTEISEN VENEVÄLKAMA-ALUEELLE SEKA TIIMOLAN JÄRKUNNAN
VESIALUEELLE. KORTTELIT NO 72-76 SEKA NÄIN LIITTYVÄT
VIRKISTYS-, LIIKENNE-, SUOJAVIER- JA RAKENNUSKAAVATILASTA.
RAKENNUSKAAVAN MUUTOS KORTTELIN 44 ALUEELLA SEKA SIIHEN LIITTYVIL-
LA RAKENNUSKAAVATIE-, PUISTO-, LIIKENNE- JA UIMARANTA-ALUEILLA
SEKA KAUTTAKULKUTIE LIIKENNEALUEELLA.

MITTAKAAVA 1:2000

MERKINTÖJEN SELITYKSET:

- 3 M SEN KAAVA-ALUEEN ULKOPUOLELLA OLEVA VIIVA, JOTA VAHVISTAMINEN
KOSKEE.
- KORTTELIN, KORTTELIOSAN JA ALUEEN RAJA.
- ERI KAAVAMÄÄRÄYSTEN ALAISTEN ALUEENOSIEN VÄLINEN RAJA.
- OHJEELLINEN RAKENNUSPAIKAN RAJA.
- 72 KORTTELIN NUMERO.
- RANTATIE RAKENNUSKAAVATIE NIMI.
- I ROOMALAINEN NUMERO OSOITTAA RAKENNUSTEN, RAKENNUKSEN TAI SEN OSAN
SUURIMMAN SALLITUN KERROSLUVUN.
- 1/2 I MURTOLUKU ROOMALAISEN NUMERON EDESSÄ OSOITTAA, KUINKA SUUREN OSAN
RAKENNUKSEN SUURIMMAN KERROKSEN ALASTA SAA KAAVASSA LUKUMÄÄRÄLTÄÄN
MAINITTUJEN KERROSTEN ALAPUOLELLA OLEVASTA TILASTA KERROSLUVUN
ESTÄMÄTTÄ KÄYTTÄÄ KERROSALAAN LASKETTAVAKSI TILAKSI.
- I 1/2 MURTOLUKU ROOMALAISEN NUMERON JÄLJESSÄ OSOITTAA, KUINKA SUUREN
OSAN RAKENNUKSEN SUURIMMAN KERROKSEN ALASTA SAA KAAVASSA
LUKUMÄÄRÄLTÄÄN MAINITTUJEN KERROSTEN YLÄPUOLELLA OLEVASTA TILASTA
KERROSLUVUN ESTÄMÄTTÄ KÄYTTÄÄ KERROSALAAN LASKETTAVAKSI TILAKSI.
- e 0.15 TEHOKKUUSLUKU ELI KERROSALAN SUHDE RAKENNUSPAIKAN PINTA-ALAAN.
- 1 2.5 KATTOKALTEVUUS.
- RAKENNUSALA.
- RAKENNUSALA, JOLLE SAA SIIJOITTAA TALOUSRAKENNUKSEN.
- RAKENNUKSEN HARJANSUUNTAA OSOITTAVA VIIVA.
- NUOLI OSOITTAA RAKENNUKSEN SIVUN, JOHON RAKENNUS ON RAKENNETTAVA
KIINNI.
- RAKENNUSKAAVATIE.
- PYSÄKÖIMISPAIKKA.
- MAANALAISTA JOHTOA VARTEN VARATTUA ALUEEN OSA.
- SUOJELTAVA ALUE. ALUEEN PUUSTO SÄILYTETTÄVÄ SITEN, ETTEI MAISEMAN
LUONNE MUUTU.
- AJONEUVOLIITTYMÄN LIKIMÄÄRÄINEN SIJAINTI

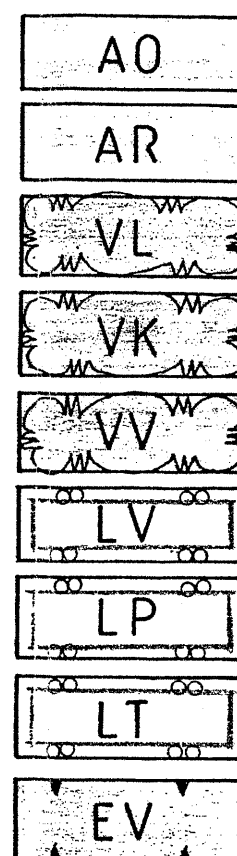

- ERILLISPIENTALOJEN KORTTELIALUE
- RIVITALOJEN JA MUIDEN KYTKETTYJEN ASUINRAKENNUSTEN KORTTELIALUE
- LÄHIVIRKISTYSALUE
- LEIKKIKENTTÄ
- UIMARANTA-ALUE
- VENEVÄLKAMA
- YLEINEN PYSÄKÖINTIALUE
- KAUTTAKULKUTIE SUOJA- JA NAKEMÄLUEINEEN. LIITTYMÄN JÄRJESTÄMINEN
ON SALLITTU VAIN KAAVASSA OSOITETUISSA KOHDISSA.
- SUOJAVIERALUE

MIKKELISSÄ 06.04.1988 KORJATTU 27.06.1988

ETELÄ-SAVON KAAVASUUNNITTELU OY
Haukivuoren kunnanvaltuusto on
hyväksynyt tämän rakennuskaavan
muutoksen kokouksessaan 30.05.
1988 pöytäkirjan 57 §:n kohdalla
Haukivuorella 08.07.1988

Jaakko Merehimes arkki SAFA

Olli Lahti
Kunnansihteer

Oik. rakennuskaavasta, kine. rakennuskaavasta
tämä kartta liittyy lääninhallituksen
tämän antamaan päätöksen N:o N. 203
Toukokuun 1989 Mikkeli
6 päivänä maaliskuuta 1989
Päättäjät
Jouko Kokkarinen