


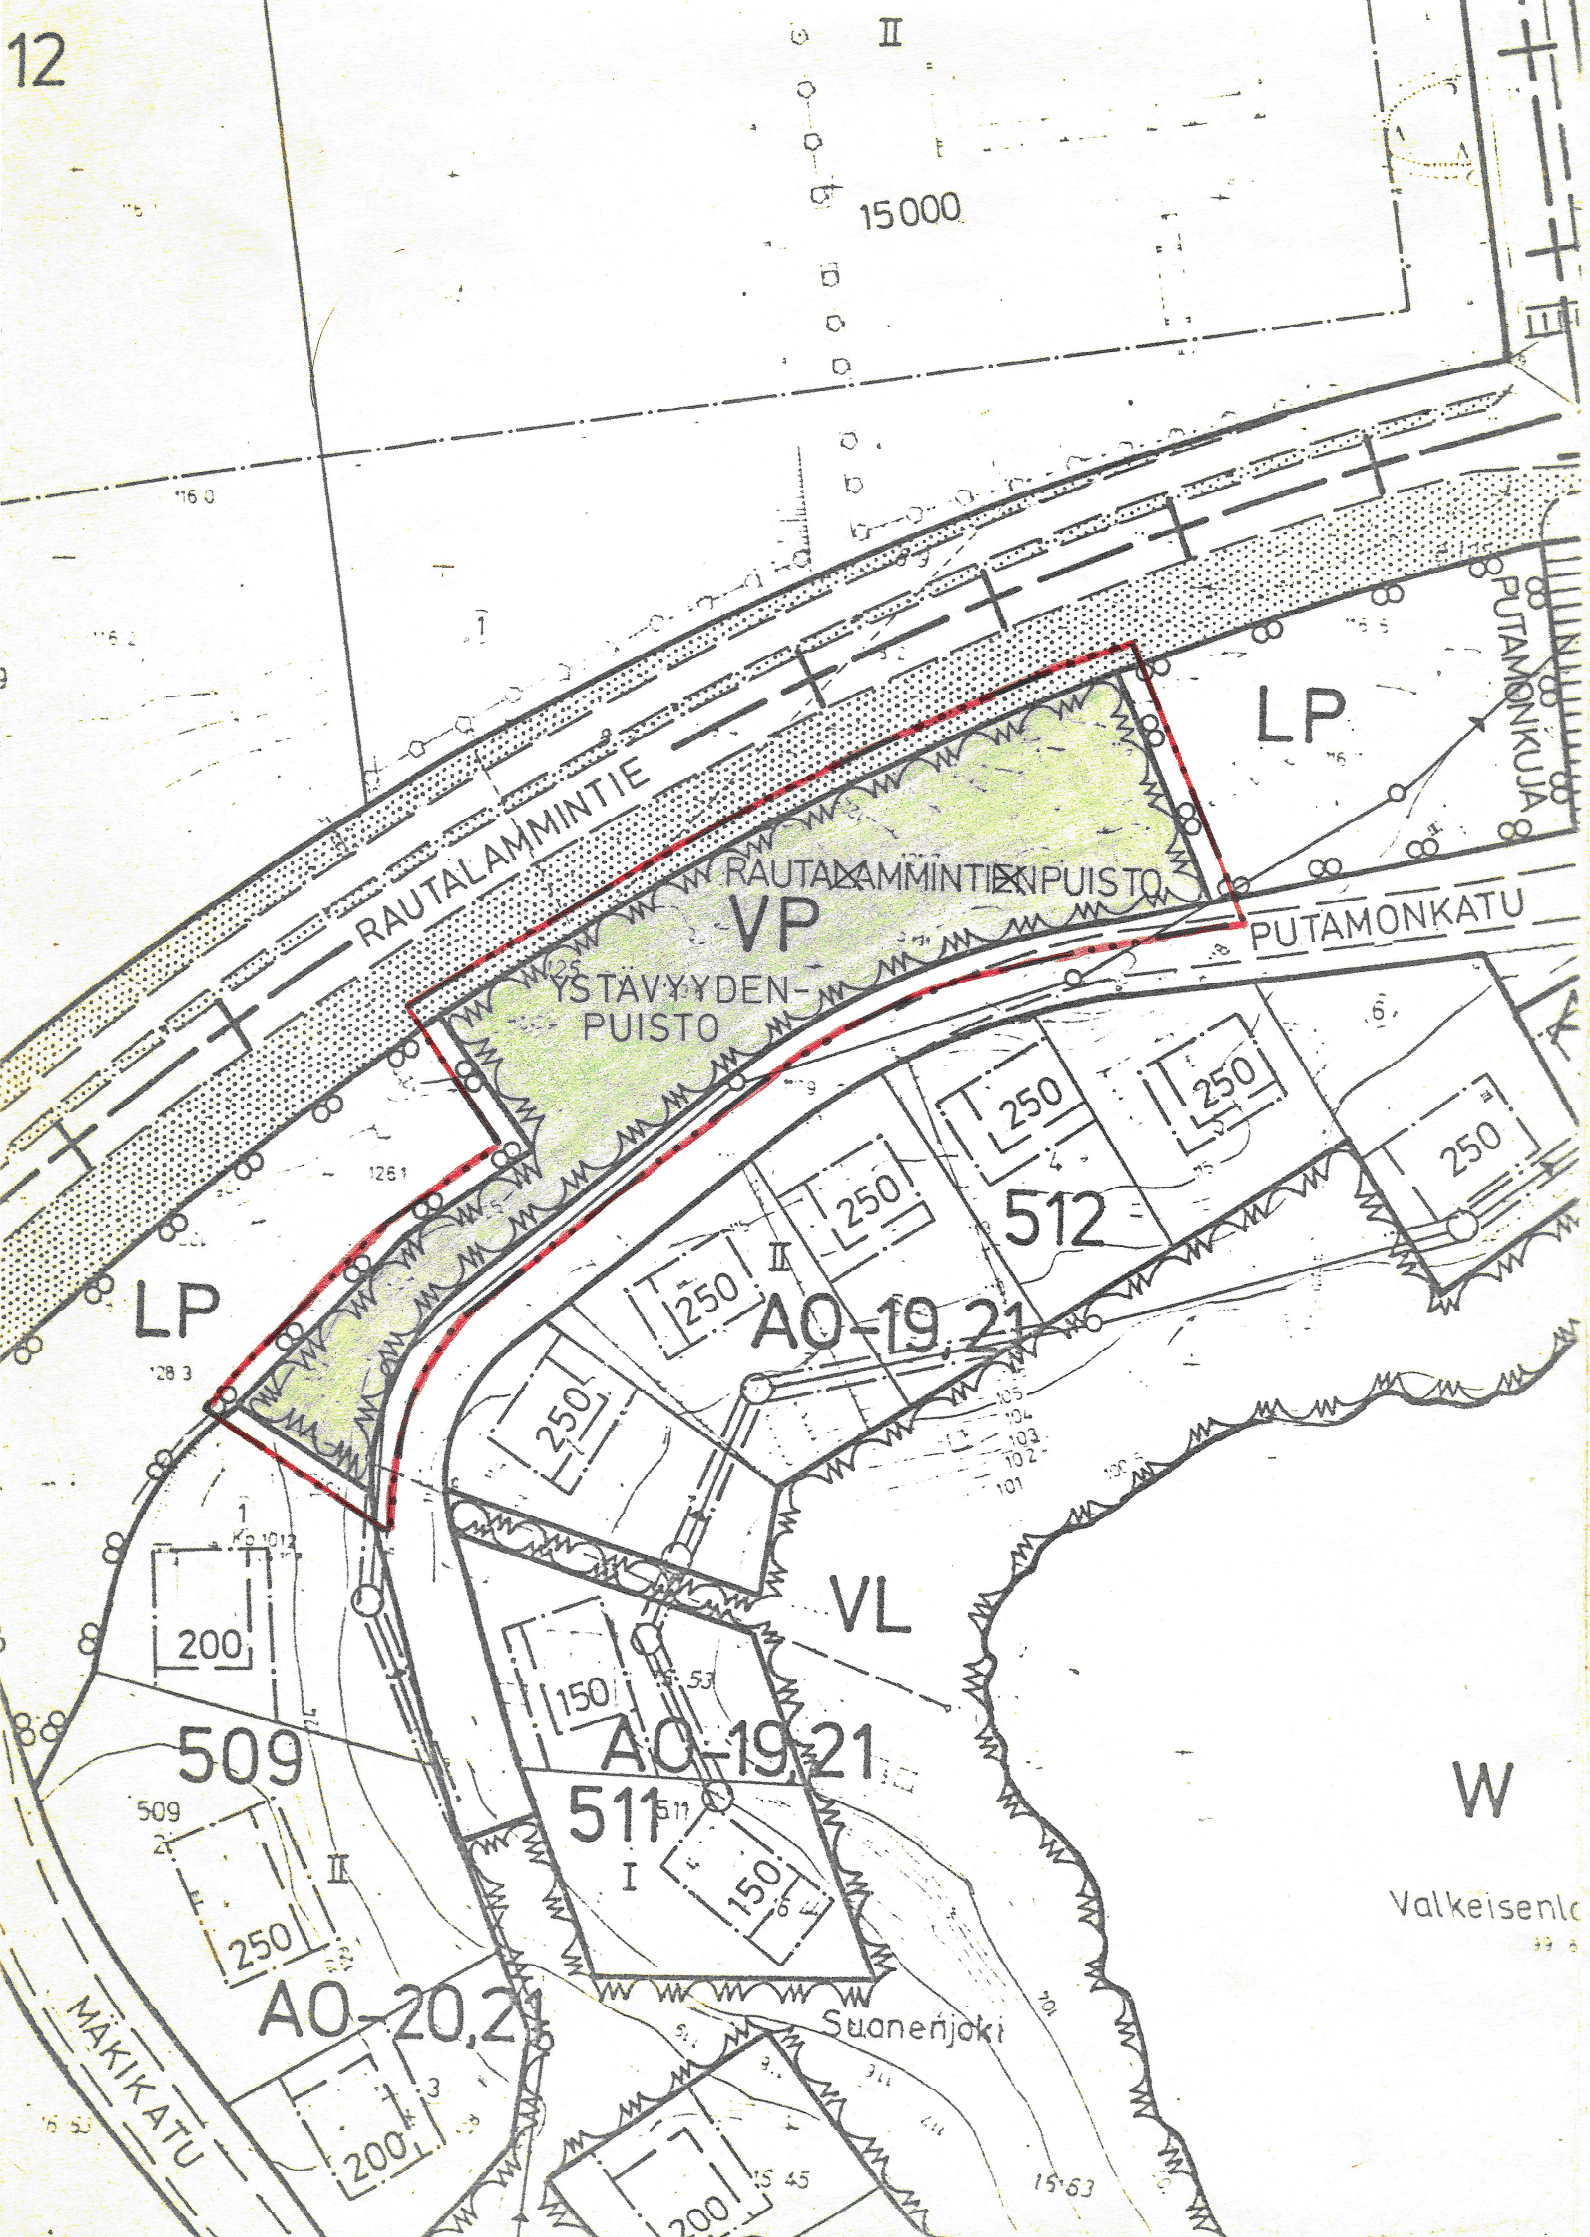

SUONENJOKI

5. kaupunginosa

Asemakaavan muutos koskee: puistoaluetta

MERKKIEN SELITYKSET JA ASEMAKAAVAMÄÄRÄYKSET:

- 3 m sen kaava-alueen ulkopuolella oleva viiva, jota vahvistaminen koskee.
- × Risti merkinnän päällä osoittaa merkinnän poistamista.

YSTÄVYYDEN Puiston nimi.

Kaupunginvaltuusto on kokouksessaan
14.6.1982 §:n 88 kohdalla hyväk-
synyt tämän asemakaavan muutoksen.
Suonenjoki . .19
Virallisesti:

Vahvistettu lääninhallituksessa
. .19

Säilytysnumero 10/5

SUONENJOEN KAUPUNGIN KAAVOITUS-, KIINTEISTÖ- JA MITTAUSOSASTO

Pohjakartta on laadittu kaavojen pohjakartoista 4.2.1960 annetussa
asetuksessa säädetyllä tarkkuudella.

Asemakaavan muutos laadittu 12.5.1982

Mittakaava 1:1000

Kiinteistöinsinööri *Veijo Turkki*
Veijo Turkki